


Techninių eismo reguliavimo priemonių schema Nr. 2025-09-22/1  
Vilniaus r. sav., Nemėžio sen., Kuprioniškių k., Vyturių g., Baraškų g.



Situacijos schema.

Taške 1, 2, 4, 5 – kelio ženklas Nr. 329  
„Ribotas greitis“ – 30 km/h.

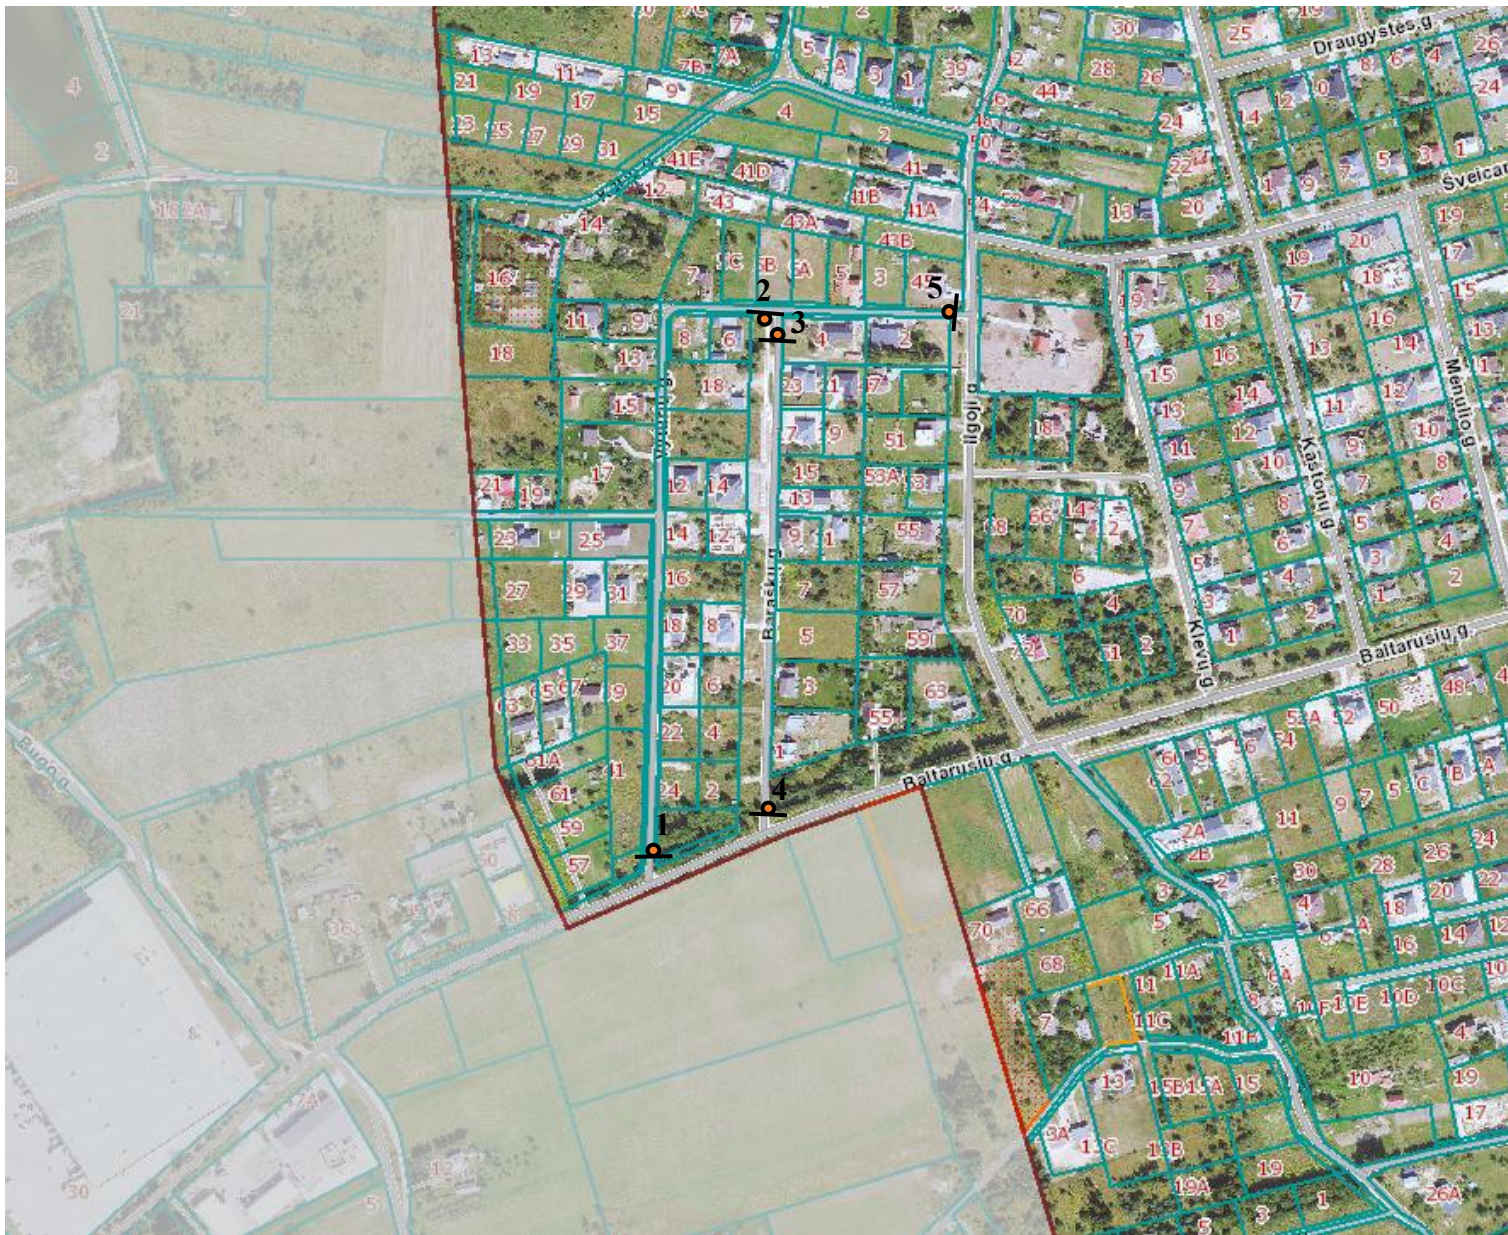

Taške 3 – kelio ženklas Nr. 203 „Duoti kelią“.




**Derina:**

Komisijos pirmininkas Susisiekimo skyriaus vedėjas Jurijus Jelinskis

Parengė komisijos sekretorė Ana Borovik

2025-09-22/1




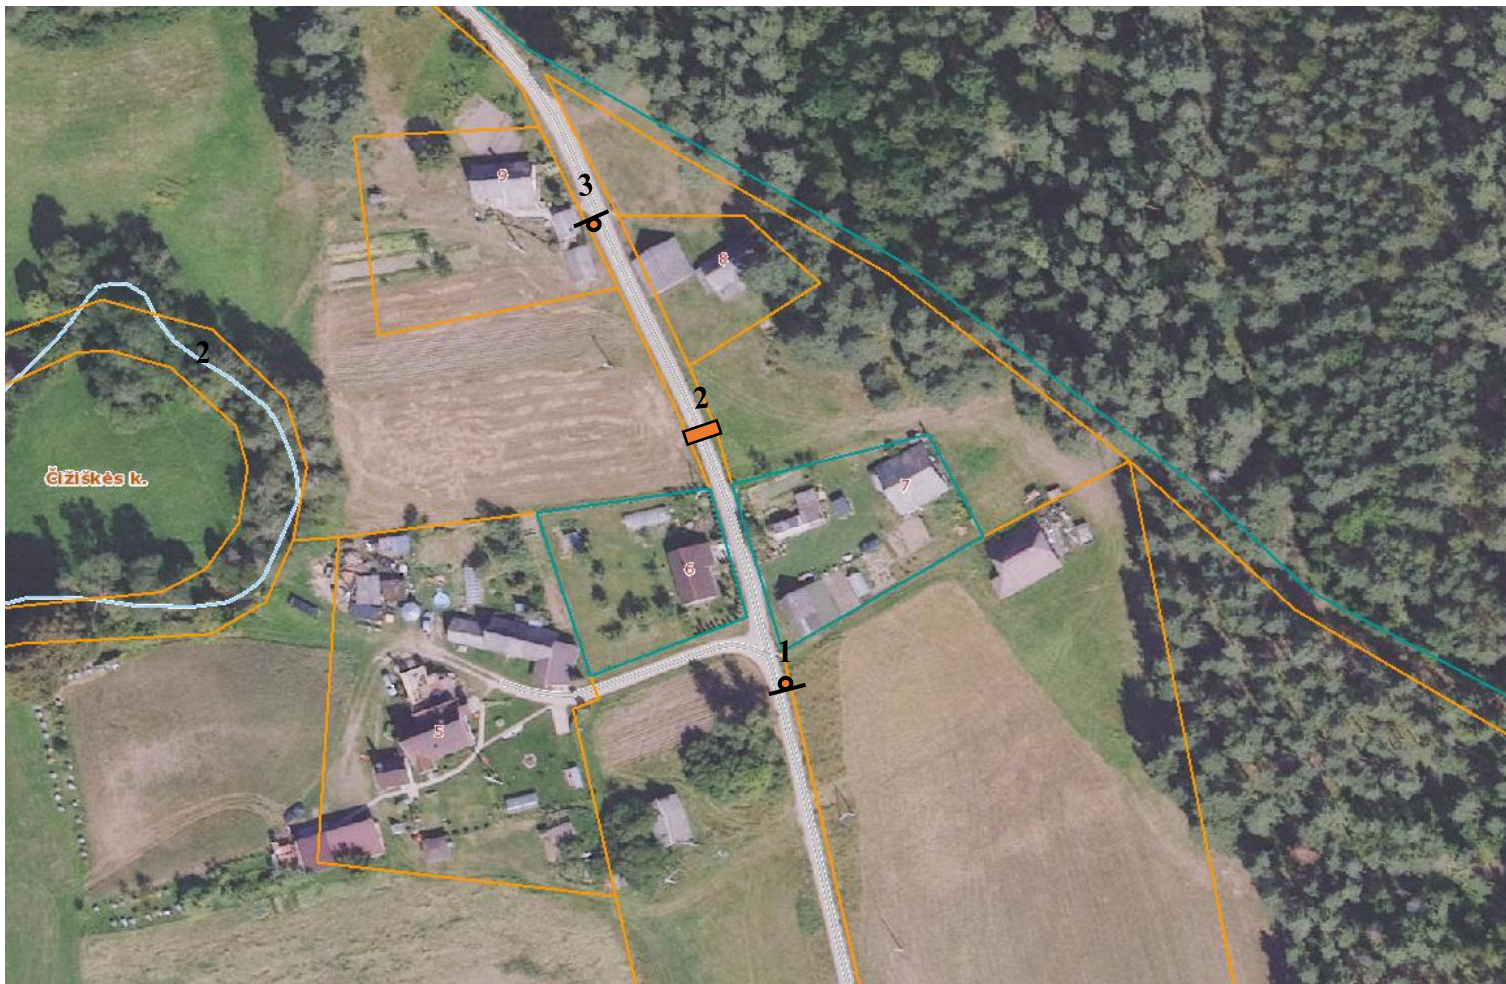

**Derina:**

Komisijos pirmininkas Susisiekimo skyriaus vedėjas Jurijus Jelinskis


Parengė komisijos sekretorė Ana Borovik

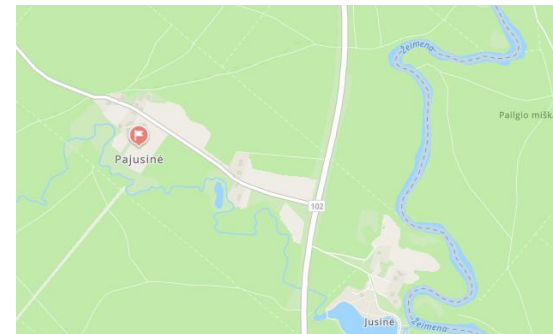

Situacijos schema.

Taške 1, 3 – kelio ženklai Nr. 151 „Greičio mažinimo priemonė“ bei kelio ženklas Nr. 329 „Ribotas greitis“ – 30 km/h

Taške 2, – greitį mažinantis kalnelis (apskritiminės formos) su horizontaliuoju ženklinimu Nr. 1.25. ir signaliniais stulpeliais Nr. 2.4. (2 vnt.).

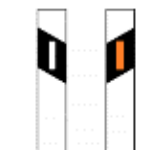




# Techninių eismo reguliavimo priemonių schema Nr. 2025-09-22/3

5 PRAŠYMAS: 2025-08-12 prašymas Nr. G-45325

Vilniaus r. sav., Riešės sen., Ažulaukės k., Ažulaukės g. ir R. Slizienio g.

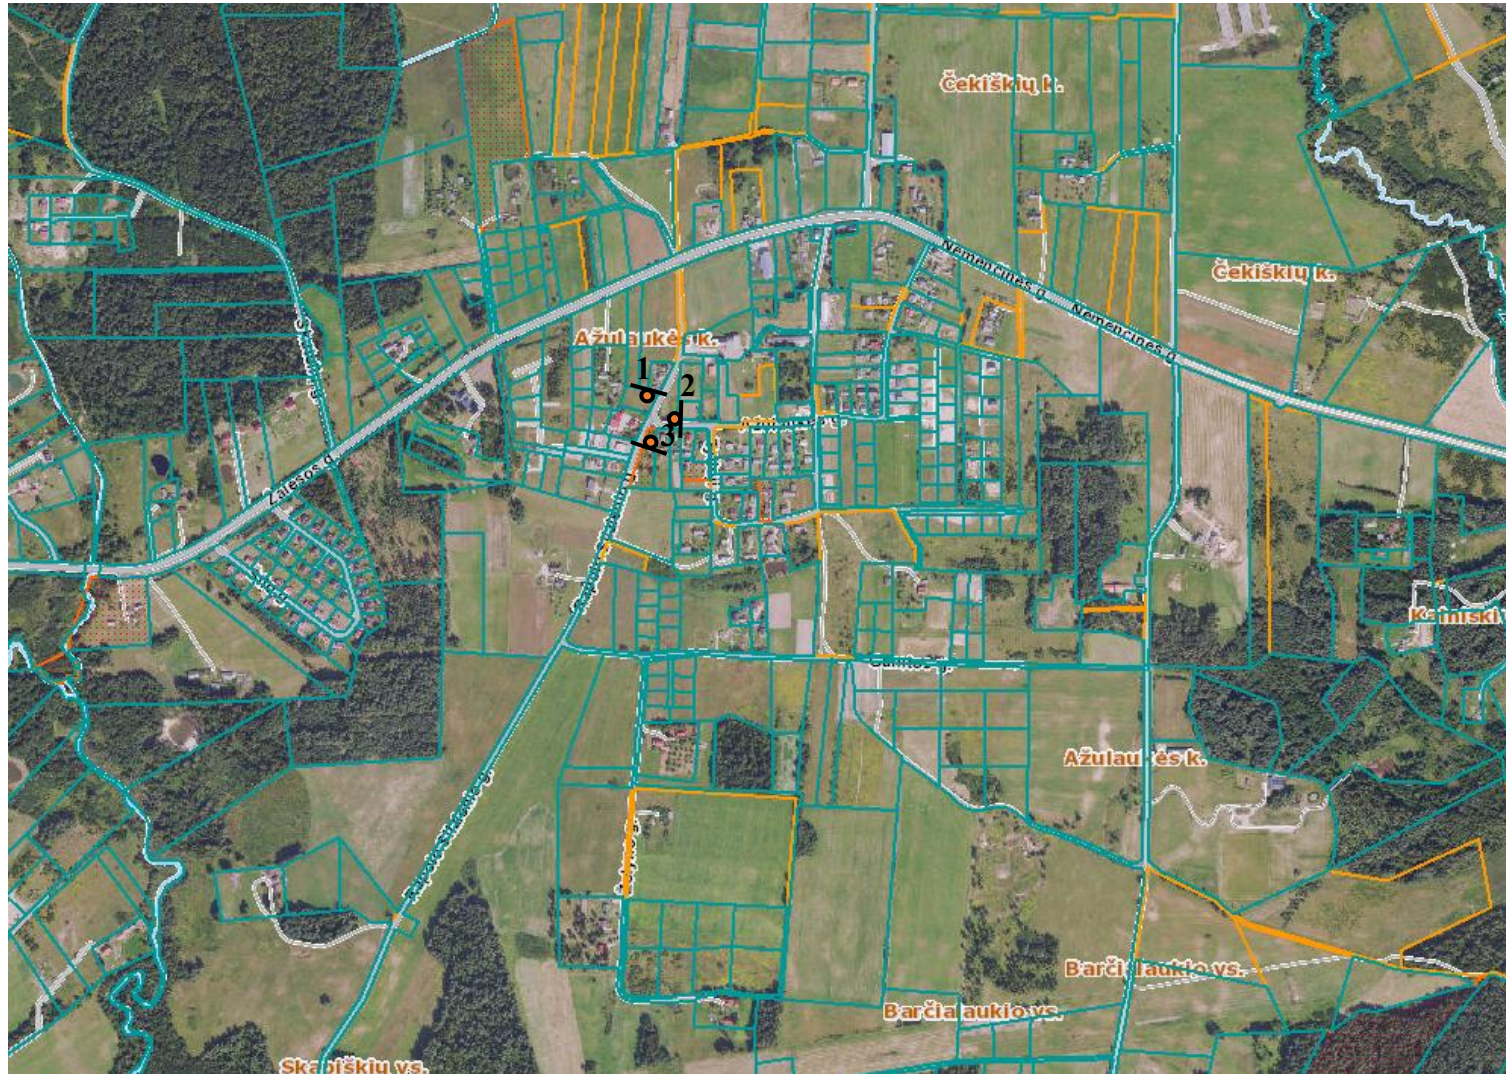

Situacijos schema

Taške 1, 3 – kelio ženklas Nr. 201 „Pagrindinis kelias“, preliminarios koordinatės taške 1 X:6082573, Y:587096, turi būti patikslintos įrengimo metu.



Taške 2 – kelio ženklas Nr. 203 „Duoti kelią“, preliminarios koordinatės taške 2 X:6082308, Y:587077, turi būti patikslintos įrengimo metu.



## Derina:

Komisijos pirmininkas Susisiekimo skyriaus vedėjas Jurijus Jelinskis

Parengė komisijos sekretorė Ana Borovik



# Techninių eismo reguliavimo priemonių schema Nr. 2025-09-22/4

7 PRAŠYMAS: 2025-08-13 prašymas Nr. VD-16827

Vilniaus r. sav., Nemenčinės sen., Rudausių k., Rudausių g.



Situacijos schema

Taške 1 – kelio ženklas Nr. 114 „Vingis į kairę“ su papildoma lentele Nr. 806 „Galiojimo zona į priekį“ – 200 m;



Taške 2 – kelio ženklas Nr. 113 „Vingis į dešinę“ su papildoma lentele Nr. 806 „Galiojimo zona į priekį“ – 200 m.



**Derina:**

Komisijos pirmininkas Susisiekimo skyriaus vedėjas Jurius Jelinskis


Parengė komisijos sekretorė Ana Borovik



**Techninių eismo reguliavimo priemonių schema Nr. 2025-09-22/5**

8 PRAŠYMAS: 2025-08-22 prašymas Nr.G-47065 bei 2025-08-25 prašymas Nr. G-47469

Vilniaus r. sav., Mickūnų sen., Gaidūnų k., Gaidūnų g. ir Pievų g.

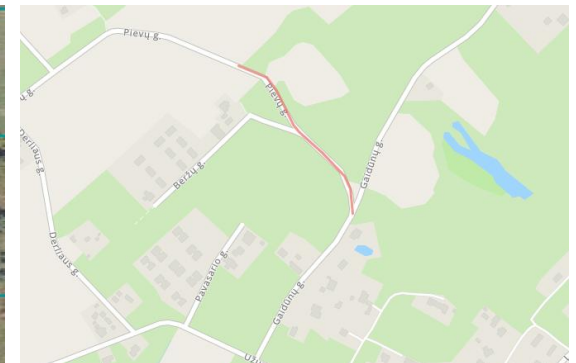

Situacijos schema

Taške 1 – sferinis kelio veidrodis.  
Preliminarios koordinatės taške 1 X:6065291,  
Y:597400, turi būti patikslintos įrengimo metu.



**Derina:**

Komisijos pirmininkas Susisiekimo skyriaus vedėjas Jurijus Jelinskis


Parengė komisijos sekretorė Ana Borovik



# Techninių eismo reguliavimo priemonių schema Nr. 2025-09-22/6

9 PRAŠYMAS: 2025-08-27 prašymas Nr. VD-17715

Vilniaus r. sav., Dūkštų sen., Medviediškių k., Lokių g.

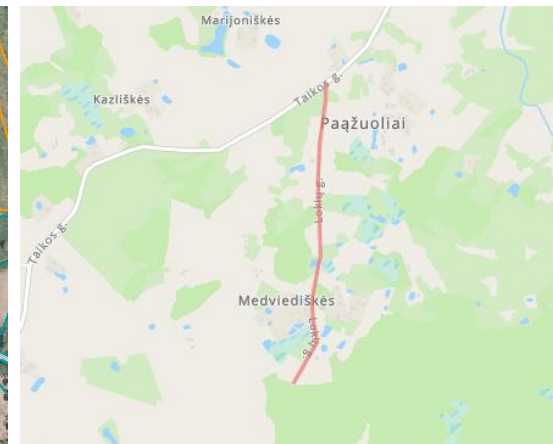

Situacijos schema

Taške 1 – kelio ženklas Nr. 203 „Duoti kelią“, preliminarios koordinatės taške 2 X:6075957, Y:567519, turi būti patikslintos įrengimo metu.



## Derina:

Komisijos pirmininkas Susisiekimo skyriaus vedėjas Jurijus Jelinskis


Parengė komisijos sekretorė Ana Borovik



# Techninių eismo reguliavimo priemonių schema 2025-09-22/7

10 PRAŠYMAS: 2025-08-27 prašymas Nr. VD-17733

Vilniaus r. sav., Pagirių sen., Pagirių k., Šiltnamių g.

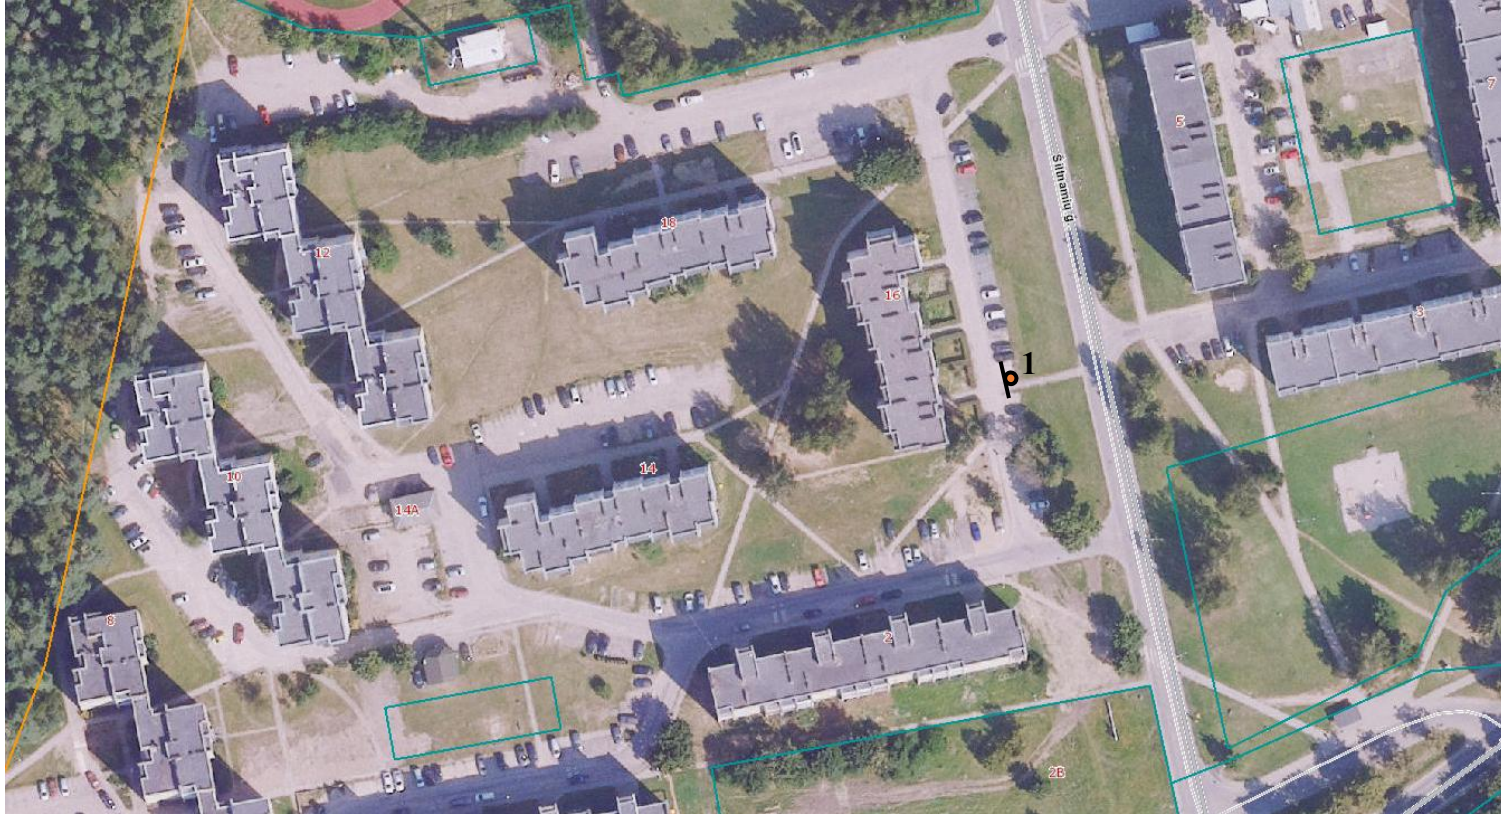

Situacijos schema.

Taške 1 – kelio ženklai Nr. 528 „Stovėjimo vieta“ su papildoma lentele Nr. 846 „Asmenys su negalia“.

Preliminarios koordinatės taške 1 X: 6049702, Y: 577393 turi būti patikslintos įrengimo metu.





## Derina:

Komisijos Pirmininkas Susisiekimo skyriaus vedėjas Jurijus Jelinskis

Parengė komisijos sekretorė Ana Borovik



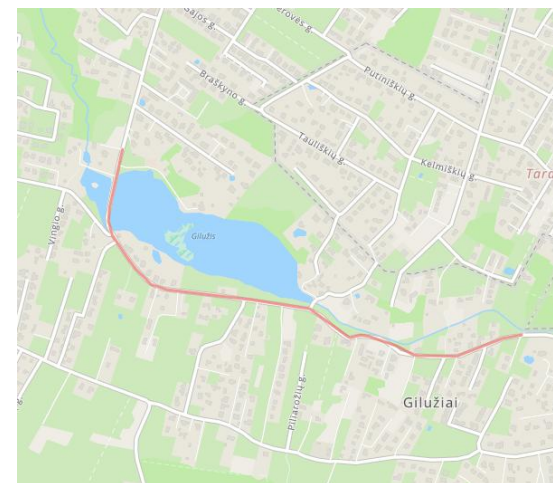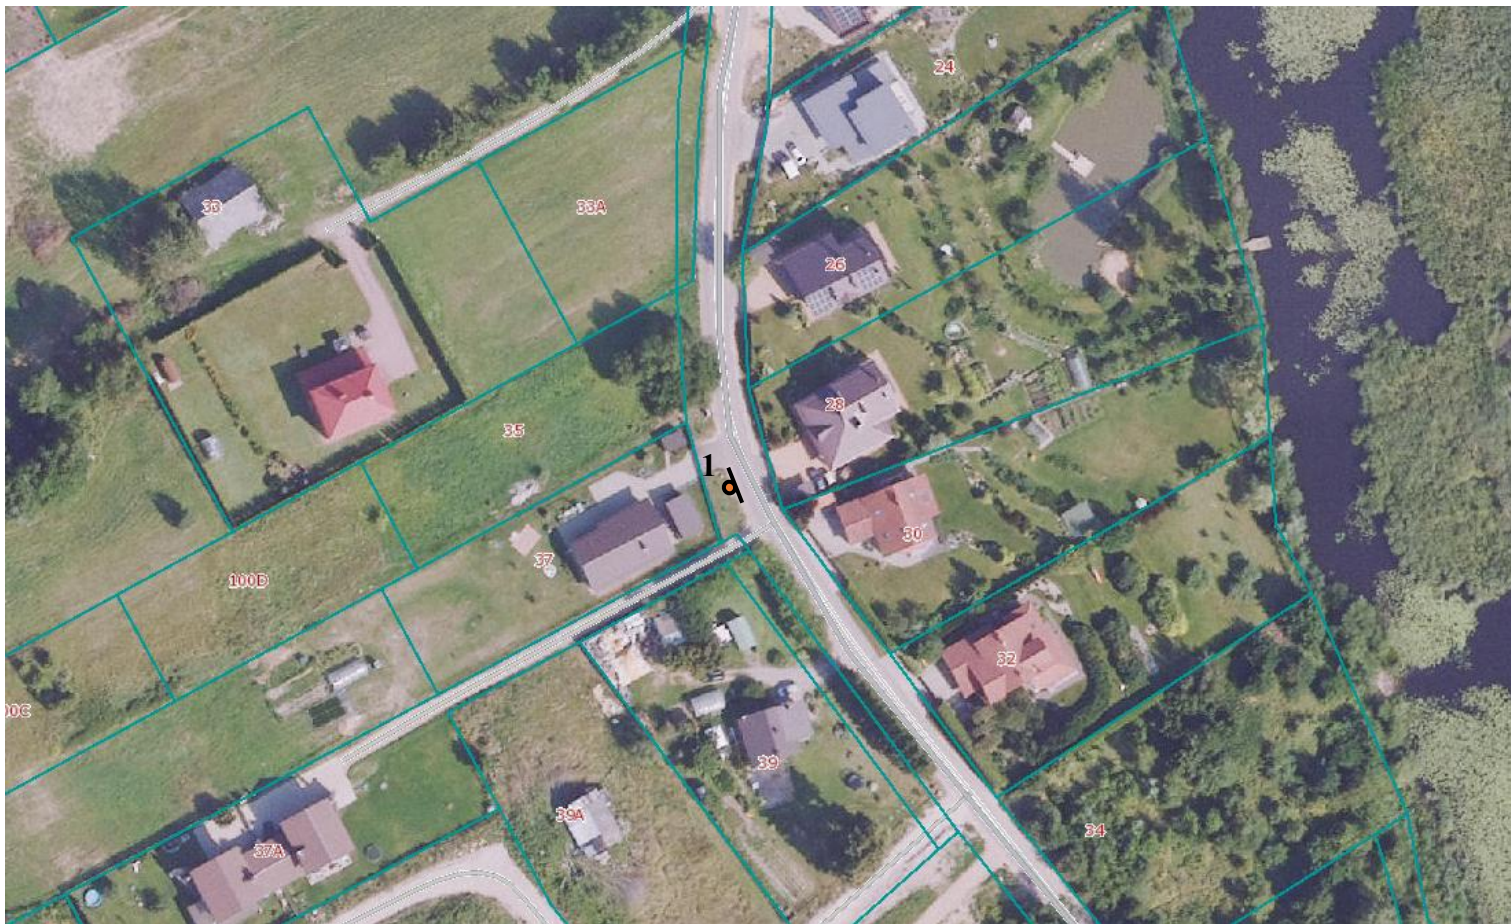

Situacijos schema

Taške 1 – sferinis kelio veidrodis.



**Derina:**

Komisijos pirmininkas Susisiekimo skyriaus vedėjas Jurijus Jelinskis


Parengė komisijos sekretorė Ana Borovik



# Techninių eismo reguliavimo priemonių schema Nr. 2025-09-22/9

## 3 PRAŠYMAS: PAPILDOMAI SVARSTYTA

Vilniaus r. sav., Nemėžio sen., Nemėžio k., Statybininkų g. (Nr. VL7166) ir Kelininkų g. (Nr. VL7161)

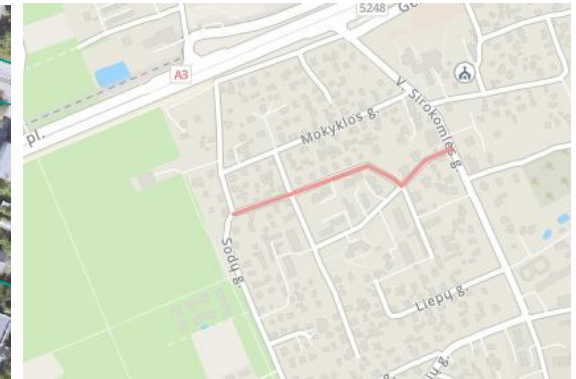

Situacijos schema

Taške 1, 2 – kelio ženklas Nr. 201  
„Pagrindinis kelias“;



Taške 3, 4 – kelio ženklas Nr. 203  
„Duoti kelią“.



### Derina:

Komisijos pirmininkas Susisiekimo skyriaus vedėjas Jurijus Jelinskis

Parengė komisijos sekretorė Ana Borovik