

Techninių eismo reguliavimo priemonių schema Nr. 2025-10-23/1
Vilniaus r. sav., Rudaminos sen., Rudaminos k.



Derina:

Komisijos pirmininkas Susisiekimo skyriaus vedėjas Jurijus Jelinskis

Parengė komisijos sekretorė Ana Borovik



Situacijos schema

Taške 1 – kelio ženklas Nr. 628 „Krypties rodyklė į lankytiną vietą“, preliminarios koordinatės taške 1 X:6051274, Y:587144, turi būti patikslintos įrengimo metu.


Taške 2 – kelio ženklas Nr. 530 „Stovėjimo nurodytu laiku vieta“ bei Nr. 817 „Lengvieji automobiliai“.



Techninių eismo reguliavimo priemonių schema Nr. 2025-10-23/2

3 PRAŠYMAS: 2025-08-29 Nr. G-48213

Vilniaus r. sav., Sužionių sen., Daukšių k., Liepų g.

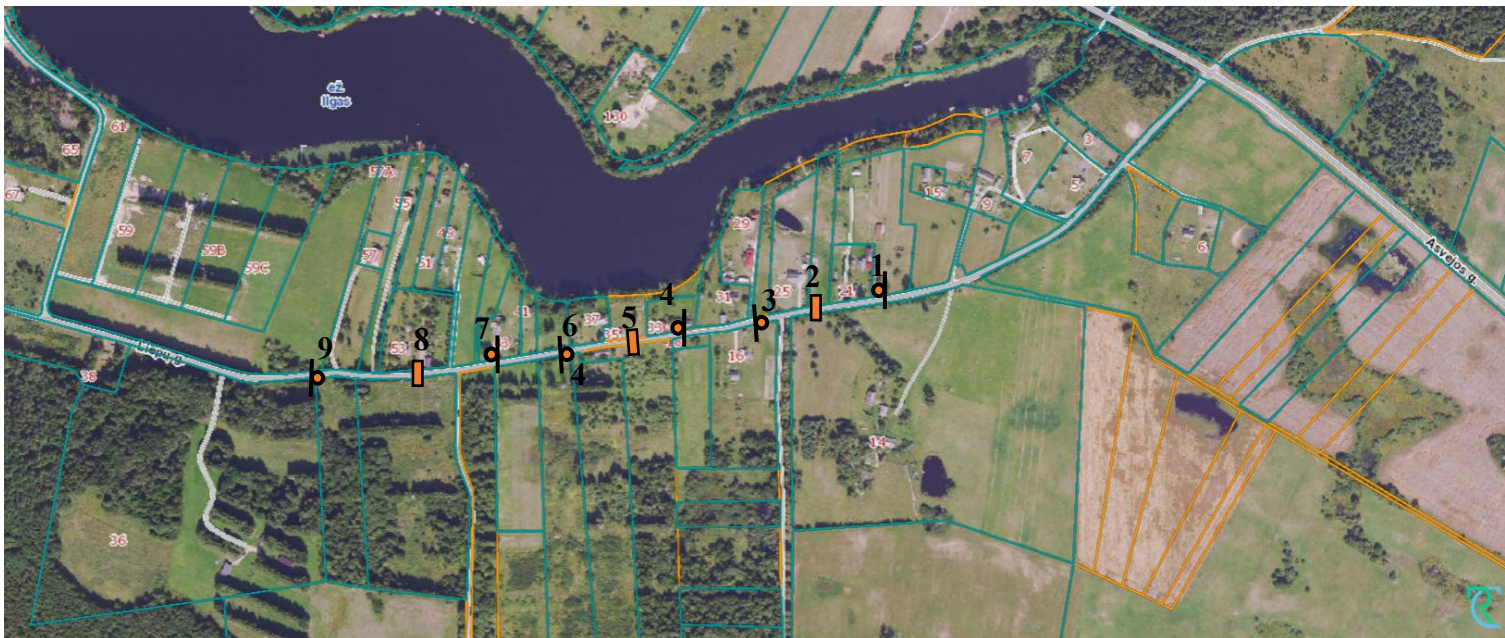

Situacijos schema.

Taške 1, 3, 4, 6, 7, 9 – kelio ženklai Nr. 151 „Greičio mažinimo priemonė“,

Taške 2, 5, 8 – greitį mažinantis kalneliai (apskritiminės formos) su horizontaliuoju ženklinimu Nr. 1.25. ir signaliniais stulpeliais Nr. 2.4. (2 vnt.);

Taške 1, 9 – kelio ženklas Nr. 329 „Ribotas greitis“ – 30 km/ h.



Derina:



Komisijos pirmininkas Susisiekimo skyriaus vedėjas Jurijus Jelinskis

Parengė komisijos sekretorė Ana Borovik

Techninių eismo reguliavimo priemonių schema Nr. 2025-10-23/3

4 PRAŠYMAS: 2025-09-01 prašymas Nr. G-48536

Vilniaus r. sav., Zujūnų sen., Salotės k., Paplūdimio g.

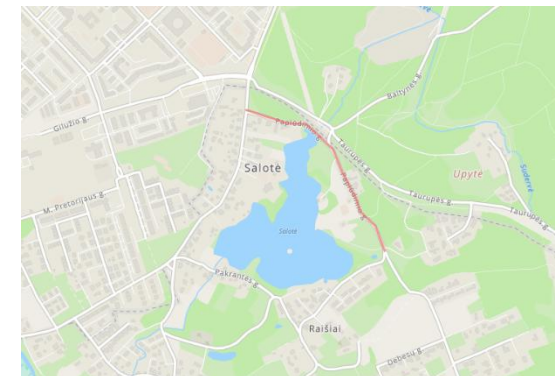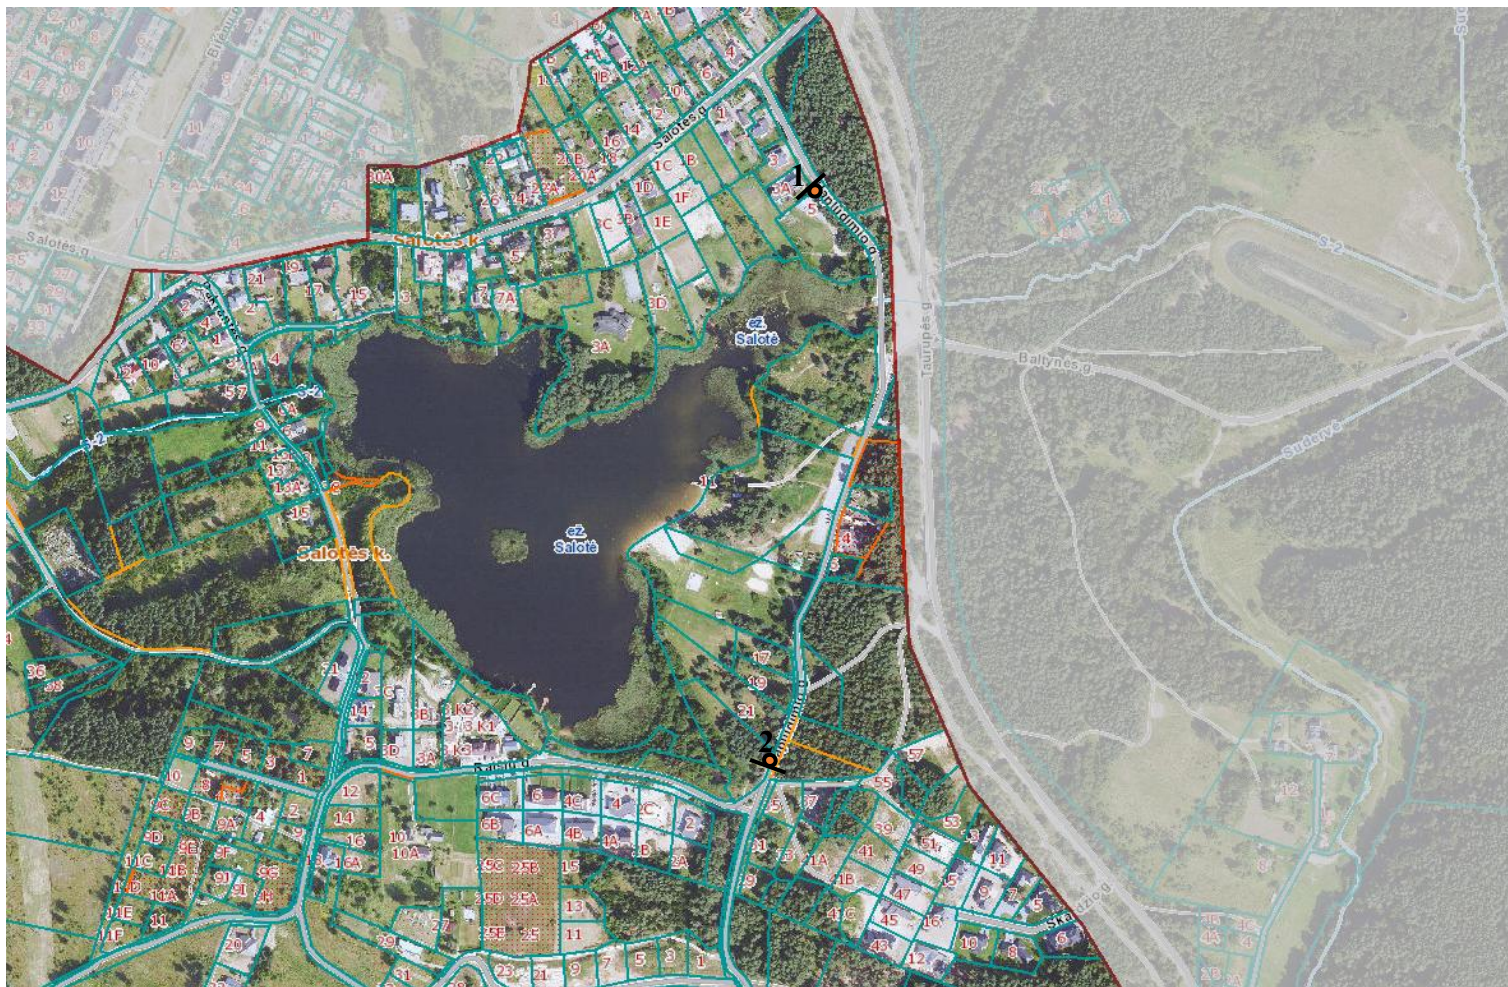

Situacijos schema

Taške 1 – kelio ženklas Nr. 333 „Stovėti draudžiama“, preliminarios koordinatės taške 1 X: 6063147, Y: 576119, taške 2 X: 6062541, Y: 576063 turi būti patikslintos įrengimo metu.



Derina:



Komisijos pirmininkas Susisiekimo skyriaus vedėjas Jurijus Jelinskis

Parengė komisijos sekretorė Ana Borovik

Techninių eismo reguliavimo priemonių schema Nr. 2025-10-23/4

5 PRAŠYMAS: 2025-09-04 prašymas Nr.VD-18399

Vilniaus r. sav., Pagirių sen., Tarnėnų k., Vytauto g.

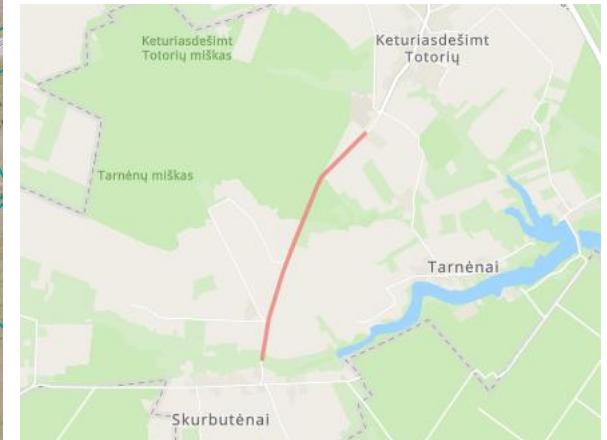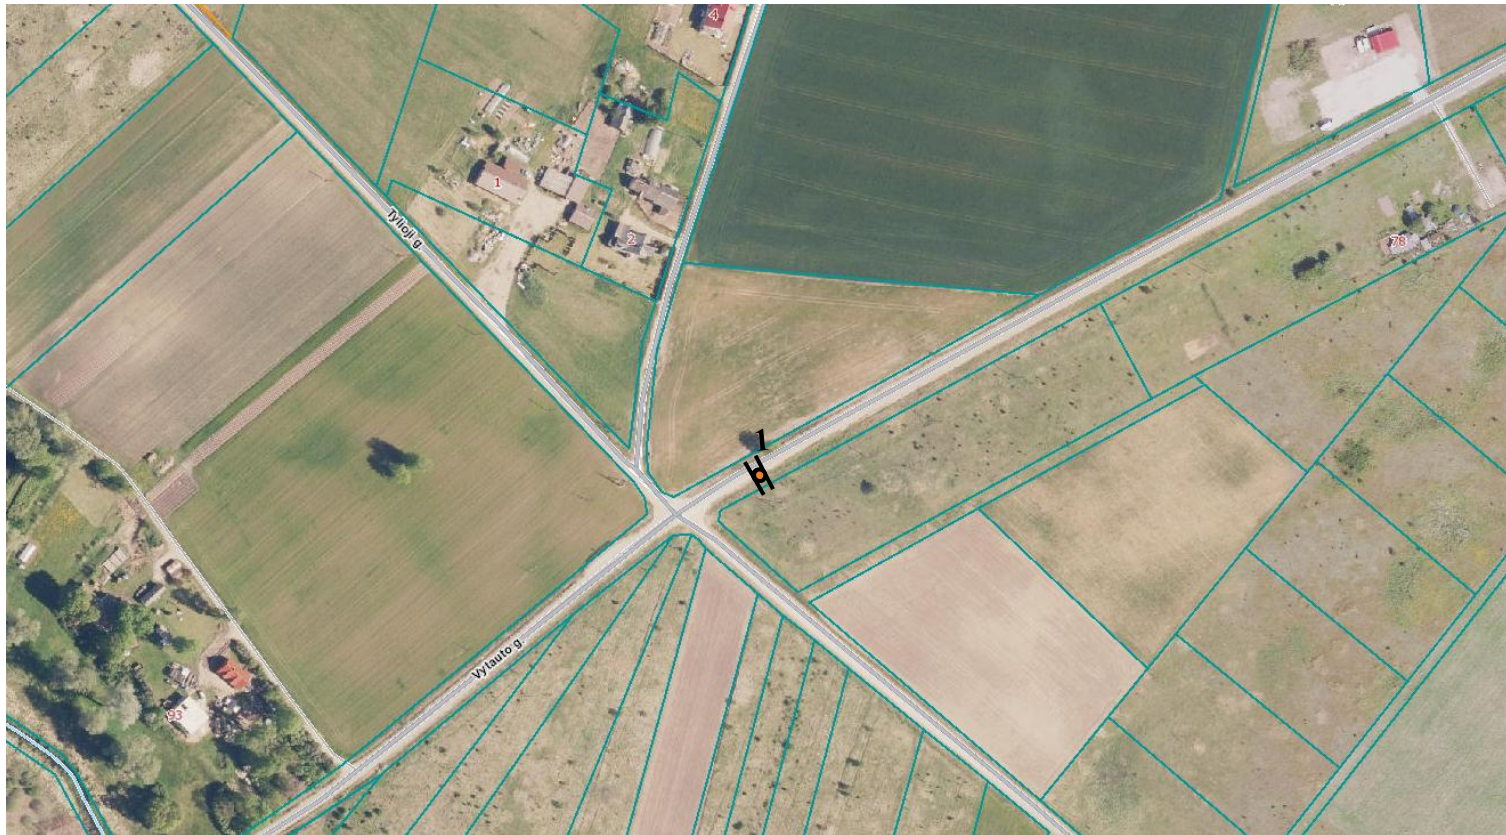

Situacijos schema

Taške 1 – kelio ženklas Nr. 548 „Stotelė“, dvipusis ženklas, su ženklinimu 1.27 „Geltonos spalvos zigzagą žymi kelio vietą (pusę), kur per visą zigzago ilgį uždrausta stovėti“ preliminarios koordinatės taške 1 X: 6047008, Y: 573027, preliminaros koordinatės turi būti patikslintos įrengimo metu.




Derina:

Komisijos pirmininkas Susisiekimo skyriaus vedėjas Jurijus Jelinskis

Parengė komisijos sekretorė Ana Borovik


Vilniaus r. sav., Avižienių sen., Avižienių k.,

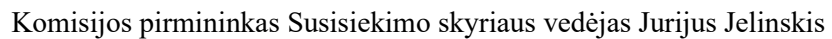

Techninių eismo reguliavimo priemonių schema Nr. 2025-10-23/6

2 PRAŠYMAS: PAPILDOMAI SVARSTYTA

Vilniaus r. sav., Nemėžio sen., Nemėžio k., Sirokomlės g.

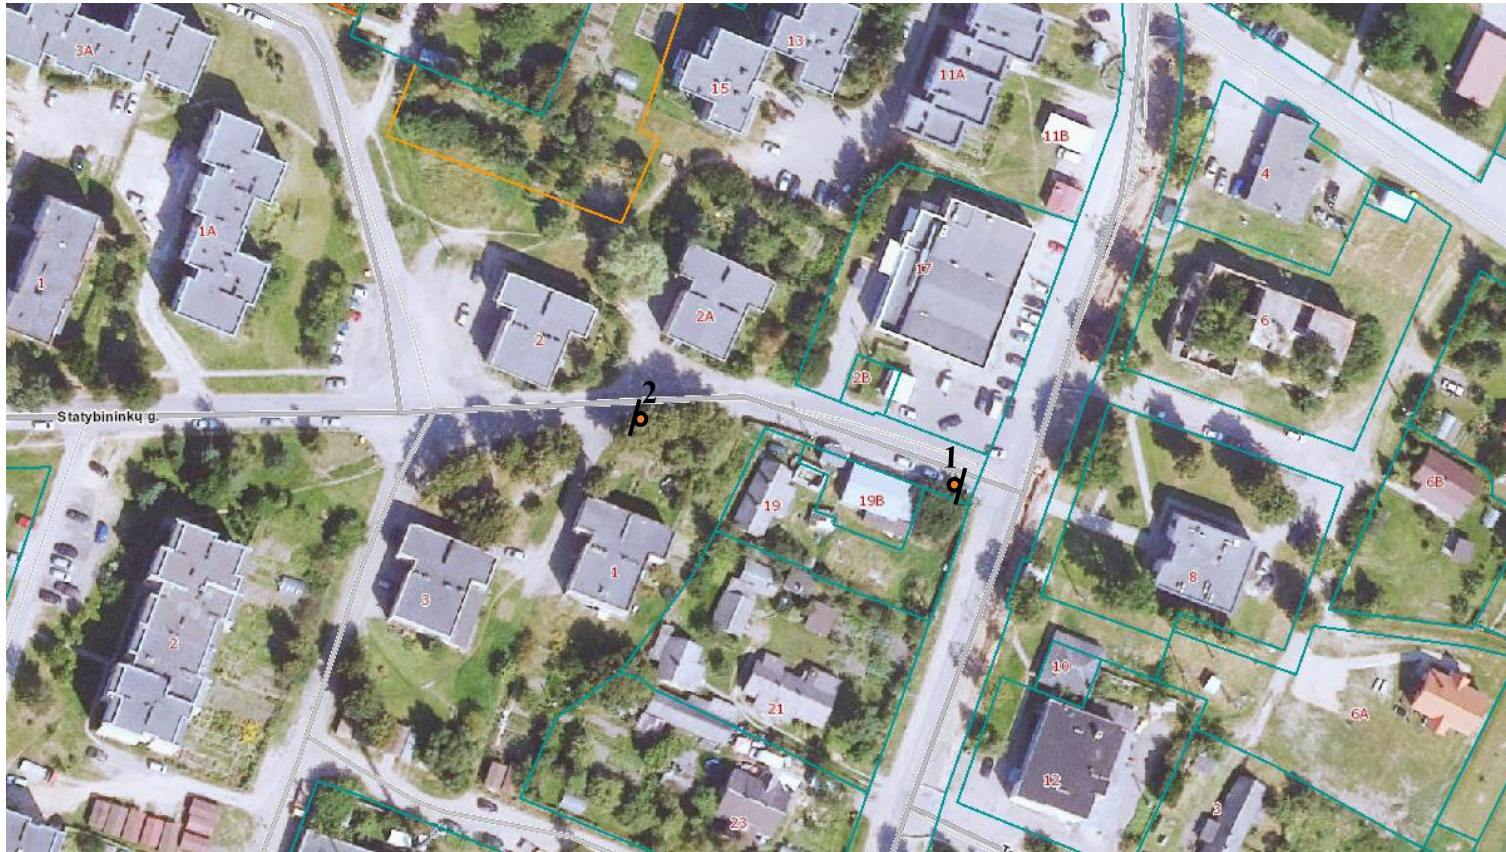

Situacijos schema

Taške 1 – kelio ženklas Nr. 333 „Stovėti draudžiama“, preliminarios koordinatės taške 1 X:6056460, Y:587500, turi būti patikslintos įrengimo metu;




Taške 2 – kelio ženklas Nr. 333 „Stovėti draudžiama“, preliminarios koordinatės taške 1 X:6056475, Y:587430, turi būti patikslintos įrengimo metu.



Derina:

Komisijos pirmininkas Susisiekimo skyriaus vedėjas Jurijus Jelinskis

Parengė komisijos sekretorė Ana Borovik

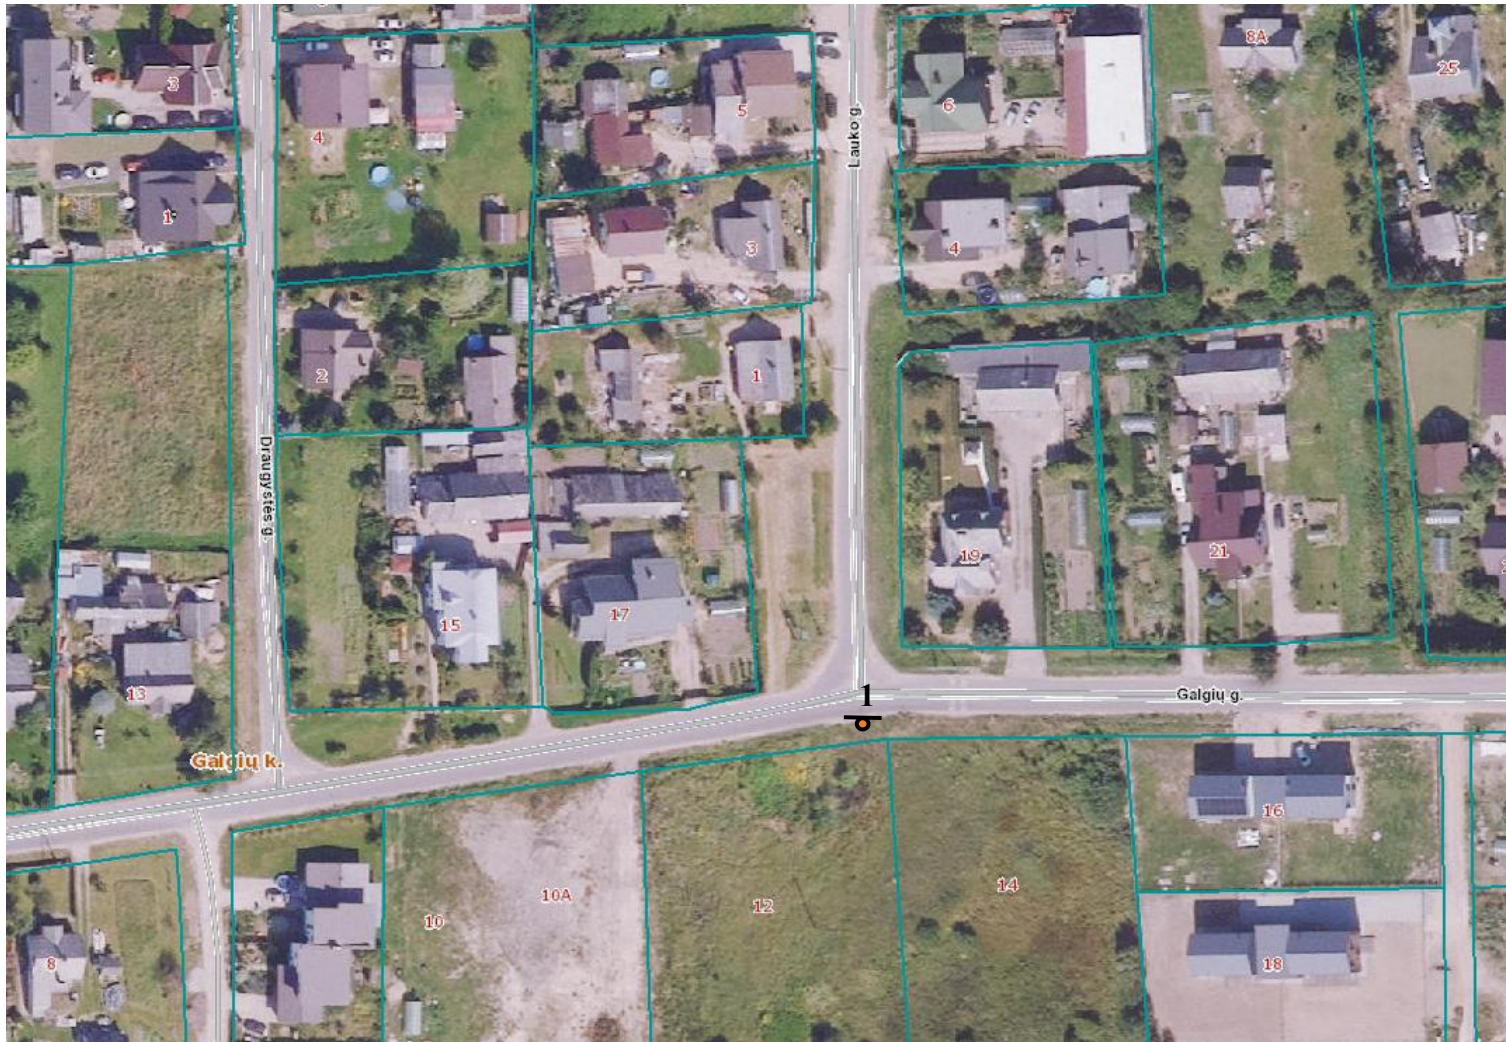

Situacijos schema

Taške 1 – sferinis kelio veidrodis, preliminarios koordinatės taške 1 X:6065712, Y:591328, turi būti patikslintos įrengimo metu.



Derina:

Komisijos pirmininkas Susisiekimo skyriaus vedėjas Jurijs Jelinskis



Situacijos schema

Taške 1 – kelio ženklas Nr. 552 „Gyvenamoji zona“, preliminarios koordinatės taške 1 X:6079378, Y:596286, turi būti patikslintos įrengimo metu;



Taške 2 – kelio ženklas Nr. 553 „Gyvenamosios zonos pabaiga“, preliminarios koordinatės taške 1 X:6079386, Y:596286, turi būti patikslintos įrengimo metu. Kelio ženklus įrengiame ant vieno stovo.



Derina:



Komisijos pirmininkas Susisiekimo skyriaus vedėjas Jurijus Jelinskis

Parengė komisijos sekretorė Ana Borovik

Techninių eismo reguliavimo priemonių schema Nr. 2025-10-23/9

6 PRAŠYMAS: PAPILDOMAI SVARSTYTA

Vilniaus r. sav., Rudaminos sen., Rudaminos k., Naujoje g. ir Gegužės 1-oji g. sankryžoje.

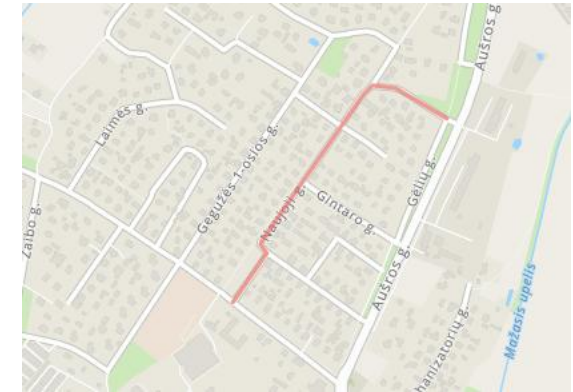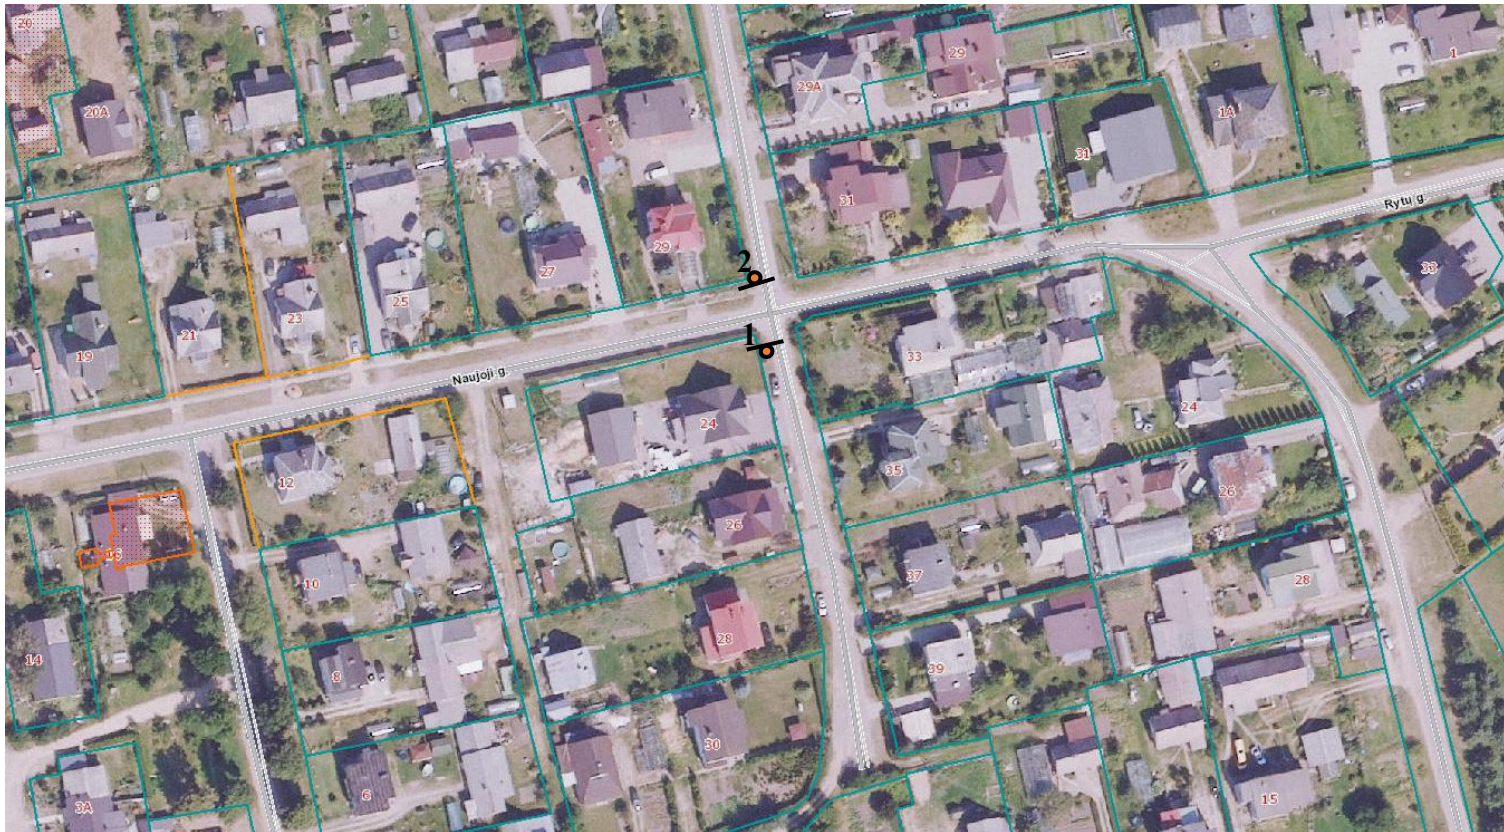

Situacijos schema

Taške 1 – kelio ženklas Nr. 611 „Aklakelis“, preliminarios koordinatės taške 1 X:6057199, Y:587508, turi būti patikslintos įrengimo metu;



Taške 2 – sferinis kelio veidrodis, preliminarios koordinatės taške 1 X:6051816, Y:587505, turi būti patikslintos įrengimo metu.



Derina:

Komisijos pirmininkas Susisiekimo skyriaus vedėjas Jurijus Jelinskis

Parengė komisijos sekretorė Ana Borovik

Kelio ženklų pastatymo schema. Adresas: Bičiulių g. 36, Bukišio k., Avižienių sen., Vilniaus raj.



PASTABOS:


1. Ženklų įrengimo aukštis: Gyvenvietėje šalia važiuojamosios dalies įrengiamų ženklų aukštis – 2,0 – 4,0 m, rekomenduojamas – 2,2 m. Jeigu ženklai įrengiami vienas virš kito, tuomet atstumas matuojamas iki apatinio ženklo skydo apatinio krašto. Jeigu po ženklu įrengta (-os) papildoma (-os) lentelė (-ės) trukdytų patogiam ir saugiam eismo dalyvių eismui, pavyzdžiui, trukdytų pėsčiųjų eismui šaligatviu arba sumažintų jų matomumą prie pėsčiųjų perėjų, rekomenduojama ženklo įrengimo aukščiui laikyti atstumą iki žemiausiai įrengtos papildomos lentelės skydo apatinio krašto.
2. Projektuojami 1 gr. dydžio skydai.
3. Projektuojami kelio ženklai privalo būti įrengti vadovaujantis Kelio ženklų įrengimo ir vertikaliojo ženklinimo taisyklėmis.
4. Prieš rengiant kelio ženklus turi būti išimamas leidimas vykdyti darbus keliuose

Kontaktai: Elterna UAB, Mindaugo g. 23A, LT-03231 Vilnius, Aušvydas Bernotas, +37064200852

Derina:

Komisijos pirmininkas Susisiekimo skyriaus vedėjas Jurijus Jelinskis

Kelio ženklų pastatymo schema. Adresas: Bičiulių g. 36, Bukišio k., Avižienių sen., Vilniaus raj.

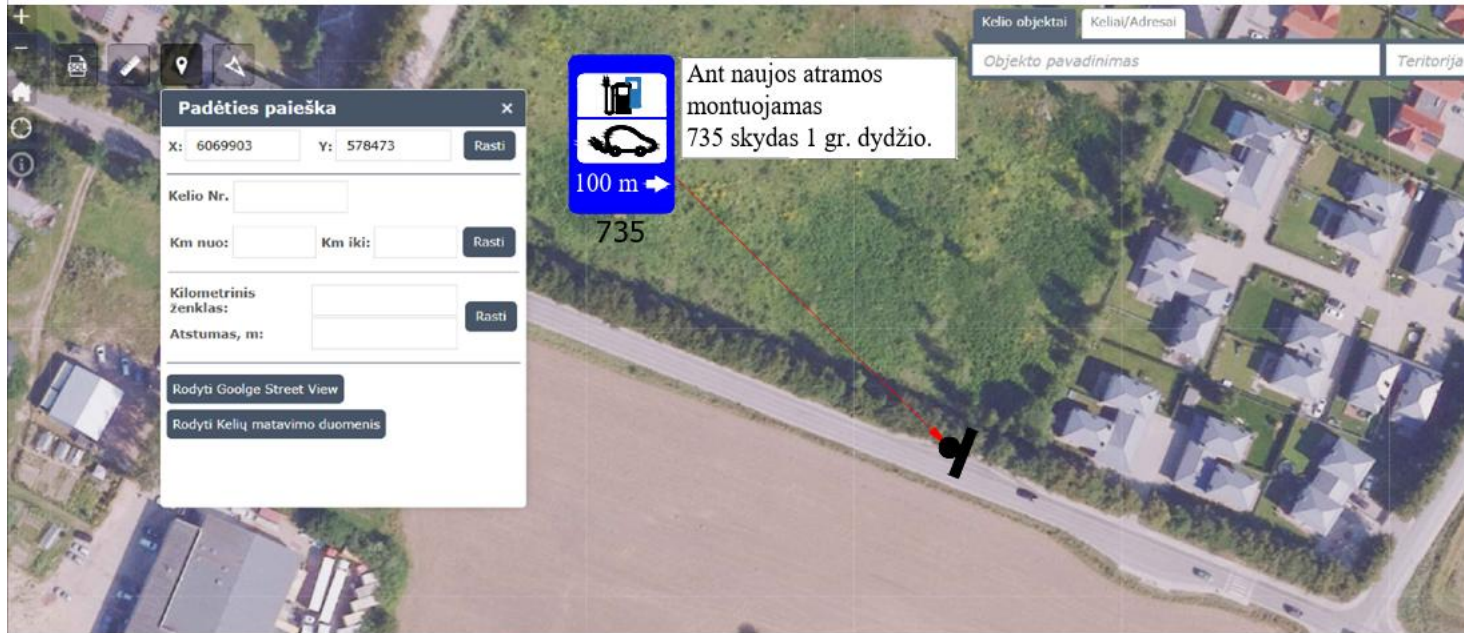

PASTABOS:

1. Ženklų įrengimo aukštis: Gyvenvietėje šalia važiuojamosios dalies įrengiamų ženklų aukštis – 2,0 – 4,0 m, rekomenduojamas – 2,2 m. Jeigu ženklai įrengiami vienas virš kito, tuomet atstumas matuojamas iki apatinio ženklo skydo apatinio krašto. Jeigu po ženklu įrengta (-os) papildoma (-os) lentelė (-ės) trukdantys patogiam ir saugiam eismo dalyvių eismui, pavyzdžiui, trukdantys pėsčiųjų eismui šaligatviu arba sumažintų jų matomumą prie pėsčiųjų perėjų, rekomenduojama ženklo įrengimo aukščiui laikyti atstumą iki žemiausiai įrengtos papildomos lentelės skydo apatinio krašto.
2. Projektuojami 1 gr. dydžio skydai.
3. Projektuojami kelio ženklai privalo būti įrengti vadovaujantis Kelio ženklų įrengimo ir vertikaliojo ženklinimo taisyklėmis.
4. Prieš rengiant kelio ženklus turi būti išimamas leidimas vykdyti darbus keliuose

Kontaktai: Elterna UAB, Mindaugo g. 23A, LT-03231 Vilnius, Aušvydas Bernotas, +37064200852

Derina:

Komisijos pirmininkas Susisiekimo skyriaus vedėjas Jurijus Jelinskis