


Sutartiniai ženklai

- piketai
- Pralaidos

Priziūrimi mel. statiniai - 2562 m

- Nemenčios up. (t.p.k. 0208+23-212+50) - 427 m
- N-2 (t.p.k. 0+00-3+04) - 304 m
- N-2-1 (t.p.k. 0+00-1+40) - 140 m
- N-4 (t.p.k. 0+00-10+83) - 1083 m
- N-4-1 (t.p.k. 0+00-2+54) - 254 m
- N-4-1-1 (t.p.k. 0+00-0+98) - 98 m
- N-4-2 (t.p.k. 0+00-2+56) - 256 m

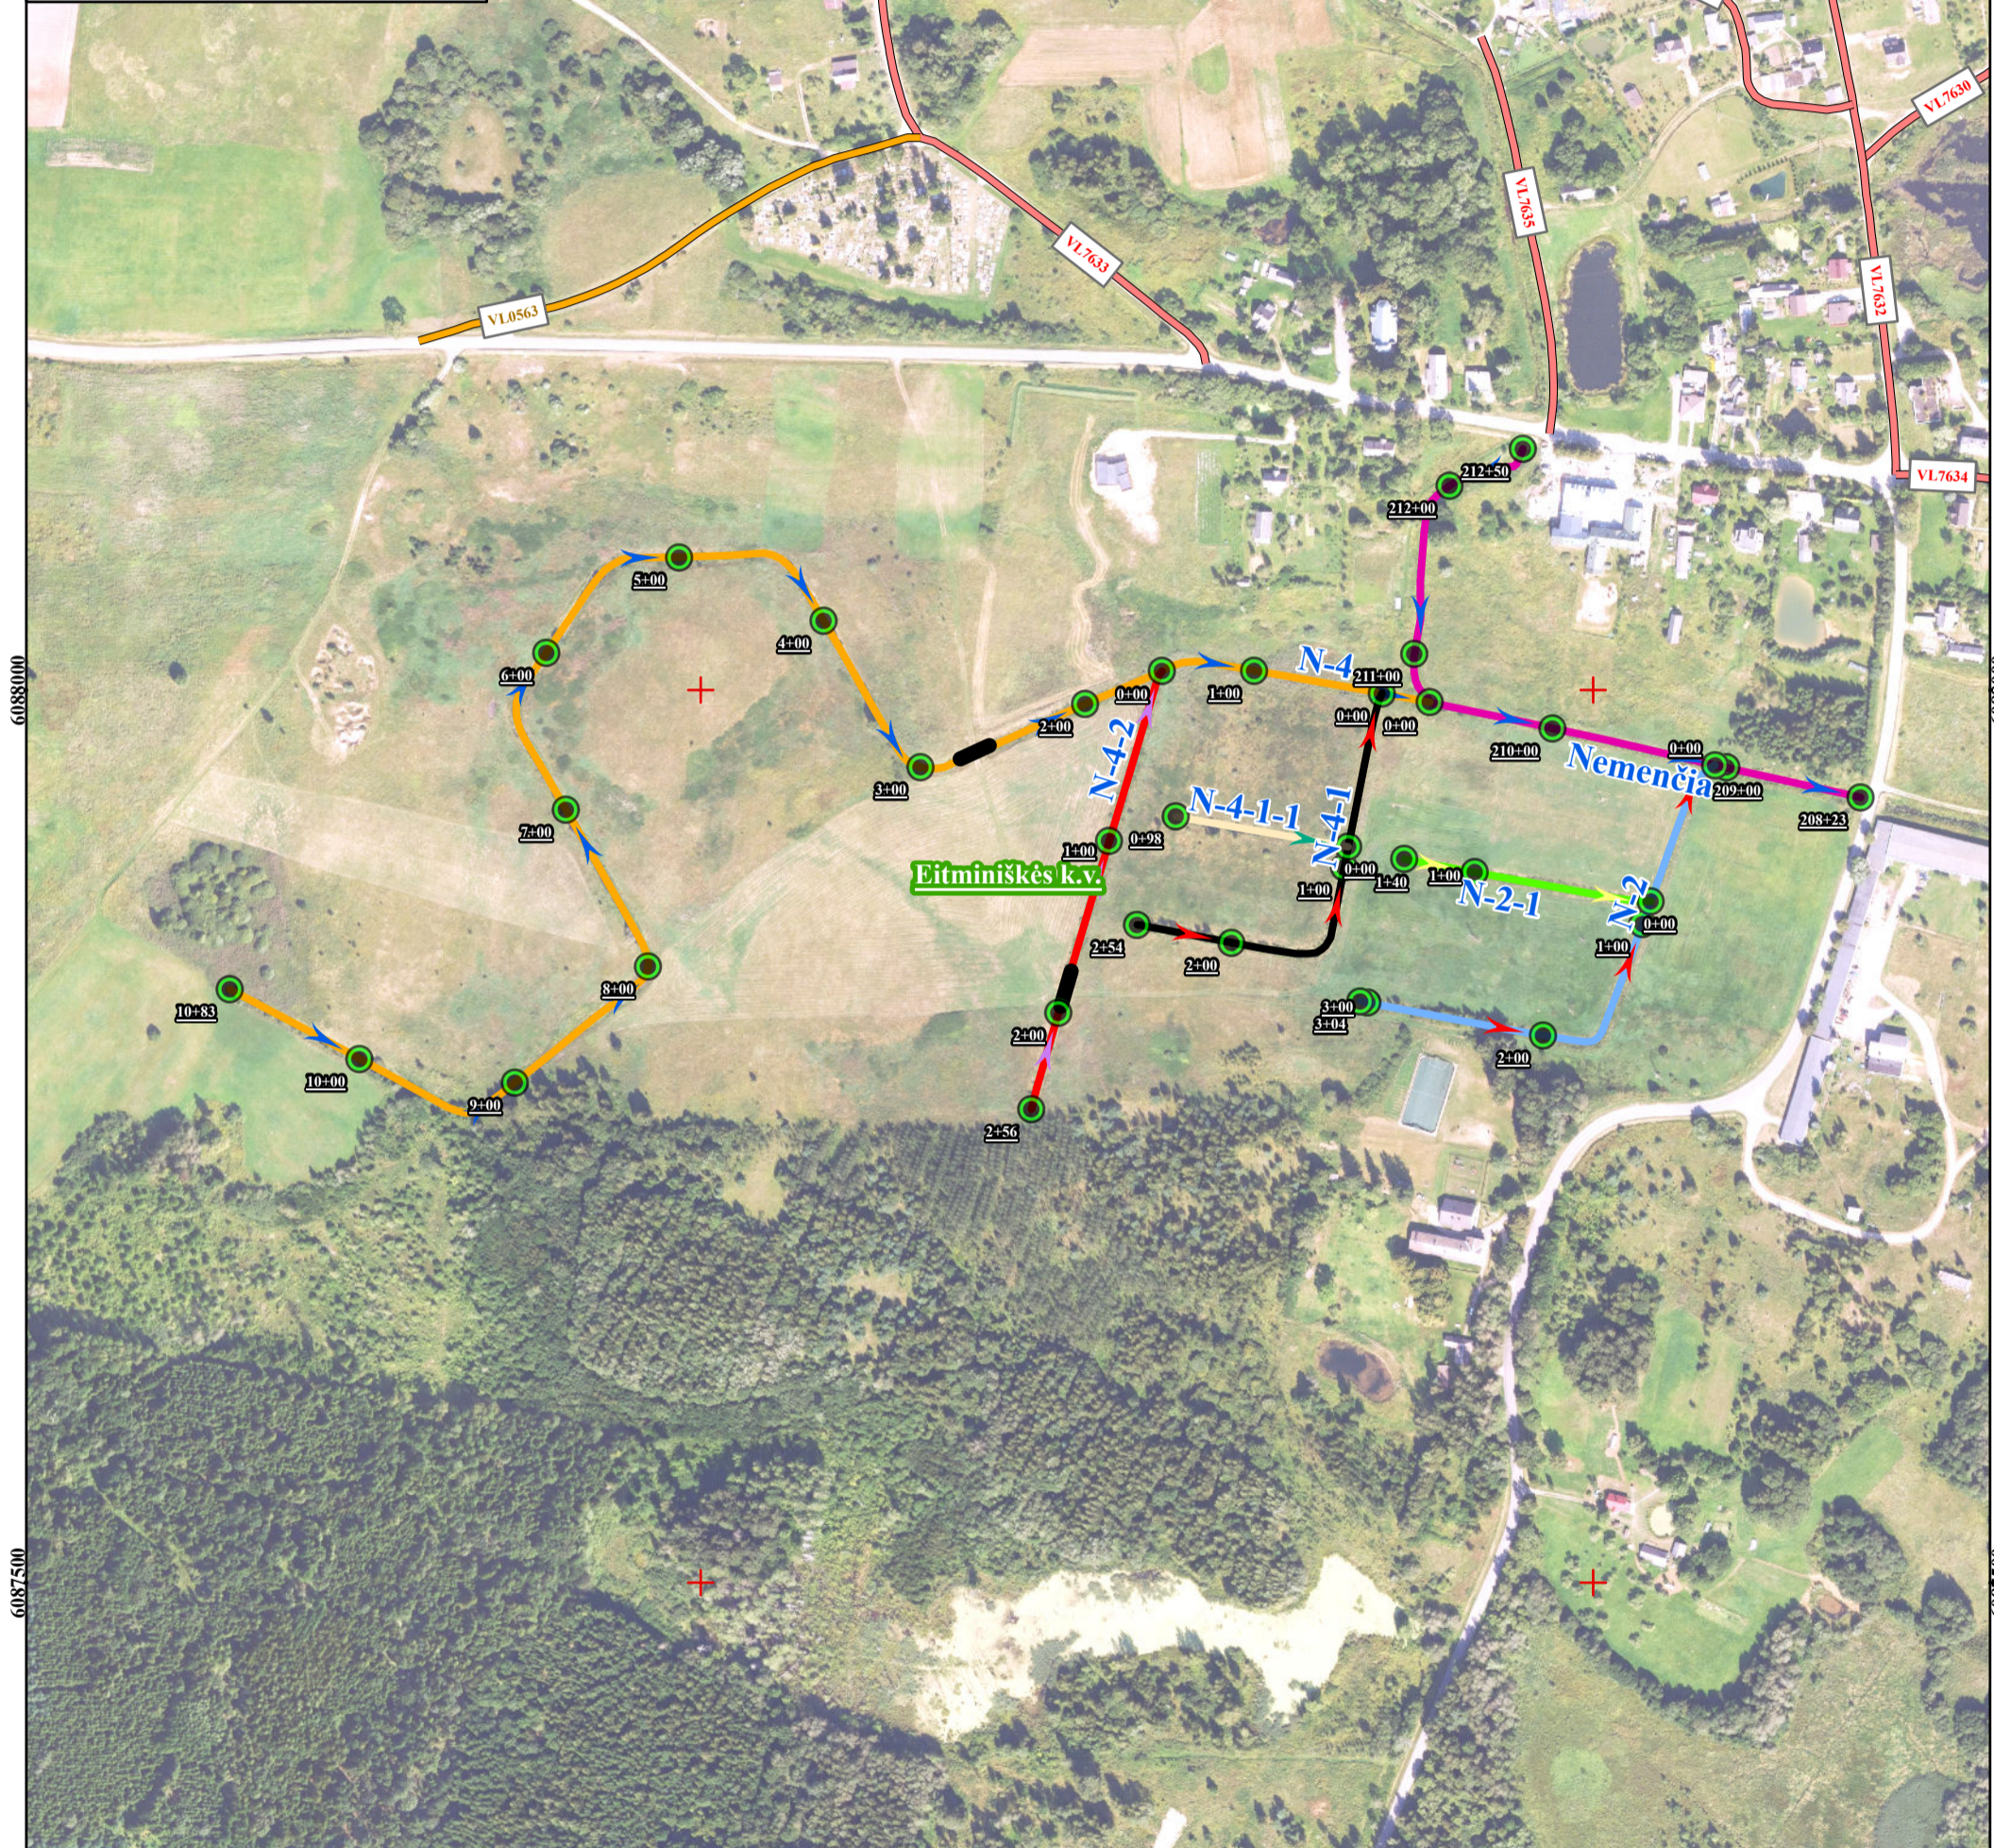

<p>VILNIAUS RAJONO SAVIVALDYBĖS ADMINISTRACIJA</p>					<p>Objekto vieta: Vilniaus r., Nemenčinės sen., Eitminiškių k. (Eitminiškių k.v. mel. proj. Nr. 7 1975 m. ir Nr. R7 1989 m.)</p>	
					<p>Projekto pavadinimas: Vilniaus r., Nemenčinės sen., Eitminiškių k. sureg. up. i melioracijos griovių priežiūros darbai</p>	
Atestato Nr.	Pareig.	V. Pavardė	Parašas	Data	<p>Melioracijos statinių pavadinimai: Nemenčios up. (t.p.k. 208+23-212+50) - 427 m, N-2 (t.p.k. 0+00-3+04) - 304 m, N-2-1 (t.p.k. 0+00-1+40) - 140 m, N-4 (t.p.k. 0+00-10+83) - 1083 m, N-4-1 (t.p.k. 0+00-2+54) - 254 m, N-4-1-1 (t.p.k. 0+00-0+98) - 98 m ir N-4-2 (t.p.k. 0+00-2+56) - 256 m. Iš viso - 2562 m</p>	Laida
S-550-PmAMT	Žemės ūkio sk. vedėjas	R. Narunec		2025-09-17		0
mg. dipl. Nr. 001583	Žemės ūkio sk. vyr. spec.	P. Kranauskas		2025-09-17		
Etapas	Atsakingas: Žemės ūkio skyrius				M 1:4000	Lapas
PRIEŽ.						Lapų
						1
						1