
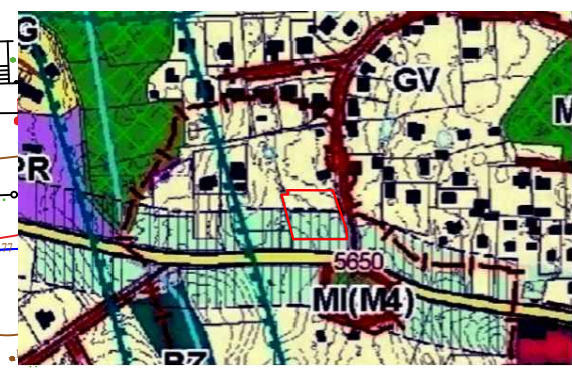


SAVIVALDYBĖS DALIES BENDRUOJU PLANU NUSTATYTOS STATYBOS ZONOS IR STATYBOS RIBOS KOREGAVIMAS ŽEMĖS SKLYPE KAD. NR. 4103/0200:1434

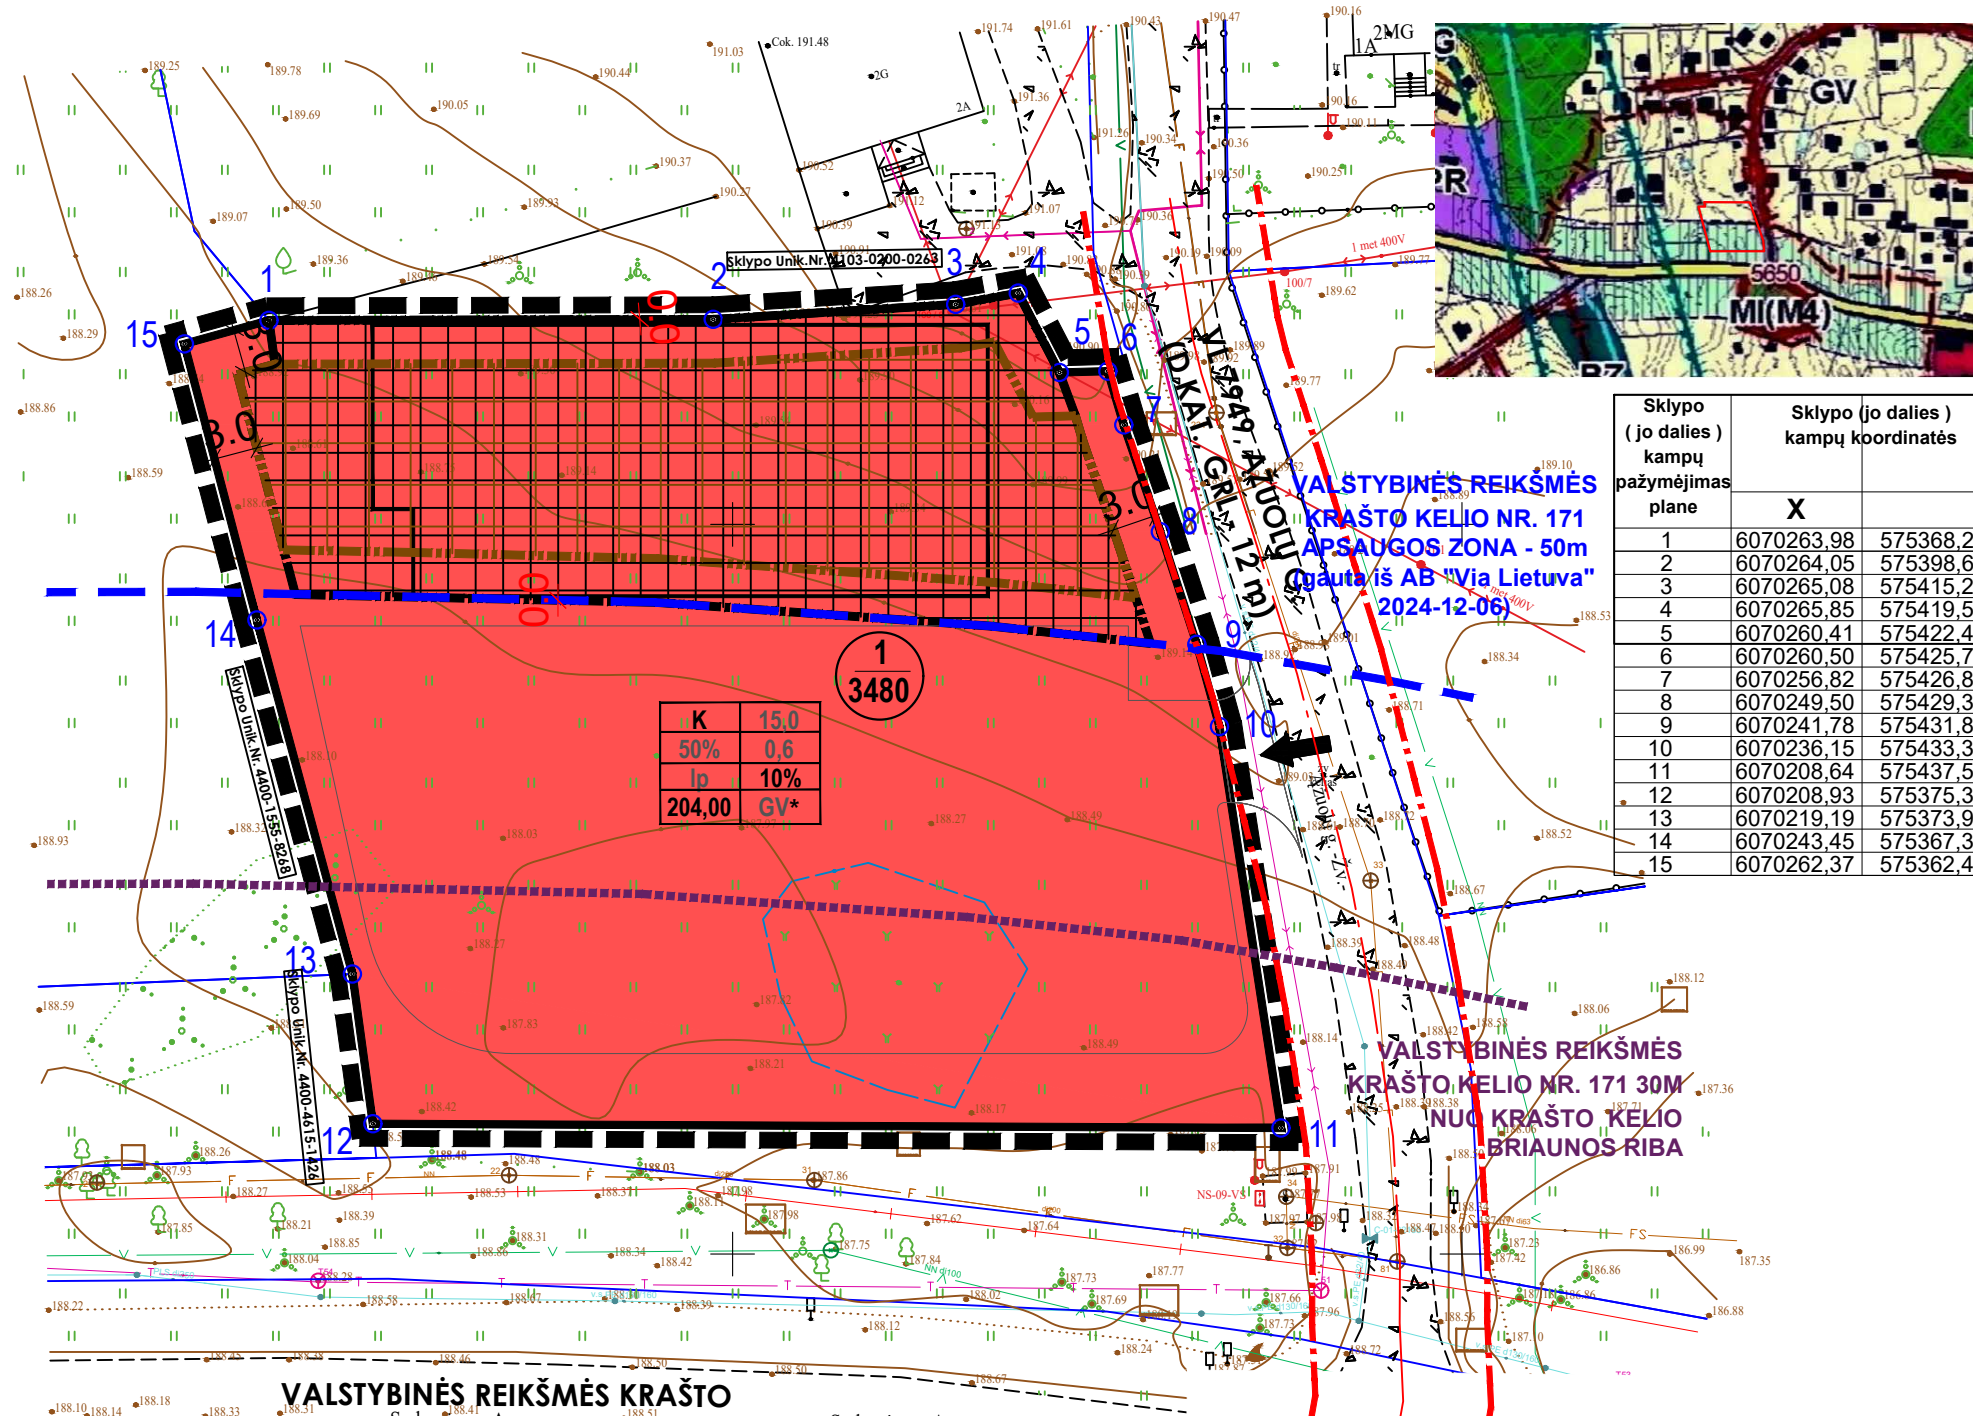

Sklypo (jo dalies) kampų pažymėjimas plane	Sklypo (jo dalies) kampų koordinatės	
	X	
1	6070263.98	575368.22
2	6070264.05	575398.67
3	6070265.08	575415.29
4	6070265.85	575419.58
5	6070260.41	575422.40
6	6070260.50	575425.72
7	6070256.82	575426.81
8	6070249.50	575429.32
9	6070241.78	575431.82
10	6070236.15	575433.37
11	6070208.64	575437.59
12	6070208.93	575375.34
13	6070219.19	575373.94
14	6070243.45	575367.39
15	6070262.37	575362.42

SUTARTINIAI ŽYMĖJIMAI

	Savivaldybės dalies bendrojo plano koregavimo riba
	Statybos riba
	Statybos zona
	Savivaldybės dalies bendroju planu nustatyta statybos riba
	Savivaldybės dalies bendroju planu nustatyta statybos zona
	Gatvės ašinė linija
	Gatvės raudonosios linijos
	Projektuojamo pastato kontūras
	Įvažiavimas/išvažiavimas į sklypą
	Valstybinės reikšmės krašto kelio apsaugos zonos riba
	Valstybinės reikšmės krašto kelio 30 metrų nuo kelio briaunos riba

TERITORIJOS NAUDOJIMO TIPAS:

GV VIENBUČIŲ IR DVIBUČIŲ GYVENAMŲJŲ PASTATŲ TERITORIJA
 GV* - urbanistinių integracijos ašių koridoriuose, pažymėtuose Urbanistinės struktūros brėžinyje, vienbučių ir dvibučių pastatų gyvenamuosiose teritorijose (GV) planuojamoms paslaugų teritorijoms taikyti PA teritorijos naudojimo tipo reglamentus.

ŽEMĖS NAUDOJIMO BŪDAS:

K KOMERCINĖS PASKIRTIES OBJEKTŲ TERITORIJOS

TERITORIJOS NAUDOJIMO REGLAMENTAI

1	2	1. Žemės naudojimo būdas
3	4	2. Leidžiamasis pastatų aukštis, metrais
5	6	3. Leidžiamasis žemės sklypo užstatymo tankis
7	8	4. Leidžiamasis žemės sklypo užstatymo intensyvumas
		5. Užstatymo tipas
		6. Priklausomųjų želdynų ir želdinių teritorijų dalys, proc.
		7. Leidžiamoji pastatų aukščio altitudė, metrais
		8. Teritorijos naudojimo tipas

VALSTYBINĖS REIKŠMĖS KRAŠTO KELIAS NR. 171 (SUDERVĖS G.)

ŠARŪNAS ŠLIUŽAS Individualios veiklos pažyma Nr. 229432			
Atestatas	A1581	P.V./Arch. Šarūnas Šliužas	2026-02
			2026-02
Etapas	Planavimo iniciatoriai: Juridinis asmuo		
DP			

SAVIVALDYBĖS DALIES BENDRUOJU PLANU NUSTATYTOS STATINIŲ STATYBOS ZONOS IR STATYBOS RIBOS KOREGAVIMAS ŽEMĖS SKLYPE (KAD. NR. 4103/0200:1434), ESANČIO VILNIAUS R. SAV., AVIŽIENIŲ SEN., AVIŽIENIŲ MSTL., AŽUOLŲ G. 2B

PAGRINDINIS BRĖŽINYS		Laida
M 1:500		1
TPD Nr.: K-VT-41-26-155	Lapas	Lapų
	1	1

TIISI prašymo numeris	TIISI-20240711-043546
Objektas	Ažuolų g. 2B Avižieniai, Avižienių seni., Vilniaus r. sav.
Plano tipas	Topografinis planas (prieš statybas) - pilnas turinys

PASTABA: požeminiai tinklai atvaizduoti panaudojus archyvinę sav. kartografinę medžiagą ir požeminius tinklus teritorijoje eksploatuojančių oraganizacijų duomenis.

SA-001/26-BPK