


# Techninių eismo reguliavimo priemonių schema 2026-07-13/1

1 PRAŠYMAS: 2026-05-19, Nr. G-26813

Vilniaus r. sav., Nemėžio sen., Kuprijoniškių k., Ilgojoje g.

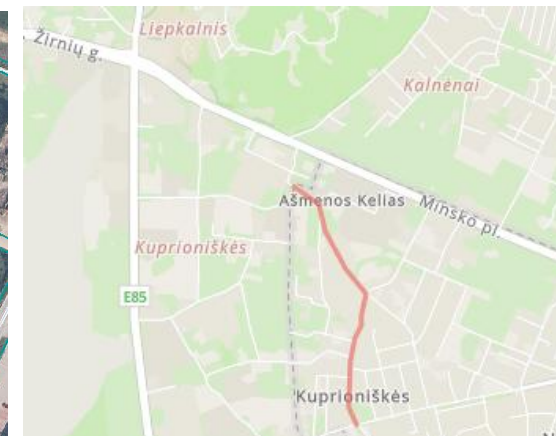

Taške 1, 3, 4, 6 – kelio ženklas Nr. 151 „Greičio mažinimo priemonė“;

Taške 2, 5 – greitį mažinantis kalnelis (apskritiminės formos, su horizontaliuoju ženklinimu Nr. 1.25. ir signaliniais stulpeliais Nr. 2.4. (2 vnt.).



**Derina:**

Komisijos pirmininkas Susisiekimo skyriaus vedėjas Jurijus Jelinskis

Parengė komisijos sekretorė Ana Borovik

2026-07-13/1

Vilniaus r. sav., Pagirių sen., Gudelių k., Dvarelio g.



Situacijos schema

Taške 1, 3 – kelio ženklas Nr. 542  
„Ribota greičio zona“;



Taške 2, 4 – kelio ženklas Nr. 545  
„Ribotos greičio zonos pabaiga“.



**Derina:**



Komisijos pirmininkas Susisieikimo skyriaus vedėjas Jurijus Jelinskis

Parengė komisijos sekretorė Ana Borovik

**Techninių eismo reguliavimo priemonių schema Nr. 2026-07-13/3**

4 PRAŠYMAS: 2026-05-25 Nr. G-27763

Vilniaus r. sav., Zujūnų sen., Antežerių k., Žaliojoje g.

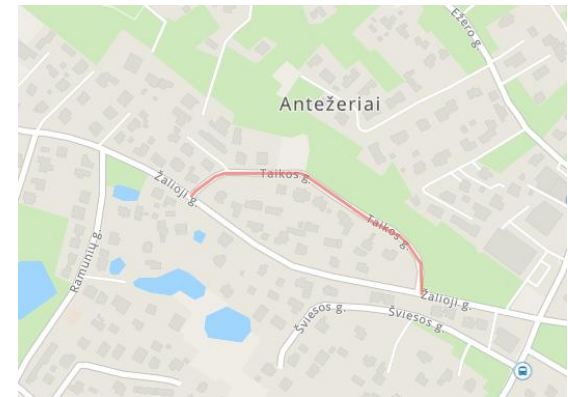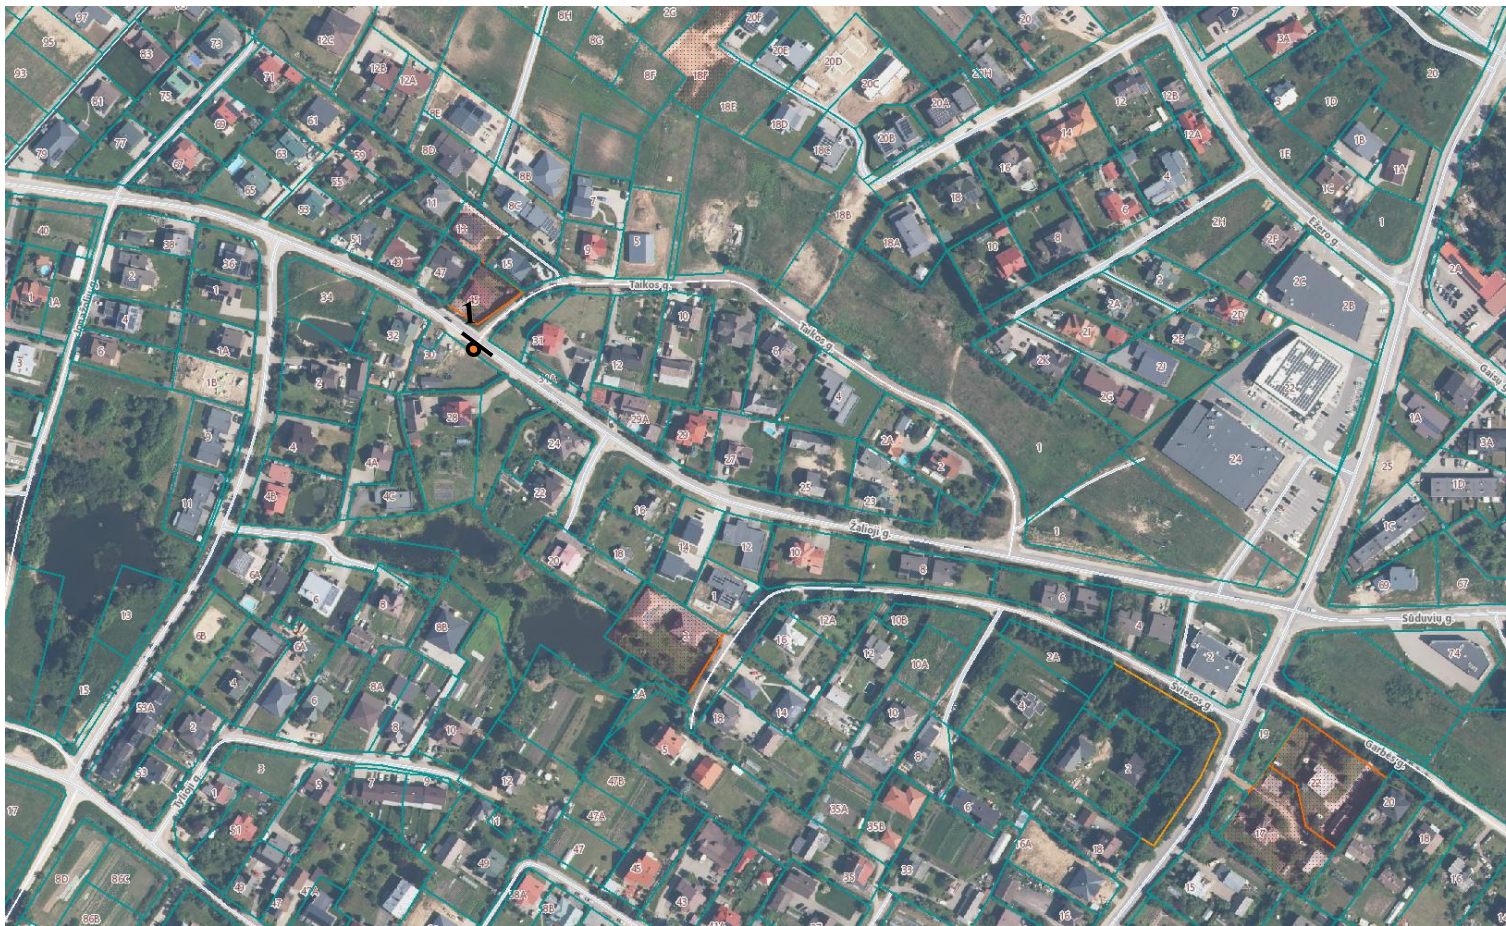

Situacijos schema

Taške 1 – sferinis kelio veidrodys.



**Derina:**


Komisijos pirmininkas Susisiekimo skyriaus vedėjas Jurijus Jelinskis

Parengė komisijos sekretorė Ana Borovik

**Techninių eismo reguliavimo priemonių schema Nr. 2026-07-13/4**

5 PRAŠYMAS: 2026-05-27 Nr. VD-15871

Vilniaus r. sav., Nemenčinės sen., Kreivalaužių k., Taikos g.

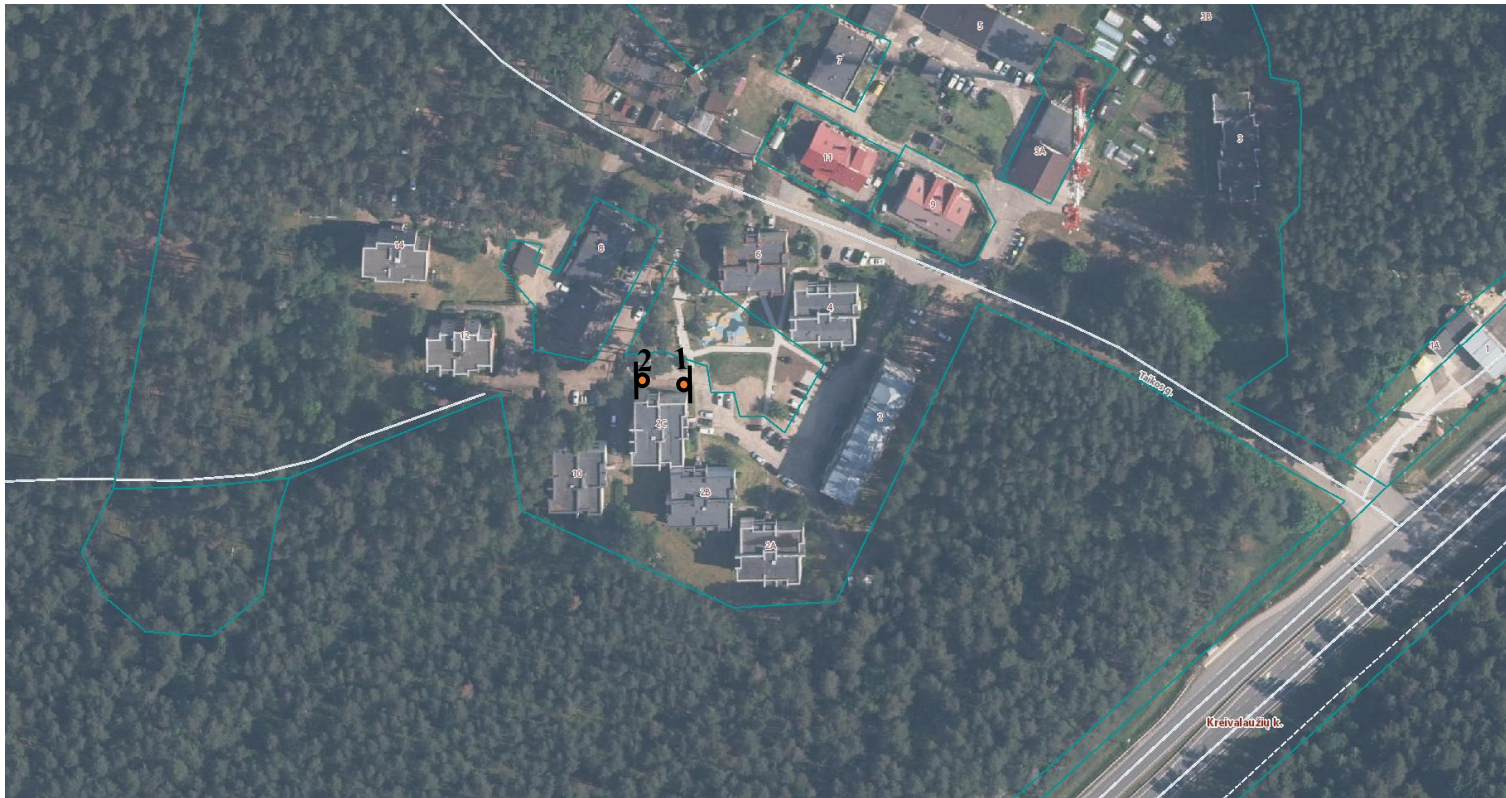

Situacijos schema

Taške 1, 2 – kelio ženklas Nr. 333  
„Stovėti draudžiama“.



**Derina:**



Komisijos pirmininkas Susisiekimo skyriaus vedėjas Jurijus Jelinskis

Parengė komisijos sekretorė Ana Borovik

# Techninių eismo reguliavimo priemonių schema Nr. 2026-07-13/5

6 PRAŠYMAS: 2026-05-27 Nr. VD-15872

Vilniaus r. sav., Nemenčinės sen., Dailidiškių k., Vienkiemių g.

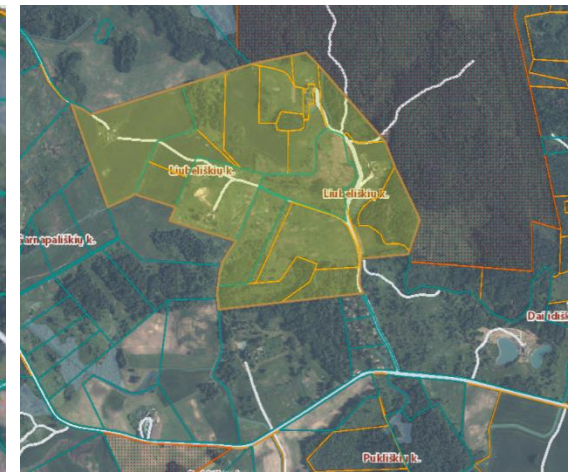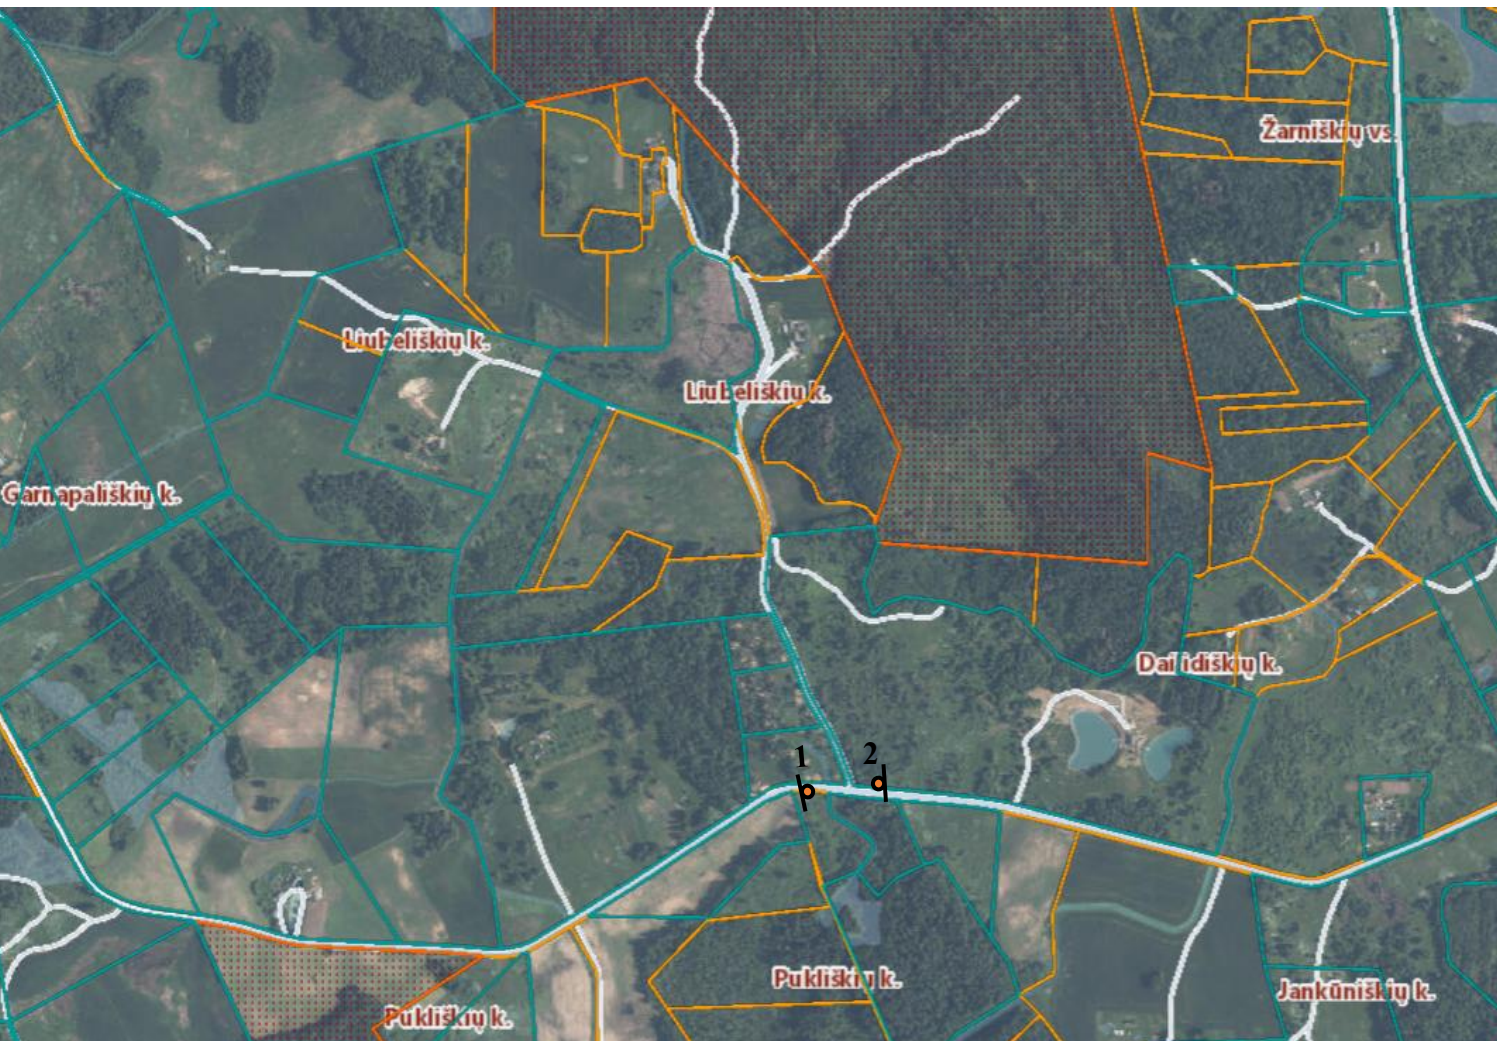

Situacijos schema

Taške 1 – kelio ženklas Nr. 607 „Krypties rodyklė“ su kaimo pavadinimo ir atstumo iki jo 0,4 km, kelio ženklas įrengiamas 20 m iki sankryžos.

← LIUBELIŠKĖS 0,4

Taške 2 – kelio ženklas Nr. 607 „Krypties rodyklė“ su kaimo pavadinimo ir atstumo iki jo 0,4 km, kelio ženklas įrengiamas 20 m iki sankryžos.

LIUBELIŠKĖS 0,4 →

## Derina:



Komisijos pirmininkas Susisiekimo skyriaus vedėjas Jurijus Jelinskis

Parengė komisijos sekretorė Ana Borovik

**Techninių eismo reguliavimo priemonių schema Nr. 2026-07-13/6**

9 PRAŠYMAS: 2026-06-03 Nr. G-29430

Vilniaus r. sav., Sužionių sen., Aleksandriškių vs., Sužionių kel.

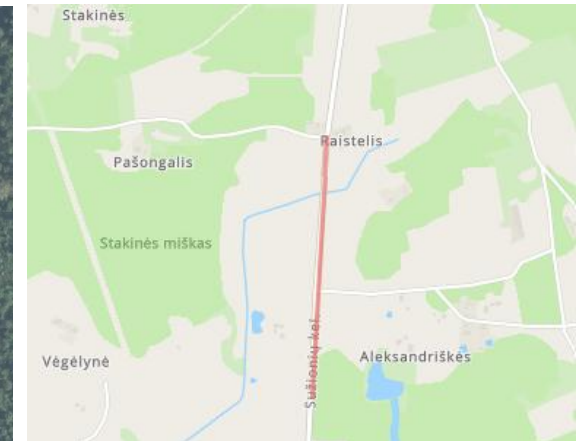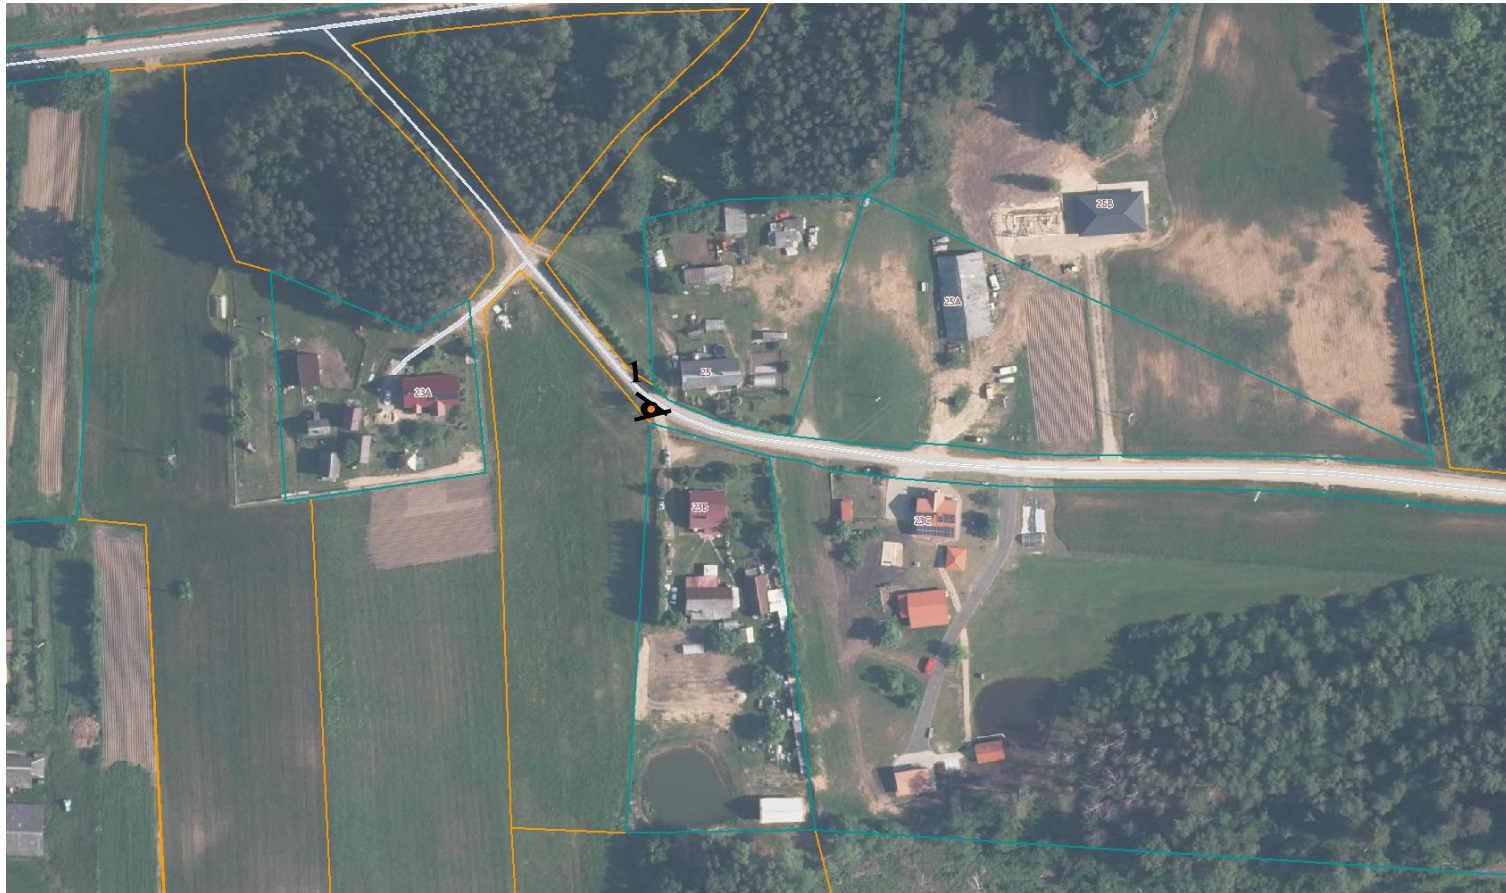

Taške 1 – dvigubas sferinis kelio  
veidrodis.



**Derina:**


Komisijos pirmininkas Susisiekimo skyriaus vedėjas Jurijus Jelinskis

Parengė komisijos sekretorė Ana Borovik

# Techninių eismo reguliavimo priemonių schema Nr. 2026-07-13/7

11 PRAŠYMAS: 2026-06-03 Nr. VD-16721

Vilniaus r. sav., Mickūnų sen., Mickūnų mstl., Jaunimo g.

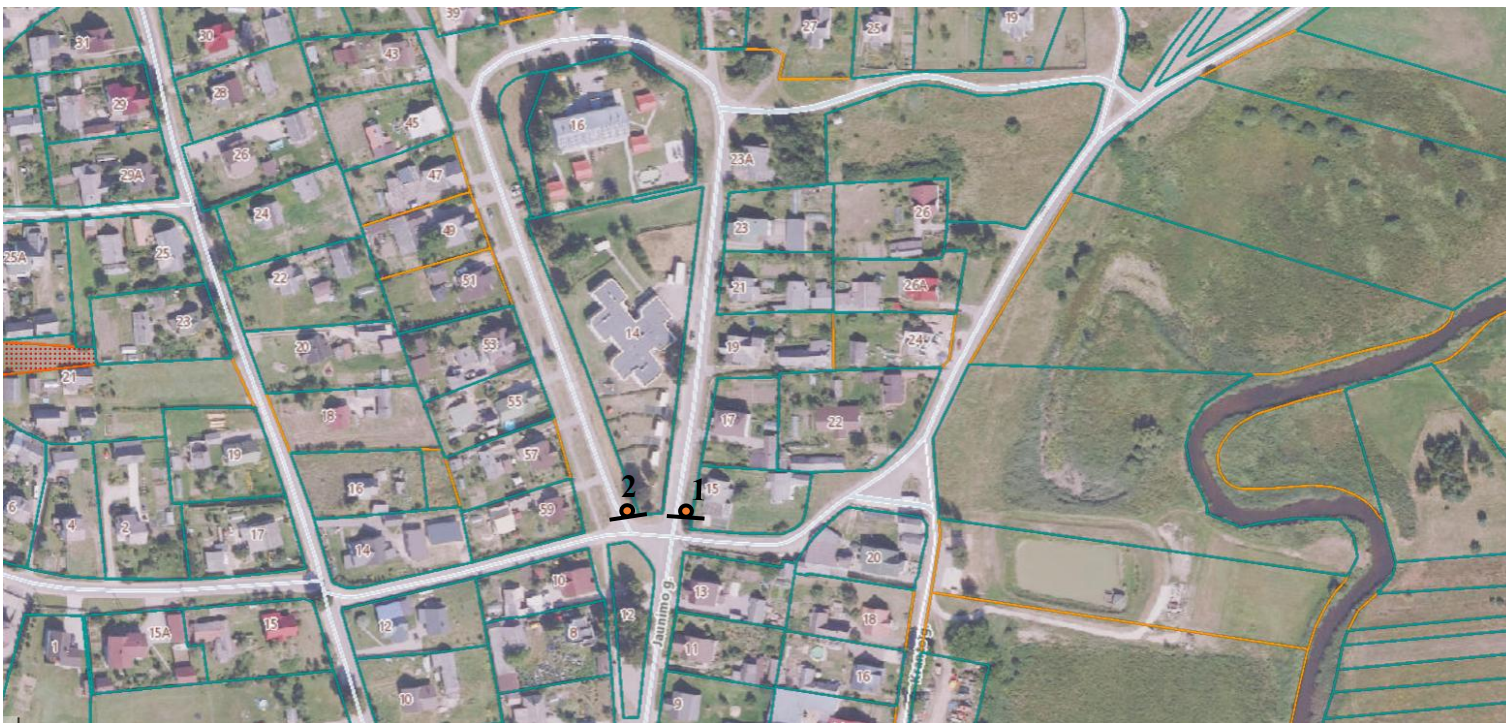

## Derina:

Komisijos pirmininkas Susisiekimo skyriaus vedėjas Jurijus Jelinskis






Parengė komisijos sekretorė Ana Borovik



## Situacijos schema

Taške 1 – kelio ženklas Nr. 503 „Vienpusis eismas“ su papildomomis lentelėmis Nr. 828 „Galiojimo laikas darbo dienomis“ (nuo 7 iki 9 h) bei (nuo 16 18 h);

Taške 2 - kelio ženklas Nr. 301 „Įvažiuoti draudžiama“ su papildomomis lentelėmis Nr. 828 „Galiojimo laikas darbo dienomis“ (nuo 7 iki 9 h) bei (nuo 16 18 h).

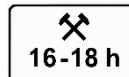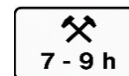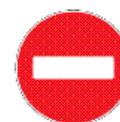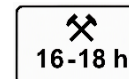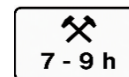

# Techninių eismo reguliavimo priemonių schema 2026-07-13/8

16 PRAŠYMAS: 2026-06-08, Nr. VD-17347


Vilniaus r. sav., Kalvelių sen., Stauniškių k., Stauniškių g.



Situacijos schema.

Taške 1, 3 – kelio ženklas Nr. 151 „Greičio mažinimo priemonė“;

Taške 2 – greitį mažinantis kalnelis (trapecinės formos, su horizontaliuoju ženklinimu Nr. 1.25. ir signaliniais stulpeliais Nr. 2.4. (4 vnt.).

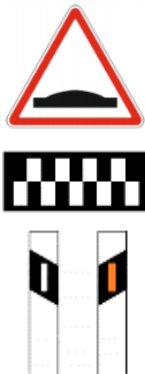

## Derina:

Komisijos pirmininkas Susisiekimo skyriaus vedėjas Jurijus Jelinskis

Parengė komisijos sekretorė Ana Borovik

**Techninių eismo reguliavimo priemonių schema Nr. 2026-07-13/9**

17 PRAŠYMAS: 2026-06-03 Nr. G-29430

Vilniaus r. sav., Mickūnų sen., Mickūnuose., Užupio g.



Situacijos schema

Taške 1 – sferinis kelio veidrodis.



**Derina:**



Komisijos pirmininkas Susisiekimo skyriaus vedėjas Jurius Jelinskis

Parengė komisijos sekretorė Ana Borovik

# Techninių eismo reguliavimo priemonių schema 2026-07-13/10

19 PRAŠYMAS: 2026-06-11, Nr. G-31069


Vilniaus r. sav., Mickūnų sen., Kairėnų k., Mokyklos g.

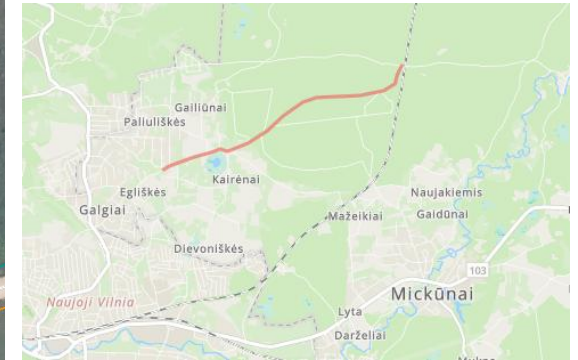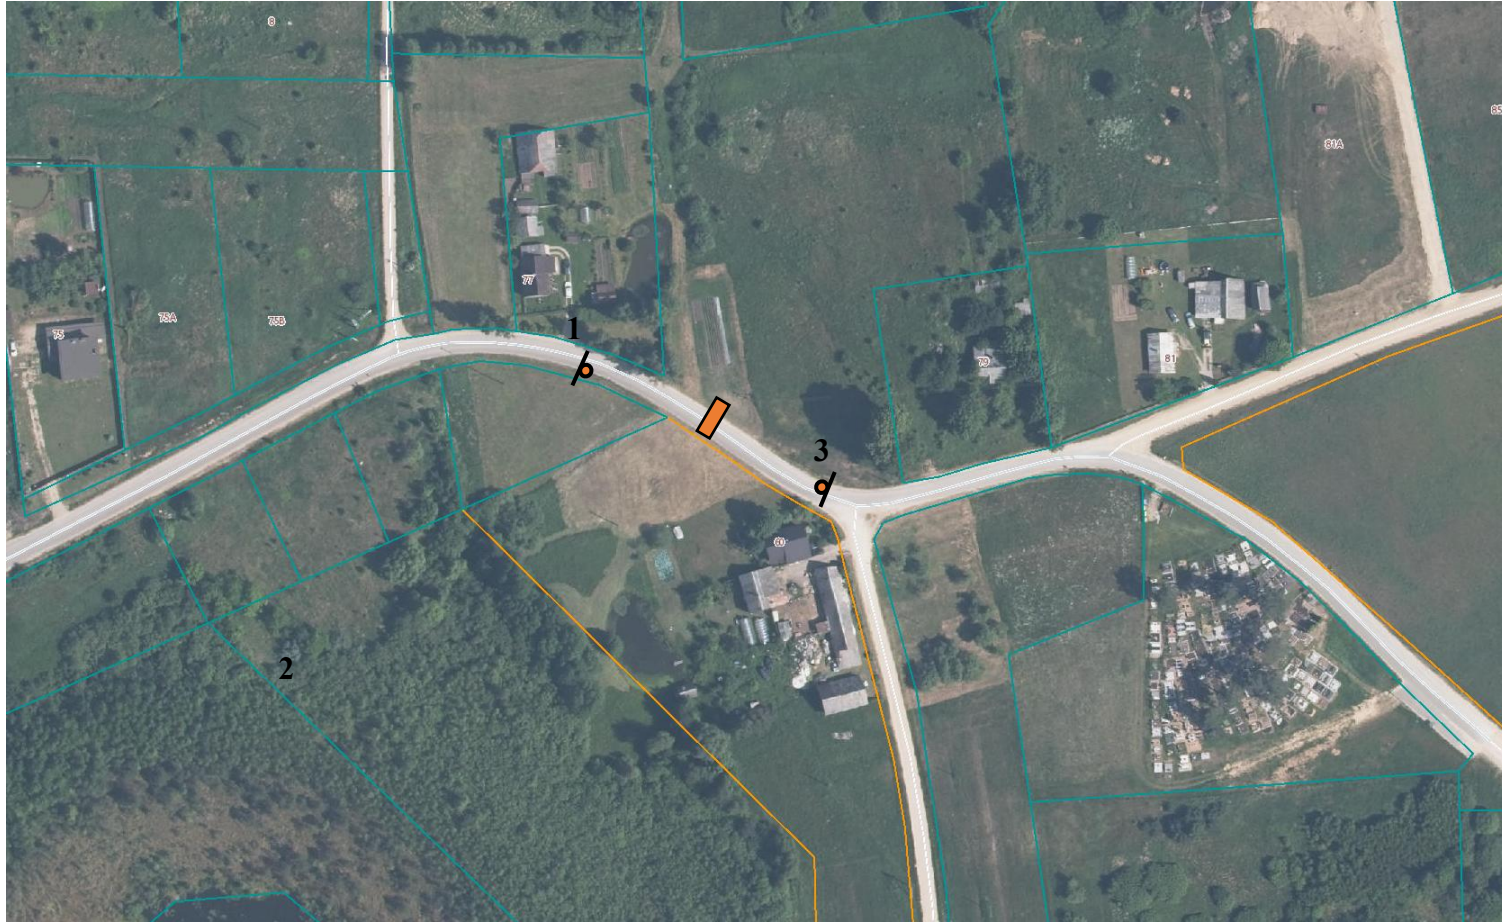

Situacijos schema.

Taške 1, 3 – kelio ženklas Nr. 151 „Greičio mažinimo priemonė“;

Taške 2 – greitį mažinantis karnelis (trapecinės formos, su horizontaliuoju ženklinimu Nr. 1.25. ir signaliniais stulpeliais Nr. 2.4. (4 vnt.).

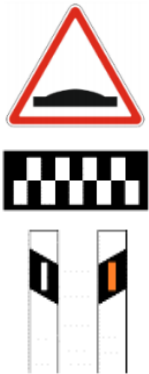

## Derina:

Komisijos pirmininkas Susisiekimo skyriaus vedėjas Jurijus Jelinskis

Parengė komisijos sekretorė Ana Borovik