



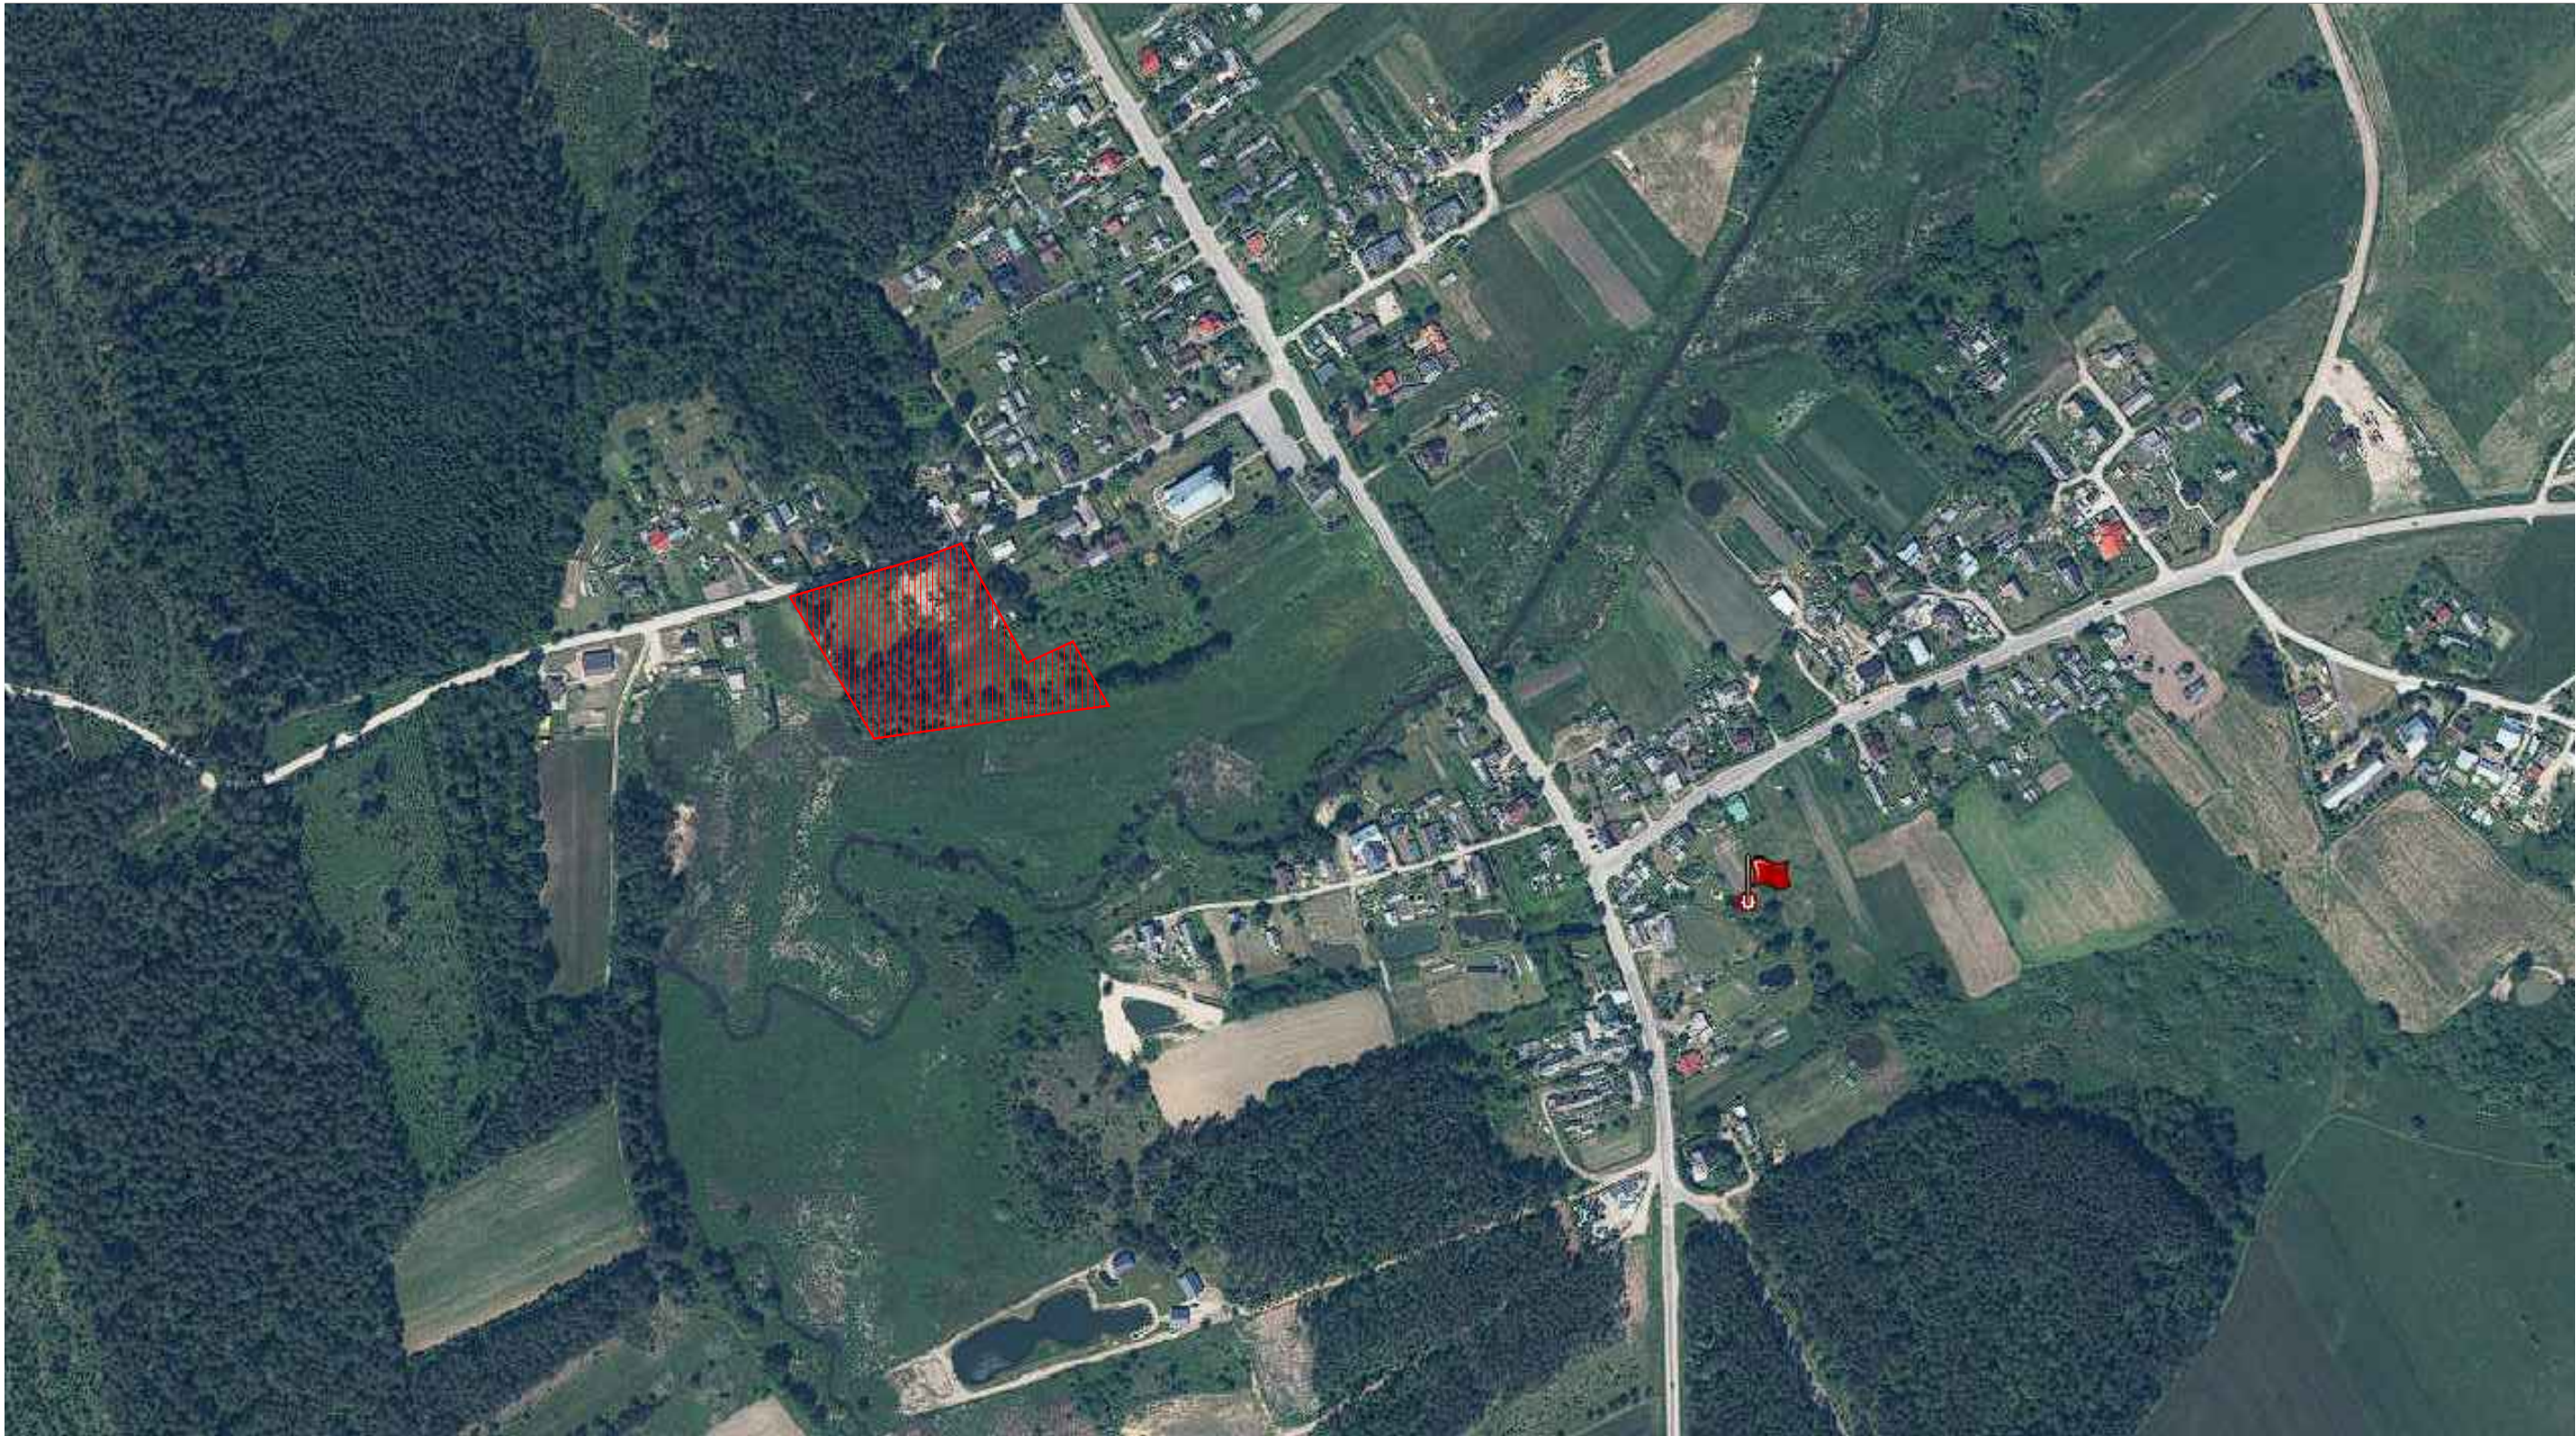


Dokumento formatas A3

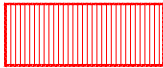

Sklypo vieta

LAIDA	DATA	LAIDOS STATUSAS, KEITIMŲ PRIEŽASTIS (JEI TAIKOMA)						
KVAL. PATV. DOK. NR.	PROJEKTUOTOJAS				STATINIO PROJEKTO PAVADINIMAS: Sporto ir laisvalaikio erdvės įrengimas (4.3), kitų inžinerinių statinių grupės, sporto paskirties, Parudaminio k., Mokyklos g. 7D, Vilniaus r. sav., (sklypo kad. Nr. 4154/2600:212) supaprastintas statybos projektas			
	 J. k. 186461241; Kalvarijų g. 129-301, Vilnius info@krianta.lt ; tel.: 8 5 277 9655							
	A1420	PV	E. Jonaitis					2026-06
	A1420	Architektas	E. Jonaitis					2026-06
		Kraštovaizdžio arch.	D. V. Rakovska					2026-06
					BRĖŽINIO PAVADINIMAS: SITUACIJOS SCHEMA			LAIDA
								0
ETAPAS	STATYTOJAS				STATINYS:	NEYPATINGAS	LAPAS	LAPŲ
PP	Vilniaus rajono savivaldybė				DOKUMENTO ŽYMUO	PAR-26-05/1-PP -B -SS	1	1

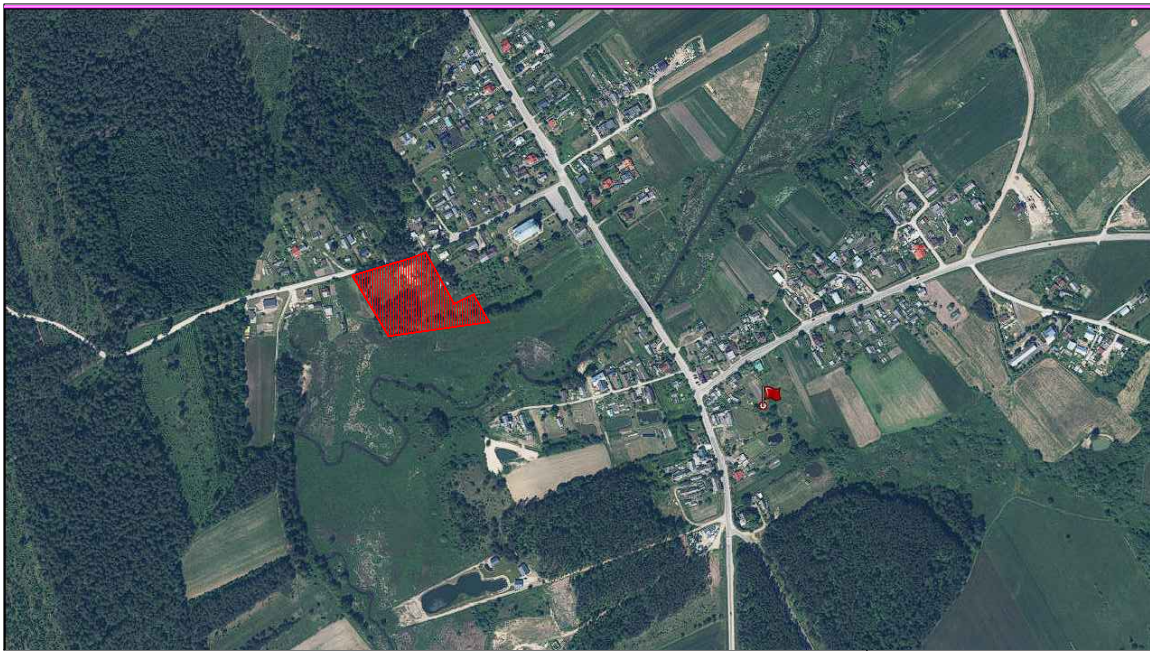


OBJEKTO VIETA

VAIKŲ ŽAIDIMŲ ĮRANGOS ANALOGAI



Žaidimo įranga Nr. 1

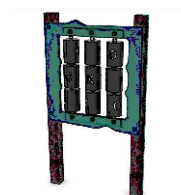

Žaidimo įranga Nr. 2



Žaidimo įranga Nr. 3



Žaidimo įranga Nr. 4



Žaidimo įranga Nr. 5

SPORTO ĮRANGOS ANALOGAI



Sporto įranga Nr. 6



Sporto įranga Nr. 7



Sporto įranga Nr. 8



Sporto įranga Nr. 9



Sporto įranga Nr. 11

MEDŽIAI

- Paprastoji pušis, *Pinus sylvestris*
- Europinis maumedis, *Larix decidua*
- Paprastoji eglė, *Picea abies*
- Paprastasis ažuolas, *Quercus robur*
- Paprastasis šermukšnis, *Sorbus aucuparia*
- Paprastoji ieva, *Prunus padus "Colorata"*
- Paprastasis kaštonas, *Aesculus hippocastanum*
- Paprastasis skroblas, *Carpinus betulus*
- Grauzėlinė gudobelė, *Crataegus laevigata*

SUTARTINIAI ŽYMĖJIMAI (esama)

	Kadastrinės sklypo ribos
	Statinių užstatymo zona
	Esami medžiai
	Medžio kamieno (1,3m aukštyje) ir kaklelio diametras

SUTARTINIAI ŽYMĖJIMAI (projektuojama)

	Projektuojami takai (475m2), parkingas (150m2)
	Zona, kurioje projektuojama vaikų žaidimo aikštelė apie 130m2
	Projektuojama treniruoklių aikštelė (73 m2)
	Projektuojama teniso aikštelė (60 m2)
	Krūmų masyvai (350m2)
	Veja
	Suolas su atlošu
	Suolas be atlošo
	Gultas
	Šiukšliadėžė
	Paviesinė
	Potenciali paviesinės vieta (esant poreikiui)
	Šachmatų stalas
	Dviračių stovai
	Projektuojamo šviestuvo vieta
	Lauko kištukinio lizdo stulpas
	Bio WC
	Tvorelė


EKSPLIKACIJA:

- Vaikų aikštelė (Žaidimo įranga Nr. 1)
- Vaikų aikštelė (Žaidimo įranga Nr. 2)
- Vaikų aikštelė (Žaidimo įranga Nr. 3)
- Vaikų aikštelė (Žaidimo įranga Nr. 4)
- Vaikų aikštelė (Žaidimo įranga Nr. 5)
- Lauko treniruokliai suaugusiems. (Sporto įranga Nr. 5)
- Lauko treniruokliai suaugusiems. (Sporto įranga Nr. 7)
- Lauko treniruokliai suaugusiems. (Sporto įranga Nr. 8)
- Betoninis lauko teniso stalas
- Universali aikštelė (tinklinio, krepšinio)
- Betoninis šachmatų stalas
- Medinės pavėsinės PV
- Vieta scenai su vieta žiūrovams, renginiams
- Automobilių parkavimo aikštelė aptarnaujanti transportui bei ŽN
- WC vieta
- Dviračių stovai
- Lauko el. skydas su rozetėmis
- Suoliukas S1
- Suoliukas S2
- Šiukšlėdėžės SD
- Šviestuvai ŠV

Paslaugos nuoroda: <https://tiis.planuojustau.lt/portal/orders/TIISI1-20260212-006765>
Numeris : TIISI1-20260212-006765

Dokumento formatas A2


LAIDA	DATA	LAIDOS STATUSAS, KEITIMŲ PRIEŽASTIS (JEI TAIKOMA)								
KVAL. PATV. DOK. NR.	PROJEKTUOTOJAS				STATINIO PROJEKTO PAVADINIMAS:					
	 į k.186461241; Kalvarijų g. 129-301, Vilnius info@krianta.lt; tel.: 8 5 277 9655				Sporto ir laisvalaikio erdvės įrengimas (4.3), kitų inžinerinių statinių grupės, sporto paskirties, Parudaminio k., Mokyklos g. 7D, Vilniaus r. sav., (sklypo kad. Nr. 4154/2600.212) supaprastintas statybos projektas					
	A1420	PV	E. Jonaitis		2026-06	BRĖŽINIO PAVADINIMAS: SKLYPO PLANAS M 1:500				
	A1420	Architektas	E. Jonaitis		2026-06					
	Kraštovaizdžio arch.	D. V. Rakovska		2026-06						
ETAPAS	STATYTOJAS				STATINYS:		NEYPATINGAS	LAPAS	LAPŲ	
PP	Vilniaus rajono savivaldybė				DOKUMENTO ŽYMUO		PAR-26-05/L-PP-B -01		1	1

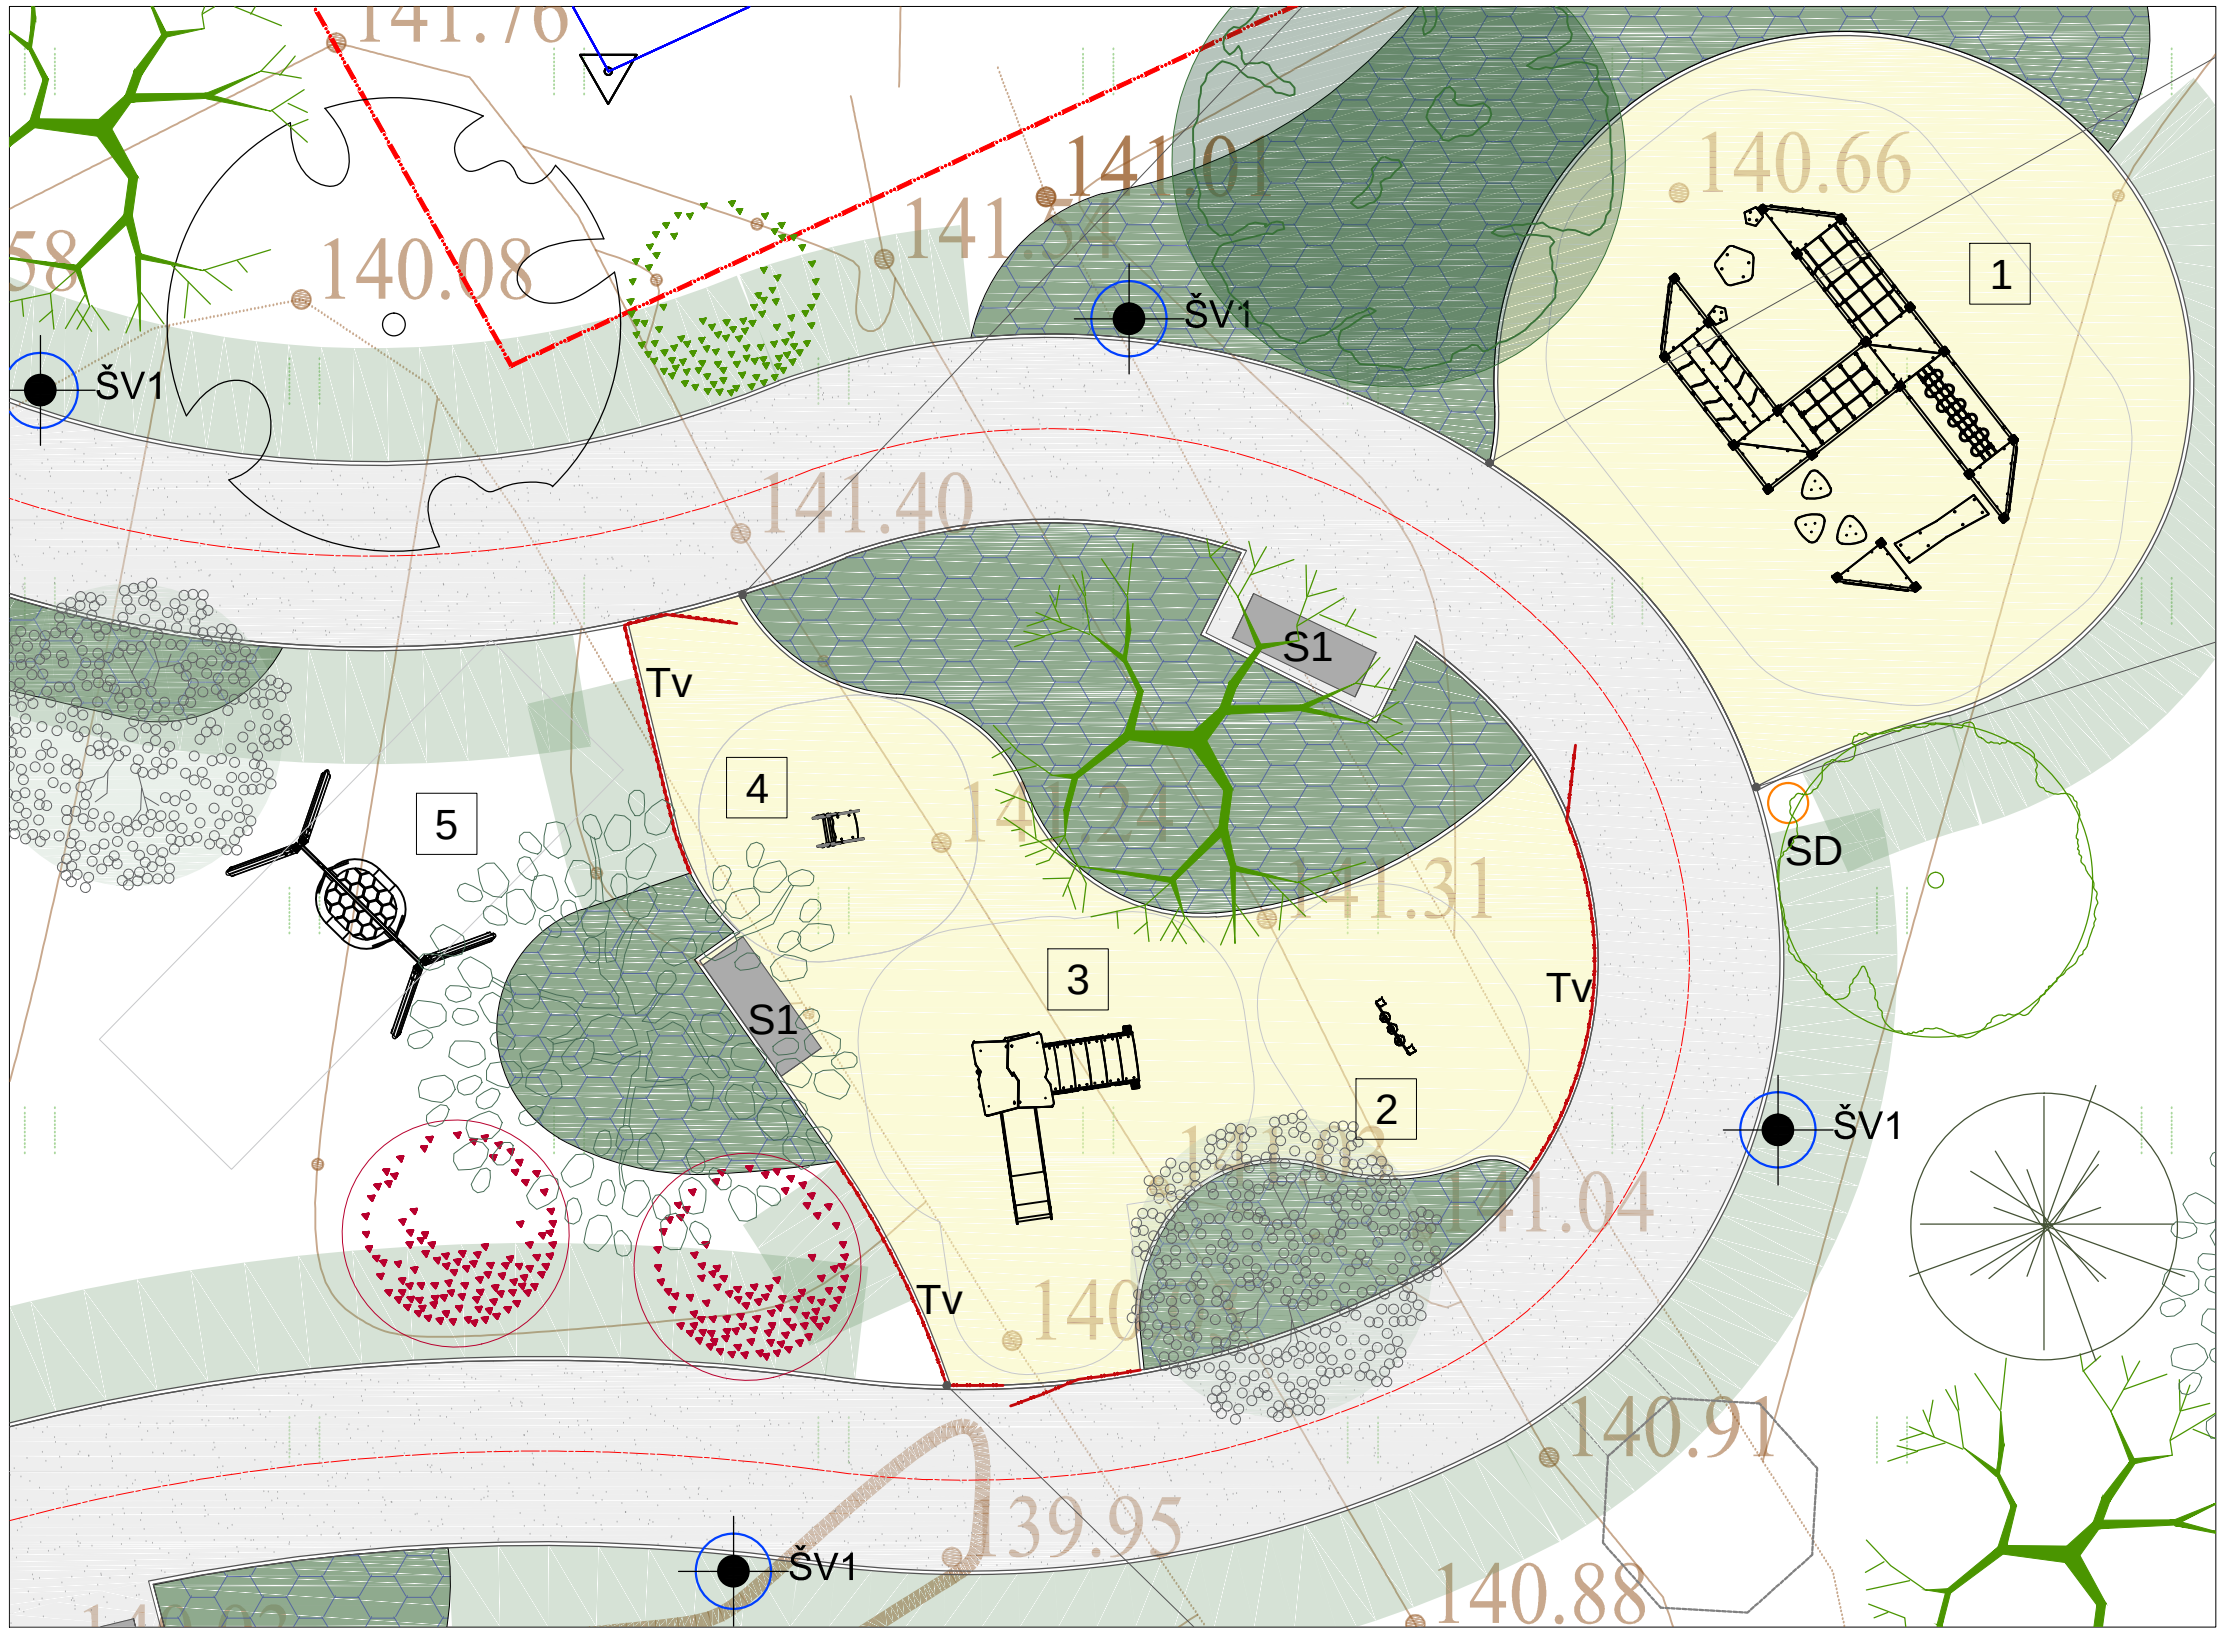

VAIKŲ ŽAIDIMŲ ĮRANGOS ANALOGAI



Žaidimo įranga Nr. 1

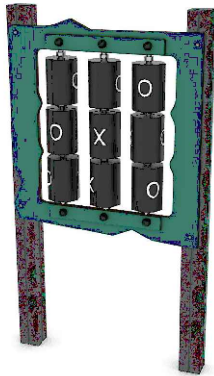

Žaidimo įranga Nr. 2



Žaidimo įranga Nr. 3



Žaidimo įranga Nr. 4




Žaidimo įranga Nr. 5

Poliuretaninė EPDM danga -130 m2

PASTABA: Vaikų aikštelės danga – smūgius sugerianti besiūlė poliuretano ir EPDM gumos granulių danga. Danga įrengiama ant paruošto mineralinių medžiagų pagrindo pagal pasirinktos dangos sistemos gamintojo technologinius reikalavimus.


Dokumento formatas A3

LAIDA	DATA	LAIDOS STATUSAS, KEITIMŲ PRIEŽASTIS (JEI TAIKOMA)								
KVAL. PATV. DOK. NR.	PROJEKTUOTOJAS				STATINIO PROJEKTO PAVADINIMAS:					
	 J. k. 186461241; Kalvarijų g. 129-301, Vilnius info@krianta.lt ; tel.: 8 5 277 9655				Sporto ir laisvalaikio erdvės įrengimas (4.3), kitų inžinerinių statinių grupės, sporto paskirties, Parudaminio k., Mokyklos g. 7D, Vilniaus r. sav., (sklypo kad. Nr. 4154/2600:212) supaprastintas statybos projektas					
	A1420	PV	E. Jonaitis		2026-06	BRĖŽINIO PAVADINIMAS: VAIKŲ -ŽAIDIMŲ ZONA PLANAS				
	A1420	Architektas	E. Jonaitis		2026-06					
		Kraštovaizdžio arch.	D. V. Rakovska		2026-06					
ETAPAS	STATYTOJAS				STATINYS:		NEYPATINGAS	LAPAS	LAPŲ	
PP	Vilniaus rajono savivaldybė				DOKUMENTO ŽYMUO		PAR-26-05/1-PP -B -02		1	1

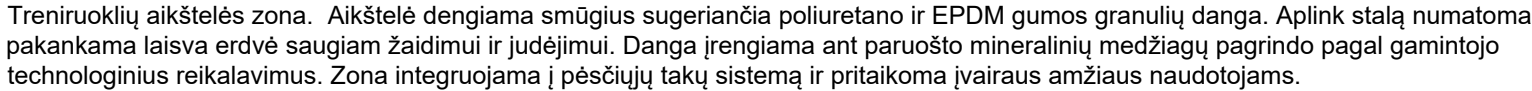


 Poliuretane EPDM danga -60 m2


LAIDA	DATA	LAIDOS STATUSAS, KEITIMŲ PRIEŽASTIS (JEI TAIKOMA)						
	PROJEKTUOTOJAS  J.k.186461241; Kalvarijų g. 129-301, Vilnius info@krianta.lt ; tel.:8 5 277 9655				STATINIO PROJEKTO PAVADINIMAS: Sporto ir laisvalaikio erdvės įrengimas (4.3), kitų inžinerinių statinių grupės, sporto paskirties, Parudaminio k., Mokyklos g. 7D, Vilniaus r. sav., (sklypo kad. Nr. 4154/2600:212) supaprastintas statybos projektas			
KVAL. PATV. DOK. NR.								
A1420	PV	E. Jonaitis		2026-06	BRĖŽINIO PAVADINIMAS: SPORTO ZONA, PLANAS		LAIDA	
A1420	Architektas	E. Jonaitis		2026-06				
	Kraštovaizdžio arch.	D. V. Rakovska		2026-06				
ETAPAS	STATYTOJAS				STATINYS: NEYPATINGAS		LAPAS	LAPŲ
PP	Vilniaus rajono savivaldybė				DOKUMENTO ŽYMUO PAR-26-05/1-PP -B -03		1	1

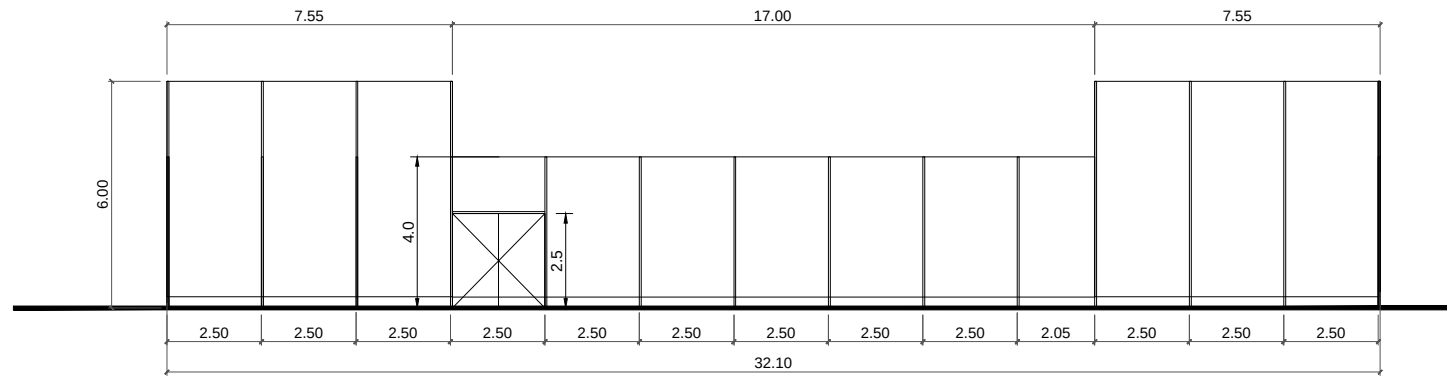

Sporto aikštelės vaizdas iš priekio

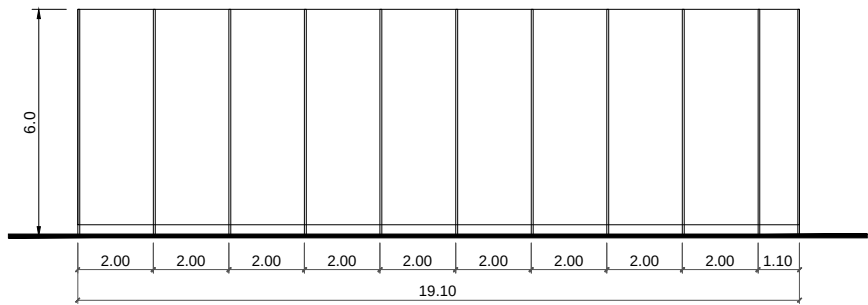

Sporto aikštelės vaizdas iš galo

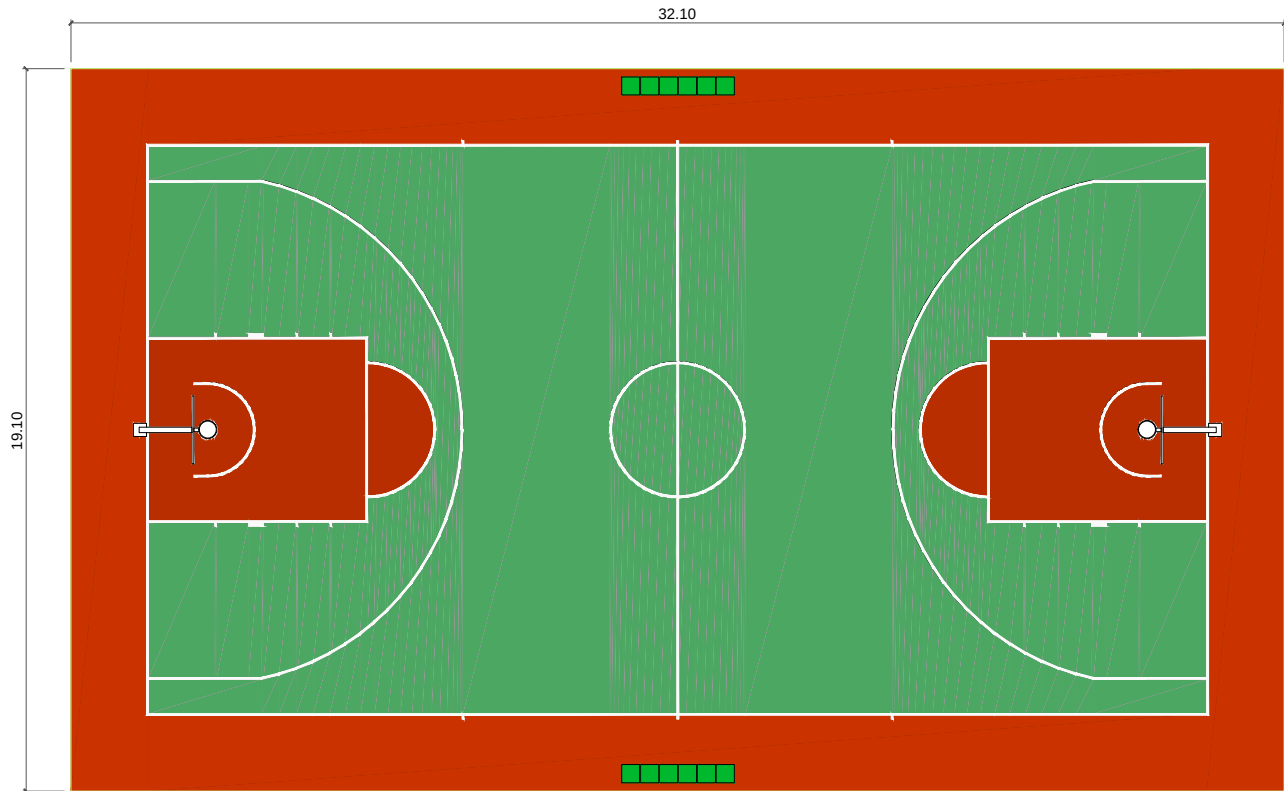

Sporto aikštelės planas

-  Sportinė poliuretaninė EPDM danga (spalva Samanų žalia RAL 6005)
-  Sportinė poliuretaninė EPDM danga (spalva Terakota (plytų raudona) RAL 8004)

Bendras sporto aikštelės dangų plotas -613,00 m2


Universali sporto aikštelė skirta krepšinio, tinklinio ir mažojo futbolo žaidimams. Aikštelės matmenys – 32,00 × 19,00 m. Žaidimų zona dengiama besiūle elastinga sportine danga iš poliuretaninio rišiklio ir EPDM gumos granulių. Dangos spalvos ir žaidimų linijų ženklėjimas numatomi pagal brėžinius.

Aikštelė aptveriamą segmentine plienine apsaugine tvora, cinkuota ir dažyta miltelinio būdu. Tvoros aukštis – 4,0 m. Tvoros segmentų plotis – 2500 mm (arba pagal pasirinkto gamintojo sistemą), stulpų ašių žingsnis – apie 2520 mm.

Aikštelės galuose įrengiamos 6,0 m aukščio (5,0 + 1,0 m) kamuolių gaudyklės iš cinkuoto plieno Ø60×2 mm stulpų su apsauginiu tinklu. Stulpai cinkuojami ir dažomi miltelinio būdu.

Sporto įranga (krepšinio stovai, tinklinio stovai, futbolo vartai), tvoros elementai ir dangos sistema turi būti sertifikuoti, atsparūs atmosferos poveikiui, ultravioletiniams spinduliams ir intensyviai eksploatacijai.


Visi įrenginiai montuojami vadovaujantis gamintojų techninėmis instrukcijomis

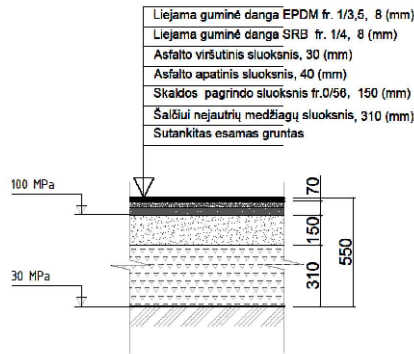

Dokumento formatas A3

Pastabos
Pastabos:
1. Statybos darbų metu, atliekant žemės darbus, naujai suformuota sankasa ir dangos pasluoksniai turi atitikti visus jai keliamus reikalavimus pagal JT SBR 19, JT ŽS17. Tai patvirtinantys bandymų protokolai privalo būti įdėti į statybos darbų žurnalą.
2. Dangų sluoksniai tikslinami vėlesniame etape.

LAIDA	DATA	LAIDOS STATUSAS, KEITIMŲ PRIEŽASTIS (JEI TAIKOMA)						
KVAL. PATV. DOK. NR.	PROJEKTUOTOJAS				STATINIO PROJEKTO PAVADINIMAS:			
	 J. k. 186461241; Kalvarijų g. 129-301, Vilnius info@krianta.lt ; tel.:8 5 277 9655				Sporto ir laisvalaikio erdvės įrengimas (4.3), kitų inžinerinių statinių grupės, sporto paskirties, Parudaminio k., Mokyklos g. 7D, Vilniaus r. sav., (sklypo kad. Nr. 4154/2600:212) supaprastintas statybos projektas			
	A1420	PV	E. Jonaitis		2026-06	BRĖŽINIO PAVADINIMAS:	LAIDA	
	A1420	Architektas	E. Jonaitis		2026-06			
		Kraštovaizdžio arch.	D. V. Rakovska		2026-06			
ETAPAS	STATYTOJAS				STATINYS:	NEYPATINGAS	LAPAS	LAPŲ
PP	Vilniaus rajono savivaldybė				DOKUMENTO ŽYMUO	PAR-26-05/1-PP -B -04	1	1

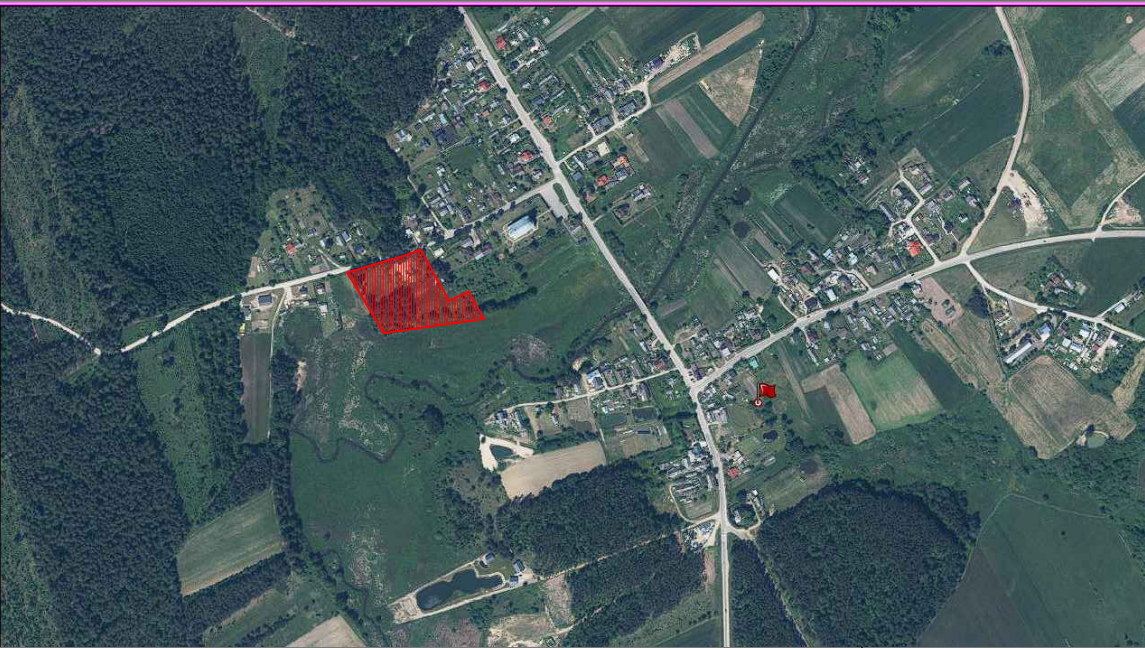

SUTARTINIAI ŽYMĖJIMAI (esama)

	Kadastrinės sklypo ribos
	Statinių užstatymo zona
	Esami medžiai
	Medžio kamieno (1,3m aukštyje) ir kaklelio diamtras

SUTARTINIAI ŽYMĖJIMAI (projektuojama)

	Projektuojami takai (475m2), parkingas (150m2)
	Zona, kurioje projektuojama vaikų žaidimo aikštelė apie 130m2
	Projektuojama treniruoklių aikštelė (73 m2)
	Projektuojama teniso aikštelė (60 m2)
	Krūmų masyvai (350m2)
	Veja
	Suolas su atlošu
	Suolas be atlošo
	Gultas
	Šiukšliadėžė
	Paviesinė
	Potenciali paviesinės vieta (esant poreikiui)
	Šachmatų stalas
	Dviračių stovai
	Projektuojamo šviestuvo vieta
	Lauko kištukinio lizdo stulpas
	Bio WC
	Tvorelė



NAIKINAMA ALTITUDĚ

PROJEKTUOJAMA ALTITUDE

ESAMA ALTITUDE
PROJEKTUOJAMA ALTITUDE

EKSPLIKACIJA:

1. Vaiku aikštėlė (Žaidimo įranga Nr. 1)
2. Vaiku aikštėlė (Žaidimo įranga Nr. 2)
3. Vaiku aikštėlė (Žaidimo įranga Nr. 3)
4. Vaiku aikštėlė (Žaidimo įranga Nr. 4)
5. Vaiku aikštėlė (Žaidimo įranga Nr. 5)
6. Lauko treniruokliai suaugusiems. (Sporto įranga Nr. 5)
7. Lauko treniruokliai suaugusiems. (Sporto įranga Nr. 7)
8. Lauko treniruokliai suaugusiems. (Sporto įranga Nr. 8)
9. Betoninis lauko teniso stalas
10. Universali aikštėlė (tiklinio, krepinio)
11. Betoninis sachmatų stalas
12. Medinės pėšinės PV
13. Vieta senai su vieta žiūrovams, renginiams
14. Automobilų parkavimo aikštėlė aptarnaujamčiam transportui bei ŽN
15. WC vieta.
16. Dviratų stovai
17. Lauko el. skydas su rozetėmis
18. Suoliukas S1
19. Suoliukas S2
20. Šiukšlėdėžės SD
21. Šviestuvai ŠV




PASTABA: Projektiniai sklypo aukščiai parinkti maksimaliai išsaugant esamą reljefą.
 Projektuojamų dangų ir aikštelių aukščiai bei nuolydžiai formuojami pagal brėžinyje nurodytas projektnes altitudes.
 Paviršinės nutekos turi būti surenkamos ir nuvedamos taip, kad nepatektų į gretimis žemės sklypus.
 Maksimalus formuojamo sklypo reljefo nuolydis – 12 %.
 Projektuojamų dangų nuolydžiai turi užtikrinti paviršinio vandens nutekėjimą ir neleisti susidaryti vandens sankaupsoms.
 Statybos metu, įvertinus faktinius esamo reljefo aukščius, projektnės altitudės gali būti tikslinamos, išlaikant projekte numatytus reljefo formavimo principus.

SKLYPO PLANAS M 1:500

Paslaugos nuoroda: <https://tiiiis.planuojustatau.lt/portal/orders/TIIS1-20260212-006765>
Numeris : TIIS1-20260212-006765



Dokumento formatas A2

LAIDA		DATA	LAIDOS STATUSAS, KEITIMŲ PRIEŽASTIS (JEI TAIKOMA)							
KVAL. PATV. DOK. NR.		PROJEKTUOTOJAS					STATINIO PROJEKTO PAVADINIMAS:			
		 J. k.186461241, Kalvarijų g. 129-301, Vilnius info@krianta.lt ; tel. 8 5 277 9655					Sporto ir laisvalaikio erdvės įrengimas (4.3), kiti inžinerinių statinių grupės, sporto pastatų, Parudaminio k., Mokyklos g. 7D, Vilniaus r. sav., (sklypo kad. Nr. 4154/2600.212) supaprastintas statybos projektas			
		A1420	PV	E. Jonaitis		2026-06	BRĖŽINIO PAVADINIMAS:			LAIDA
		A1420	Architektas	E. Jonaitis		2026-06				0
	Kraštovaizdžio arch.	D. V. Rakovska	2026-06							
ETAPAS		STATYTOJAS					STATYBOS: NEYPATINGAS		LAPAS	LAPŲ
PP		Vilniaus rajono savivaldybė					DOKUMENTO ŽYMUO PAR-26-05/L-PP-B -05		1	1

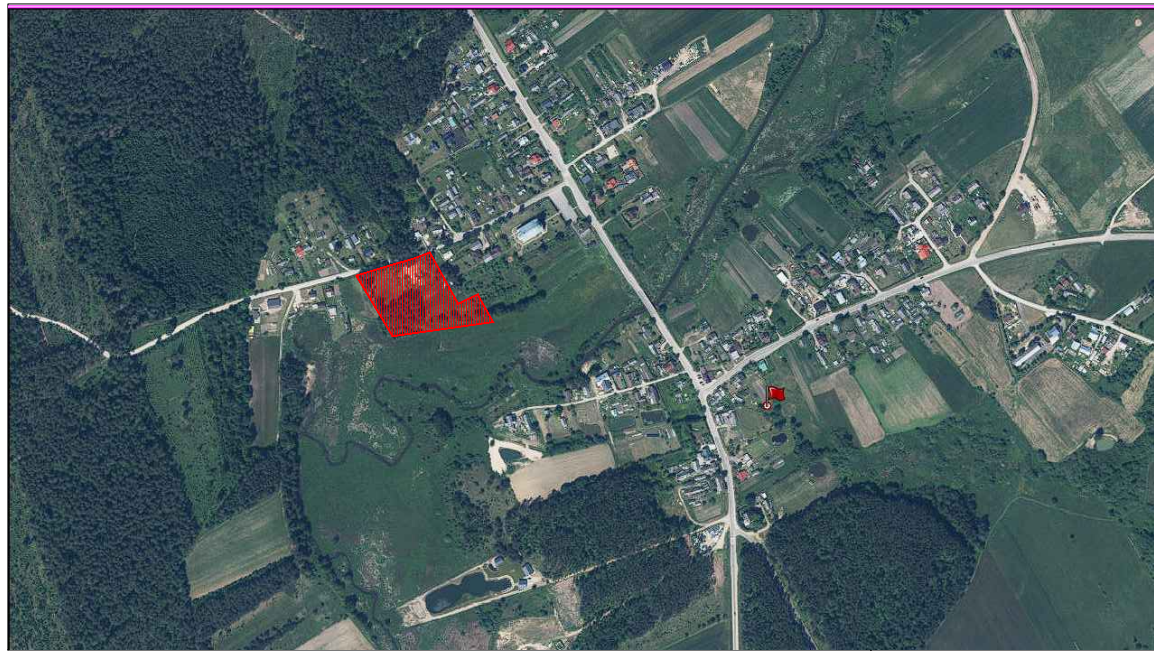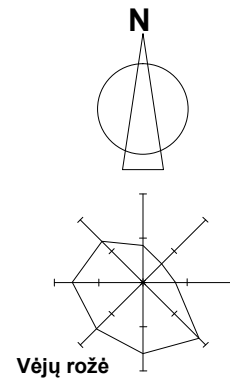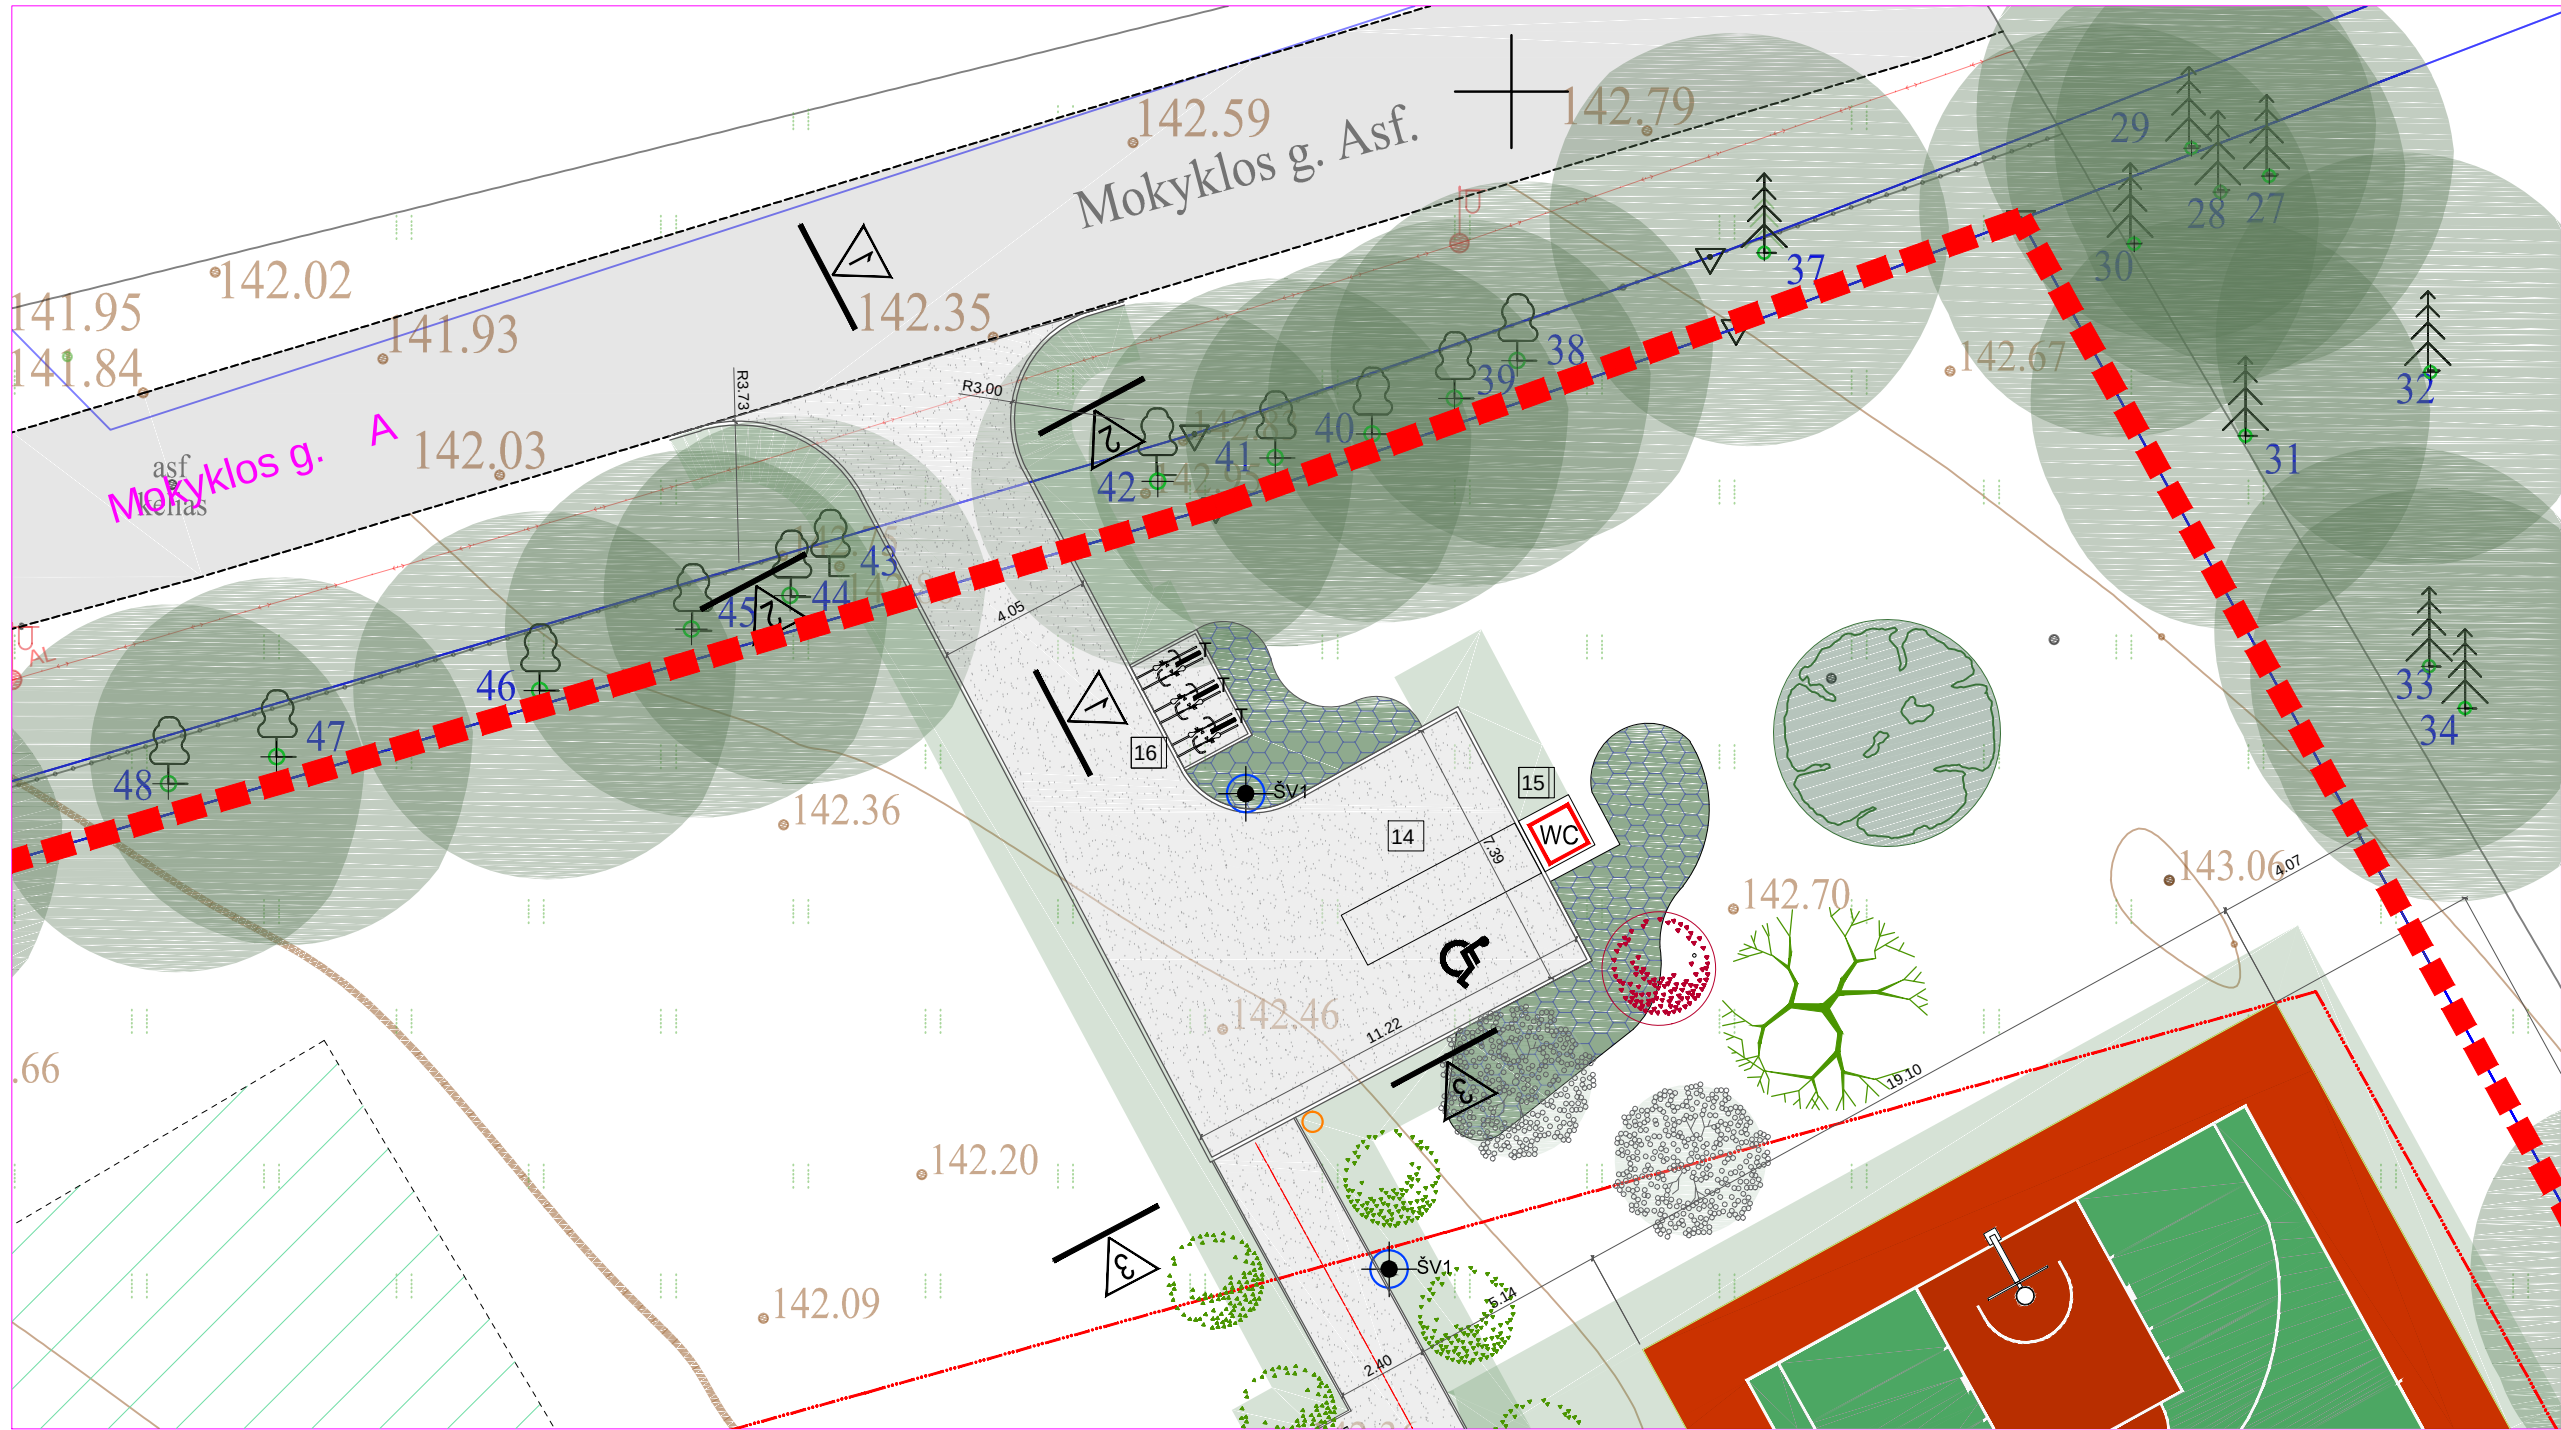

OBJEKTO VIETA


1. 1. PASTABA: ĮVAŽIAVIMAS Į ŽEMĖS SKLYPĄ PROJEKTUOJAMAS PAGAL VILNIAUS RAJONO SAVIVALDYBĖS ADMINISTRACIJOS SUSISIEKIMO SKYRIAUS 2026-05-12 PRISIJUNGIMO PRIE SUSISIEKIMO KOMUNIKACIJŲ SĄLYGAS NR. SKPS-724/26. NUOVAŽOS KONSTRUKCIJA, GEOMETRINIAI PARAMETRAI IR DANGOS SPRENDINIAI TURI ATITIKTI PROJEKTO SPRENDINIUS IR GALIOJANČIUS NORMATYVINIUS TECHININIUS DOKUMENTUS. ĮVAŽA TURI UŽTIKRINTI SKLANDŲ SUSISIEKIMO JUNGTIES SU MOKYKLOS G. (VL9403) DANGA SPRENDINĮ. DANGOS KONSTRUKCIJA PROJEKTUOJAMA VADOVAUJANTIS „AUTOMOBILIŲ KELIŲ STANDARTIZUOTŲ DANGŲ KONSTRUKCIJŲ PROJEKTAVIMO Taisyklėmis“, patvirtintomis Lietuvos Respublikos Susisiekimo ministro 2025-03-28 įsakymu Nr. 3-127. Paviršinės lietaus nuotekos nuo projektuojamų kietųjų dangų turi būti surenkamos ir tvarkomos žemės sklypo ribose, nepažeidžiant esamos gatvės ir esamų inžinerinių tinklų.

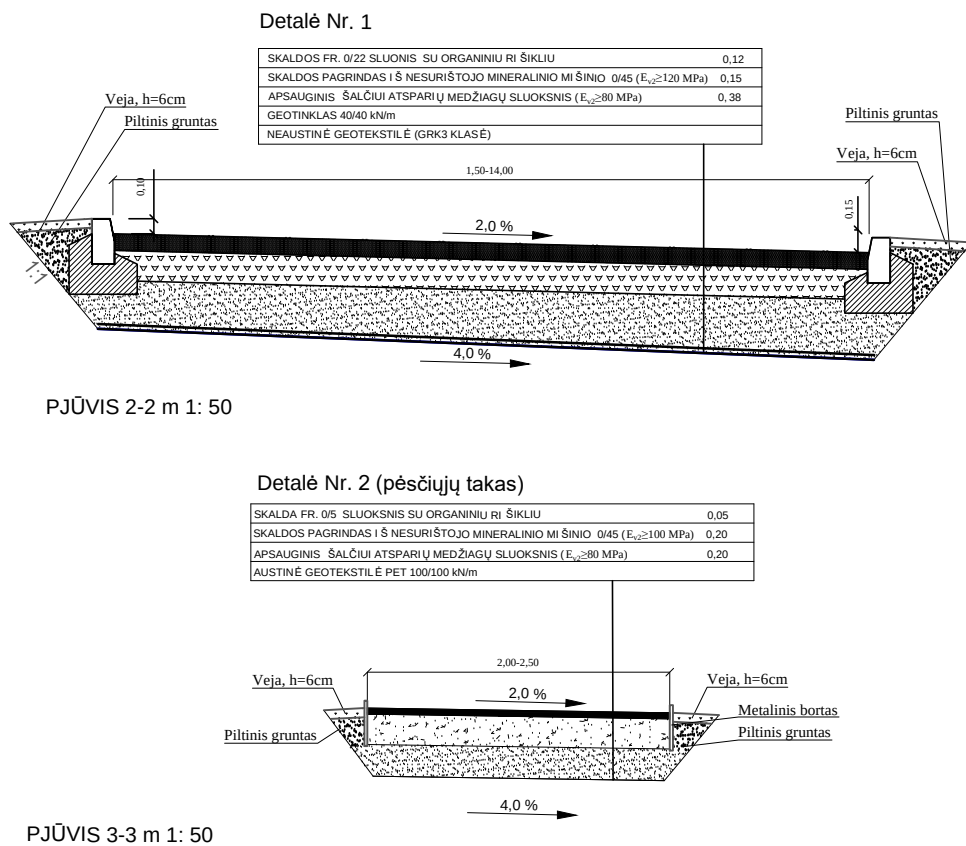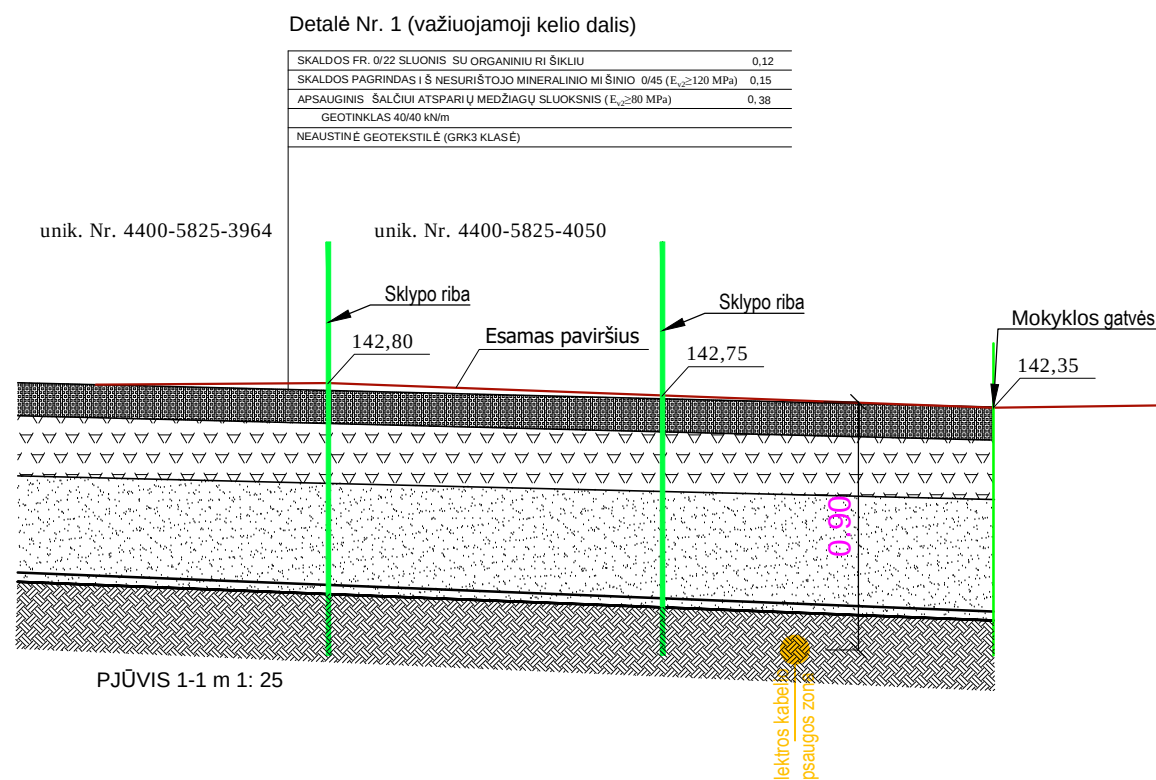

Paslaugos nuoroda: <https://tiis.planuojustatau.lt/portal/orders/TIIS1-20260212-006765>
Numeris : TIIS1-20260212-006765

Dokumento formatas A2

LAIDA	DATA	LAIDOS STATUSAS, KEITIMŲ PRIEŽASTIS (JEI TAIKOMA)							
KVAL. PATV. DOK. NR.	PROJEKTUOTOJAS				STATINIO PROJEKTO PAVADINIMAS:				
	 J. K. 186461241; Kalvarijų g. 129-301, Vilnius info@krianta.lt ; tel. +37 777 9655				Sporto ir laisvalaikio erdvės įrengimas (4.3), kitų inžinerinių statinių grupės, sporto paskirties, Parudaminio k., Mokyklos g. 7D, Vilniaus r. sav., (sklypo kad. Nr. 4154/2600:212) supaprastintas statybos projektas				
	A1420	PV	E. Jonaitis		2026-06	BRĖŽINIO PAVADINIMAS: PATEKIMAS Į SKLYPĄ PLANAS, DETALĖS 1, 2, 3	LAIDA 0		
	A1420	Architektas	E. Jonaitis		2026-06				
	Kraštovaizdžio arch.	D. V. Rakovska		2026-06					
ETAPAS	STATYTOJAS				STATINYS:	NEYPATINGAS	LAPAS	LAPŲ	
pp	Vilniaus rajono savivaldybė				DOKUMENTO ŽYMUO		PAR-26-05/1-PP -B -06	1	1

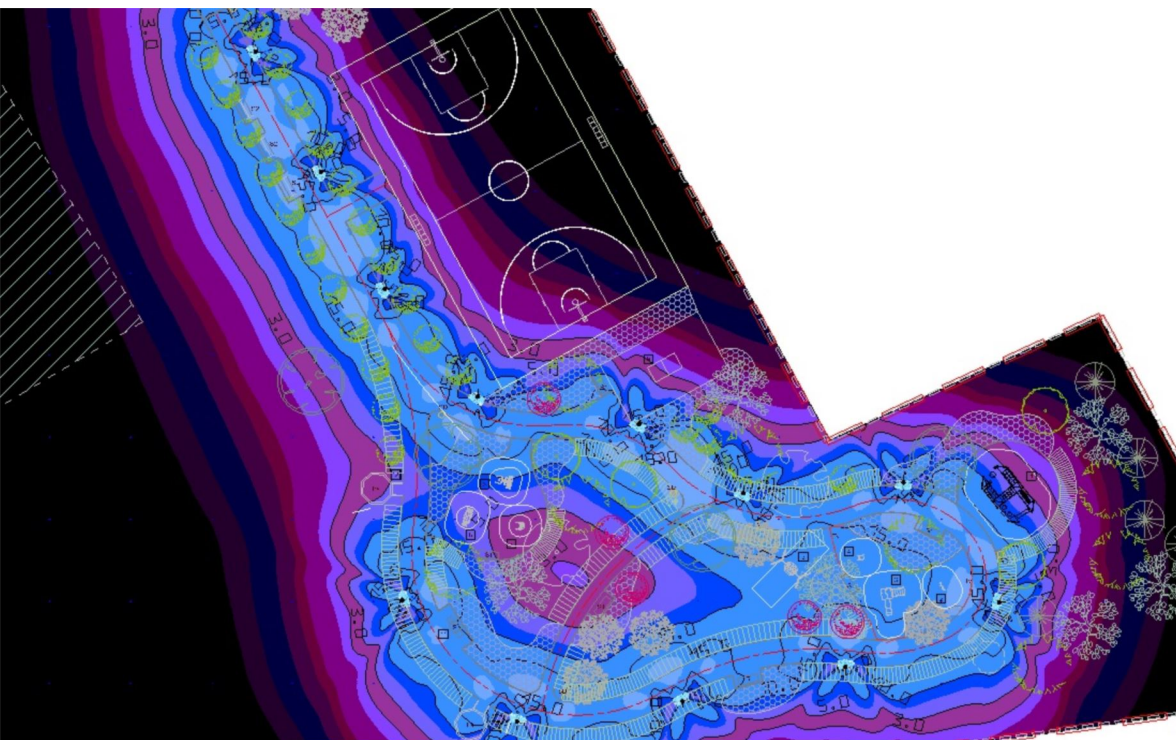

Parko teritorijos apšvietimas 3 VAR


Su asimetrinės optikos šviestuvu BEGA 85197K3 38.5W 3544Lm 3000K.
Atramos aukštis - 5m

Product data sheet

BEGA - Pole top luminaire



Article No.	85197K3
P	38.5 W
Φ_{Lamp}	–
$\Phi_{\text{Luminaire}}$	3544 lm
η	–
Luminous efficacy	92.1 lm/W
CCT	3114 K
CRI	80

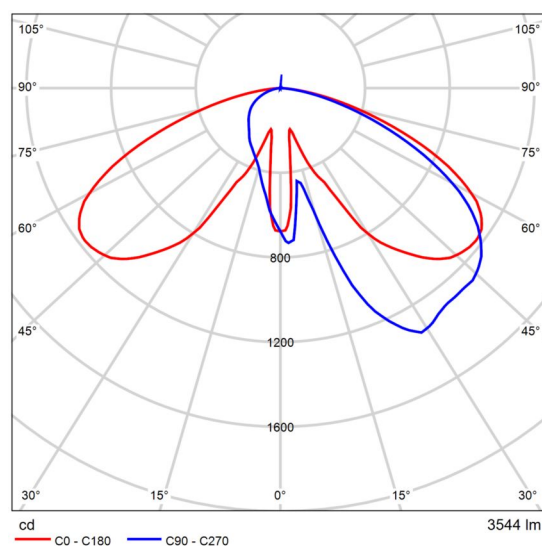


Polar LDC


BEGA Pole-top luminaire 85197K3. Asymmetrical flat beam light distribution. Luminous flux in the upper half-space < 1%. LED, 38 W luminaire connected wattage, luminaire luminous flux 4000 lm, half beam angle. With replaceable BEGA LED module with overheating protection and an expected service life of at least 50,000 operating hours. 20 years warranty of availability of LED module and wear parts. With BEGA Ultimate Driver® LED power supply unit, DALI controllable, 220-240 V, 0/50-60 Hz. Protection class IP 65, safety class II. Luminaire made of cast aluminium, aluminium and stainless steel BEGA Unidure® coating technology, colour graphite. Transparent synthetic cover with optical texture. Reflector made of pure anodised aluminium. Pole top diameter 76 mm, insert depth 60 mm. With fixed connecting cable X05BQ-F 4 x 1 mm², length 5 m. For mounting heights of 3500 - 5000 mm. Height 380 mm. Diameter: 325 mm.

Parko teritorija

Luminaire layout plan

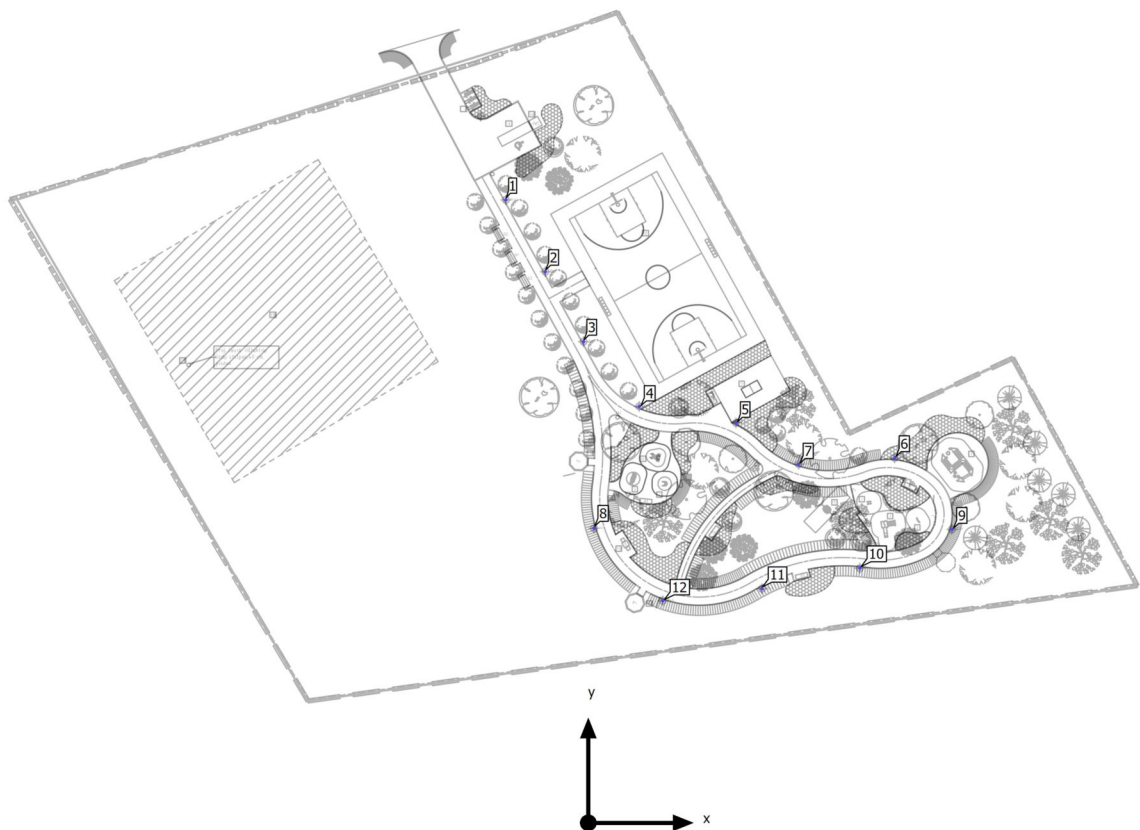

Parko teritorija

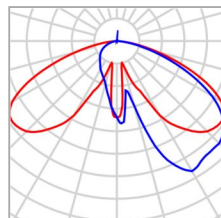Luminaire layout plan

Manufacturer	BEGA	P	38.5 W
Article No.	85197K3	$\Phi_{\text{Luminaire}}$	3544 lm
Article name	Pole top luminaire		
Fitting	1x LED 35,3 W		

Individual luminaires

X	Y	Mounting height	Luminaire
-12.364 m	93.518 m	5.000 m	1
-6.474 m	82.711 m	5.000 m	2
-0.739 m	72.192 m	5.000 m	3
7.638 m	62.520 m	5.000 m	4
22.151 m	60.042 m	5.000 m	5
45.978 m	54.784 m	5.000 m	6
31.550 m	53.840 m	5.000 m	7
0.836 m	44.258 m	5.000 m	8
54.582 m	44.040 m	5.000 m	9
40.748 m	38.250 m	5.000 m	10
26.059 m	35.146 m	5.000 m	11
11.170 m	33.336 m	5.000 m	12

DIALux

