

Techninių eismo reguliavimo priemonių schema Nr. 2026-10-07/1

1 PRAŠYMAS: 2026-08-03, Nr. VD-23502

Vilniaus r. sav., Mickūnų sen., Mickūnuose, Mickūnų g.



Situacijos schema

Derina:

Komisijos pirmininkas Susisiekimo skyriaus vedėjas Jurius Jelinskis

Parengė komisijos sekretorė Ana Borovik

Taške 1 – kelio ženklas Nr. 503 „Vienpusis eismas“;



Taške 2, 3 – Nr. 301 „Įvažiuoti draudžiama“;



Taške 4, 5 – kelio ženklas Nr. 333 „Stovėti draudžiama“;



Taške 6 – kelio ženklas Nr. 812“ Galiojimo kryptis į dešinę“.



Preliminarios koordinatės taške 1
X: 6064030 Y: 597934, taške 2 X:
6064033 Y: 597926, taške 3 X:
6063965 Y: 597864, taške 4X:
6063972 Y: 597862, taške 5
X:6064004 Y:597870, taške 6
X: 6064054 Y: 597885, turi būti
patikslintos įrengimo metu.

Projektuojami ženklai privalo būti įrengti vadovaujantis Kelio ženklų įrengimo ir vertikaliojo ženklinimo taisyklėmis.

2026-10-07/1

Techninių eismo reguliavimo priemonių schema Nr. 2026-10-07/2

2 PRAŠYMAS: 2026-08-04, Nr. G-40214

Vilniaus r. sav., Marijampolio sen., Kalveliai, Kalvelių g.



Situacijos schema

Taške 1, 2 – sferinis kelio veidrodis.
Preliminarios koordinatės taške 1
X:6045923 , Y:584197 , turi būti patikslintos įrengimo metu.



Sferinis veidrodis įrengiamas parenkant vietą ir pasukimo kampą, kad užtikrintų optimalų matomumą išvažiuojantiems iš šalutinio kelio;

Sferinis veidrodis įrengiamas vadovaujantis Inžinerinių eismo saugumo priemonių įgyvendinimo rekomendacijomis.

Derina:



Komisijos pirmininkas Susisiekimo skyriaus vedėjas Jurijus Jelinskis

Parengė komisijos sekretorė Ana Borovik

Techninių eismo reguliavimo priemonių schema Nr. 2026-10-07/3

3 PRAŠYMAS: 2026-08-06, Nr. G-40721

Vilniaus r. sav., Avižienių sen., Bukišio k., Stadiono g.

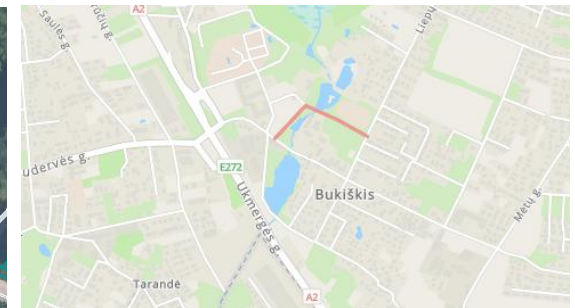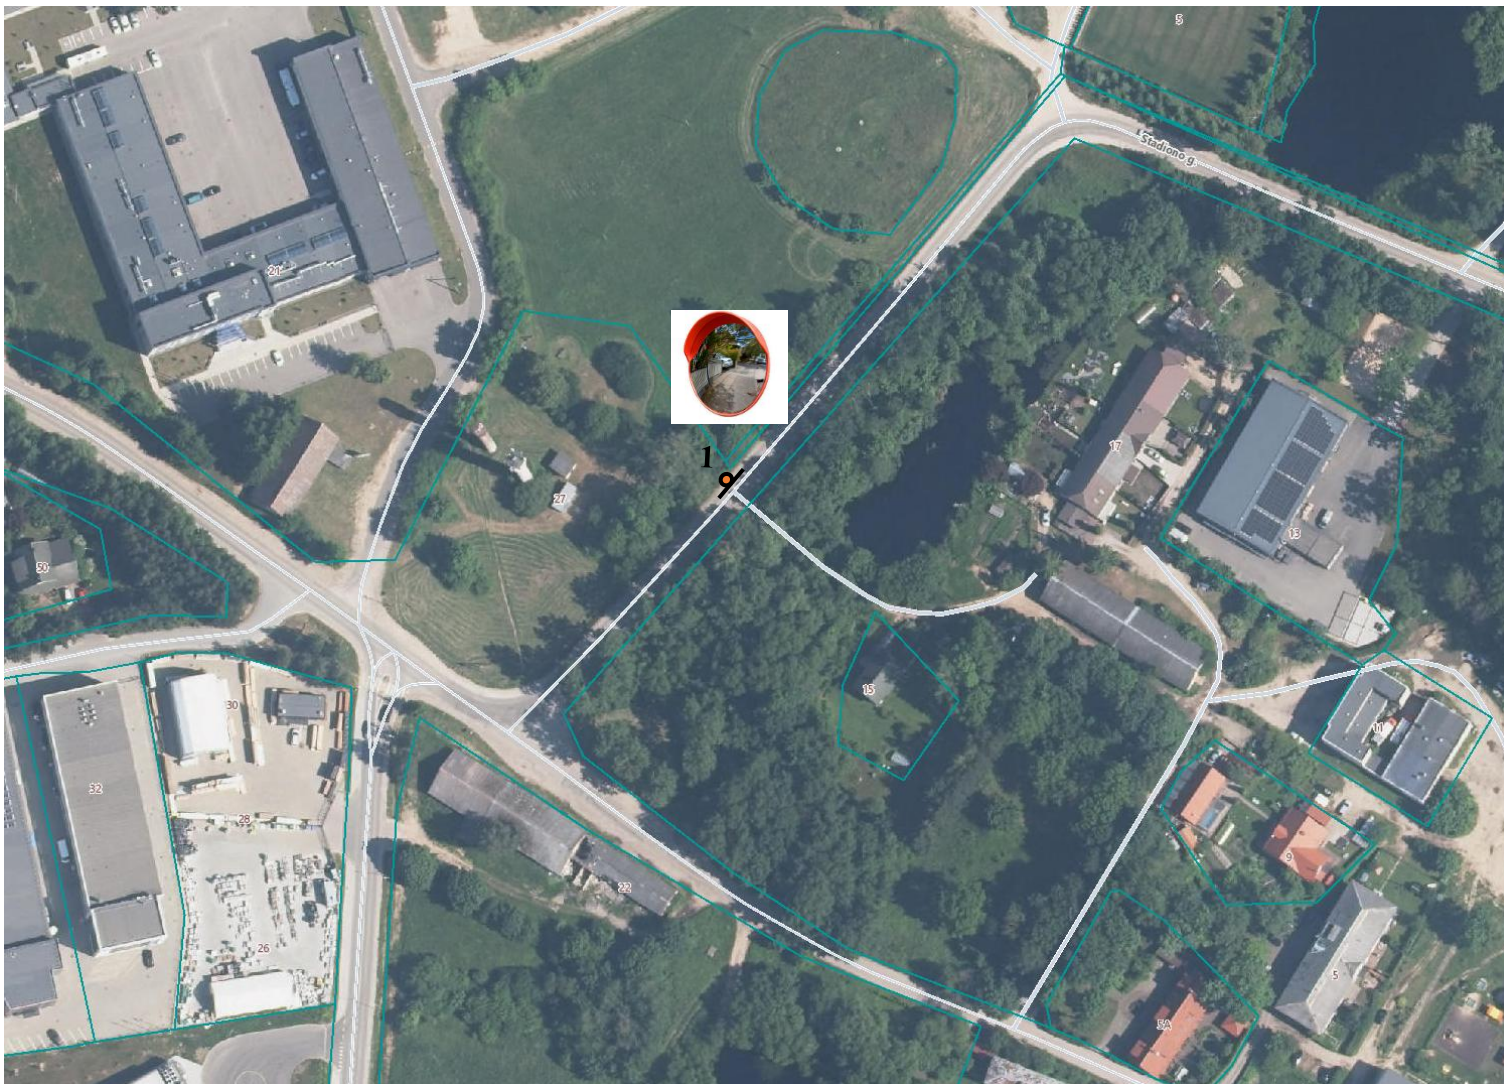

Situacijos schema

Taške 1, 2 – sferinis kelio veidrodis.
Preliminarios koordinatės taške 1
X: 6070245, Y: 577929, turi būti
patikslintos įrengimo metu.



Sferinis veidrodis įrengiamas
parenkant vietą ir pasukimo kampą,
kad užtikrintų optimalų matomumą
išvažiuojantiems iš šalutinio kelio;

Sferinis veidrodis įrengiamas
vadovaujantis Inžinerinių eismo
saugumo priemonių įgyvendinimo
rekomendacijomis.

Derina:

Komisijos pirmininkas Susisieikimo skyriaus vedėjas Jurius Jelinskis

Parengė komisijos sekretorė Ana Borovik

2026-10-07/3

Techninių eismo reguliavimo priemonių schema Nr. 2026-10-07/4

4 PRAŠYMAS: 2026-08-07, Nr. G-40747

Vilniaus r. sav., Nemenčinės sen., Santakos k., Družilių g.



Situacijos schema

Taške 1– sferinis kelio veidrodis.
Preliminarios koordinatės taške 1
X: , Y: , turi būti patikslintos įrengimo metu.



Taške 2– sferinis kelio veidrodis.
Preliminarios koordinatės taške 1
X: , Y: , turi būti patikslintos įrengimo metu.



Derina:

Komisijos pirmininkas Susisiekimo skyriaus vedėjas Jurijus Jelinskis

Parengė komisijos sekretorė Ana Borovik



Sferinis veidrodis įrengiamas parenkant vietą ir pasukimo kampą, kad užtikrintų optimalų matomumą išvažiuojantiems iš šalutinio kelio;

Sferinis veidrodis įrengiamas vadovaujantis Inžinerinių eismo saugumo priemonių įgyvendinimo rekomendacijomis.

Techninių eismo reguliavimo priemonių schema Nr. 2026-10-07/5

5 PRAŠYMAS: 2026-08-06, Nr. G-40680

Vilniaus r. sav., Bezdonių sen., Skersabalių k., Skersabalių g.

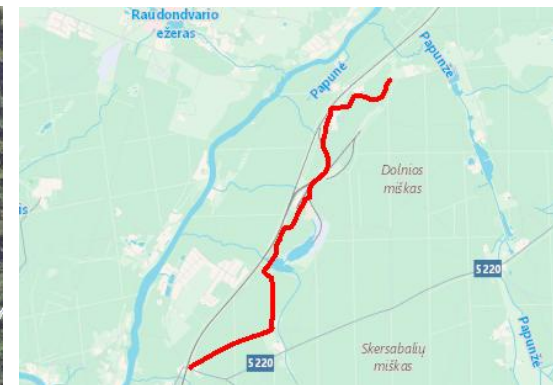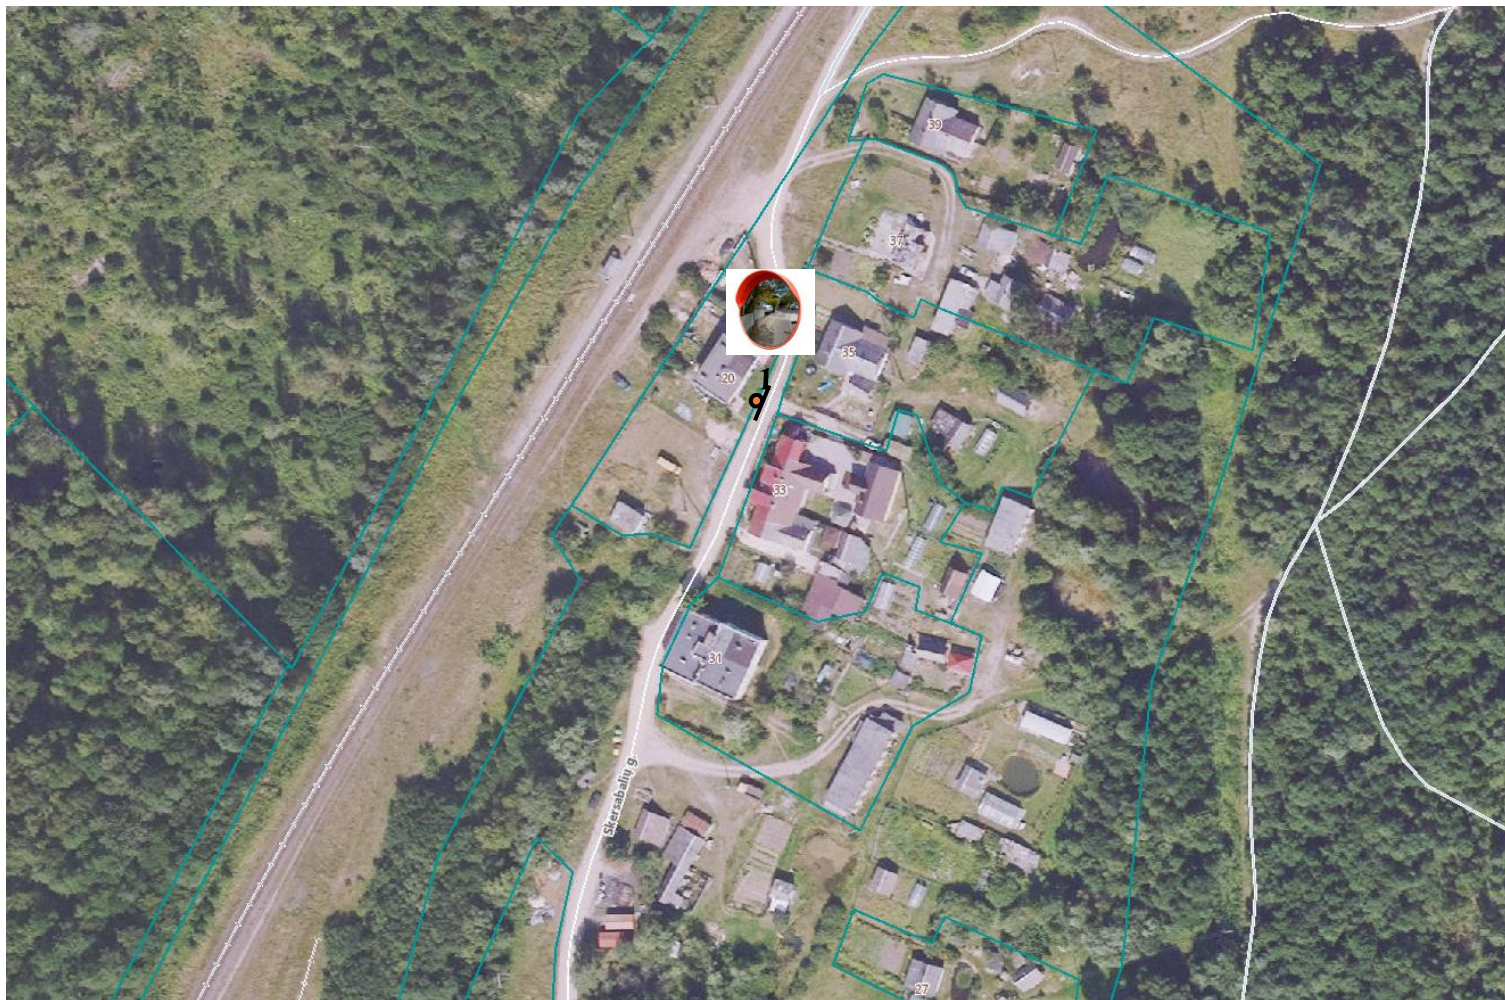

Situacijos schema

Taške 1, 2 – sferinis kelio veidrodis.
Preliminarios koordinatės taške 1
X: 6081794, Y: 600709, turi būti
patikslintos įrengimo metu.



**Sferinis veidrodis įrengiamas
parenkant vietą ir pasukimo kampą,
kad užtikrintų optimalų matomumą
išvažiuojantiems iš šalutinio kelio;**

**Sferinis veidrodis įrengiamas
vadovaujantis Inžinerinių eismo
saugumo priemonių įgyvendinimo
rekomendacijomis.**

Derina:


Komisijos pirmininkas Susisiekimo skyriaus vedėjas Jurijus Jelinskis

Parengė komisijos sekretorė Ana Borovik

Techninių eismo reguliavimo priemonių schema 2026-10-07/6

6 PRAŠYMAS: 2026-08-11 Nr. G-41360

Vilniaus r. sav., Paberžės sen., Kaušiadalos k., Kaušiadala – Čekonys (Nr. VL0358).

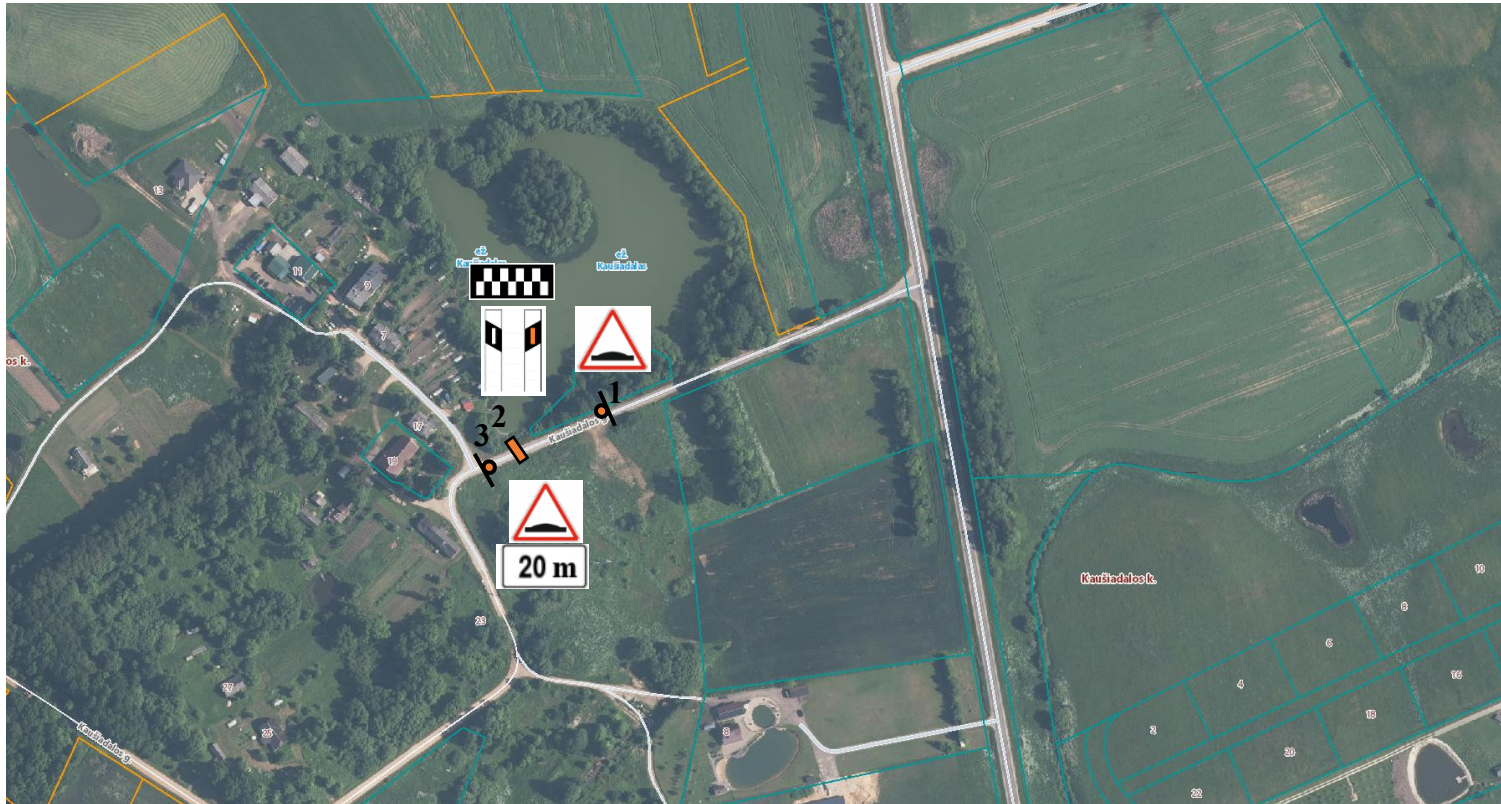


Situacijos schema.

Taške 1 – kelio ženklas Nr. 151 „Greičio mažinimo priemonė“;



Taške 2 – greitį mažinantis kalnelis (trapezinės formos, su horizontaliuoju ženklinimu Nr. 1.25. ir signaliniais stulpeliais Nr. 2.4. (4 vnt.);

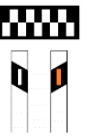

Taške 3 – kelio ženklas Nr. 151 „Greičio mažinimo priemonė“ su papildoma lentele Nr. 801 „Atstumas iki objekto“– 20 m.



Derina:


Komisijos pirmininkas Susisiekimo skyriaus vedėjas Jurius Jelinskis

Parengė komisijos sekretorė Ana Borovik

PASTABA. Greičio mažinimo kalneliai projektuojami ir įrengiami vadovaujantis **Inžinerinių eismo saugumo priemonių įgyvendinimo rekomendacijomis**, patvirtintomis Viešosios įstaigos Transporto kompetencijų agentūros direktoriaus 2024 m. lapkričio 22 d. įsakymu Nr. 2-147 „Dėl Inžinerinių eismo saugumo priemonių įgyvendinimo rekomendacijų patvirtinimo“.

Pagal minėtų rekomendacijų VIII skyriaus Pirmojo skirsnio „Greičio mažinimo kalneliai“ 127 punktą, greičio mažinimo kalnelių taikymo ir projektavimo principai turi atitikti Rekomendacijų IV skyriaus „Eismo saugumo priemonių taikymas“, VI skyriaus „Iškiliosios greičio valdymo priemonės“ nuostatas bei šiame skirsnyje nustatytus reikalavimus. Greičio mažinimo kalnelio tipas, geometriniai parametrai ir įrengimo vieta turi būti parenkami vadovaujantis Rekomendacijų 1 lentelėje nustatytais kriterijais, atsižvelgiant į gatvės kategoriją, leistiną važiavimo greitį, eismo intensyvumą, viešojo transporto maršrutų buvimą ir kitas eismo organizavimo sąlygas. Projektuojami ženklai privalo būti įrengti vadovaujantis Kelio ženklų įrengimo ir vertikaliojo ženklinimo taisyklėmis.

Preliminarios koordinatės taške 1
X:6087711 , Y:579146 , taške 2
X:6087691, Y:579103, taške 3
X:6087678, Y:579079, preliminarios koordinatės turi būti patikslintos įrengimo metu.

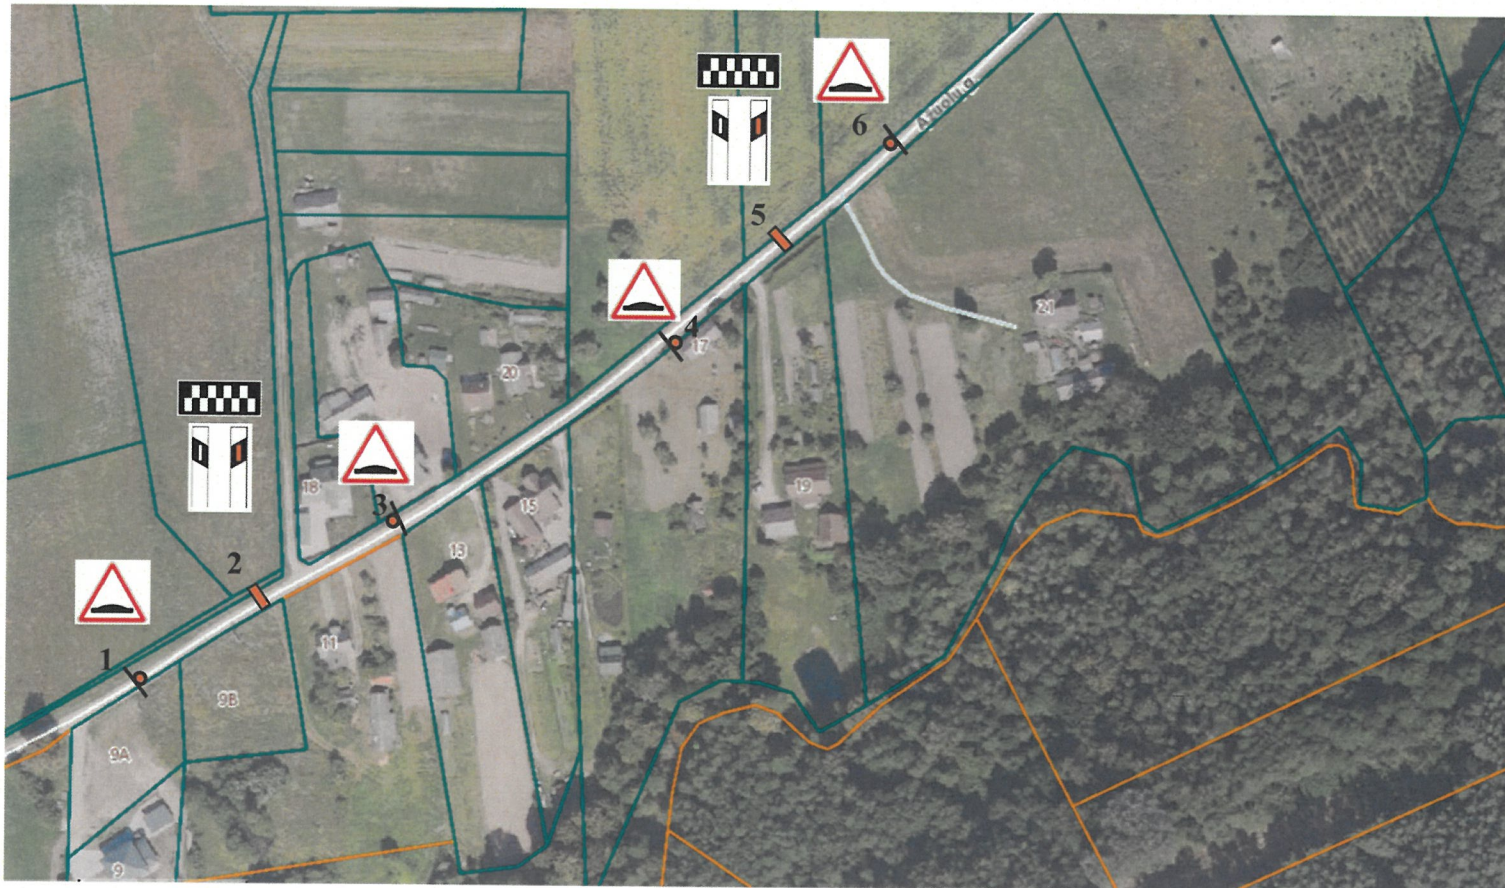


Derina:

Komisijos pirmininkas Susisiekimo skyriaus vedėjas Jurijus Jelinskis

Parengė komisijos sekretorė Ana Borovik

PASTABA. Greičio mažinimo kalneliai projektuojami ir įrengiami vadovaujantis **Inžinerinių eismo saugumo priemonių įgyvendinimo rekomendacijomis**, patvirtintomis Viešosios įstaigos Transporto kompetencijų agentūros direktoriaus 2024 m. lapkričio 22 d. įsakymu Nr. 2-147 „Dėl Inžinerinių eismo saugumo priemonių įgyvendinimo rekomendacijų patvirtinimo“. Pagal minėtų rekomendacijų VIII skyriaus Pirmojo skirsnio „Greičio mažinimo kalneliai“ 127 punktą, greičio mažinimo kalnelių taikymo ir projektavimo principai turi atitikti Rekomendacijų IV skyriaus „Eismo saugumo priemonių taikymas“, VI skyriaus „Iškiliosios greičio valdymo priemonės“ nuostatas bei šiame skirsnyje nustatytus reikalavimus. Greičio mažinimo kalnelio tipas, geometriniai parametrai ir įrengimo vieta turi būti parenkami vadovaujantis Rekomendacijų 1 lentelėje nustatytais kriterijais, atsižvelgiant į gatvės kategoriją, leistiną važiavimo greitį, eismo intensyvumą, viešojo transporto maršrutų buvimą ir kitas eismo organizavimo sąlygas. Projektuojami ženklai privalo būti įrengti vadovaujantis Kelio ženklų įrengimo ir vertikaliojo ženklinimo taisyklėmis.

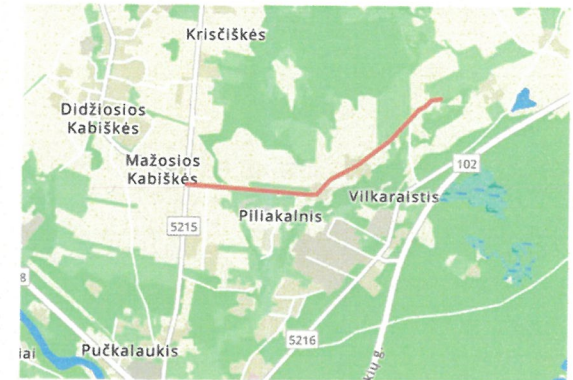


Situacijos schema.

Taške 1, 3, 4, 6 – kelio ženklas Nr. 151 „Greičio mažinimo priemonė“;



Taške 2, 5 – greitį mažinantis kalnelis (trapezinės formos, su horizontaliuoju ženkliniu Nr. 1.25. ir signaliniais stulpeliais Nr. 2.4. (4 vnt.);

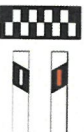

Preliminarios koordinatės taške 1 X: 6082274 Y: 595174, taške 2 X: 6082301 Y: 595214, taške 3 X: 6082329 Y: 595259, taške 4 X: 6082395 Y: 595358, taške 5 X: 6082431 Y: 595397, taške 6 X: 6082460 Y: 595429, preliminarios koordinatės turi būti patikslintos įrengimo metu.



Taške 1 – kelio ženklas krypties rodyklė Nr. 628 į lankytiną vietą.- Liučionių ola ir šaltinis.
Preliminarios koordinatės taške 1 X: 6082616 Y: 600704, turi būti patikslintos įrengimo metu.



Projektuojami ženklai privalo būti įrengti vadovaujantis Kelio ženklų įrengimo ir vertikaliojo ženklinimo taisyklėmis.

Derina:



Komisijos pirmininkas Susisiekimo skyriaus vedėjas Jurijus Jelinskis

Parengė komisijos sekretorė Ana Borovik

Techninių eismo reguliavimo priemonių schema 2026-10-07/9

9 PRAŠYMAS: 2026-08-17 Nr. G-42242

Vilniaus r. sav., Avižienių sen., Avižieniuose, Sodų g.

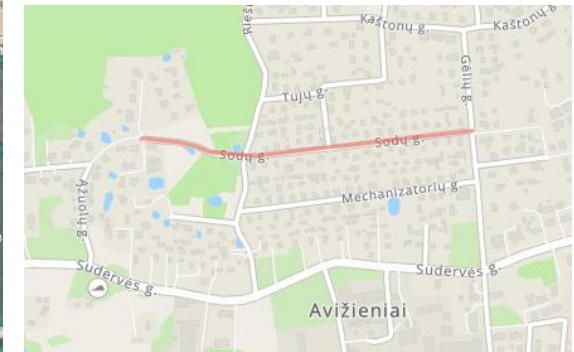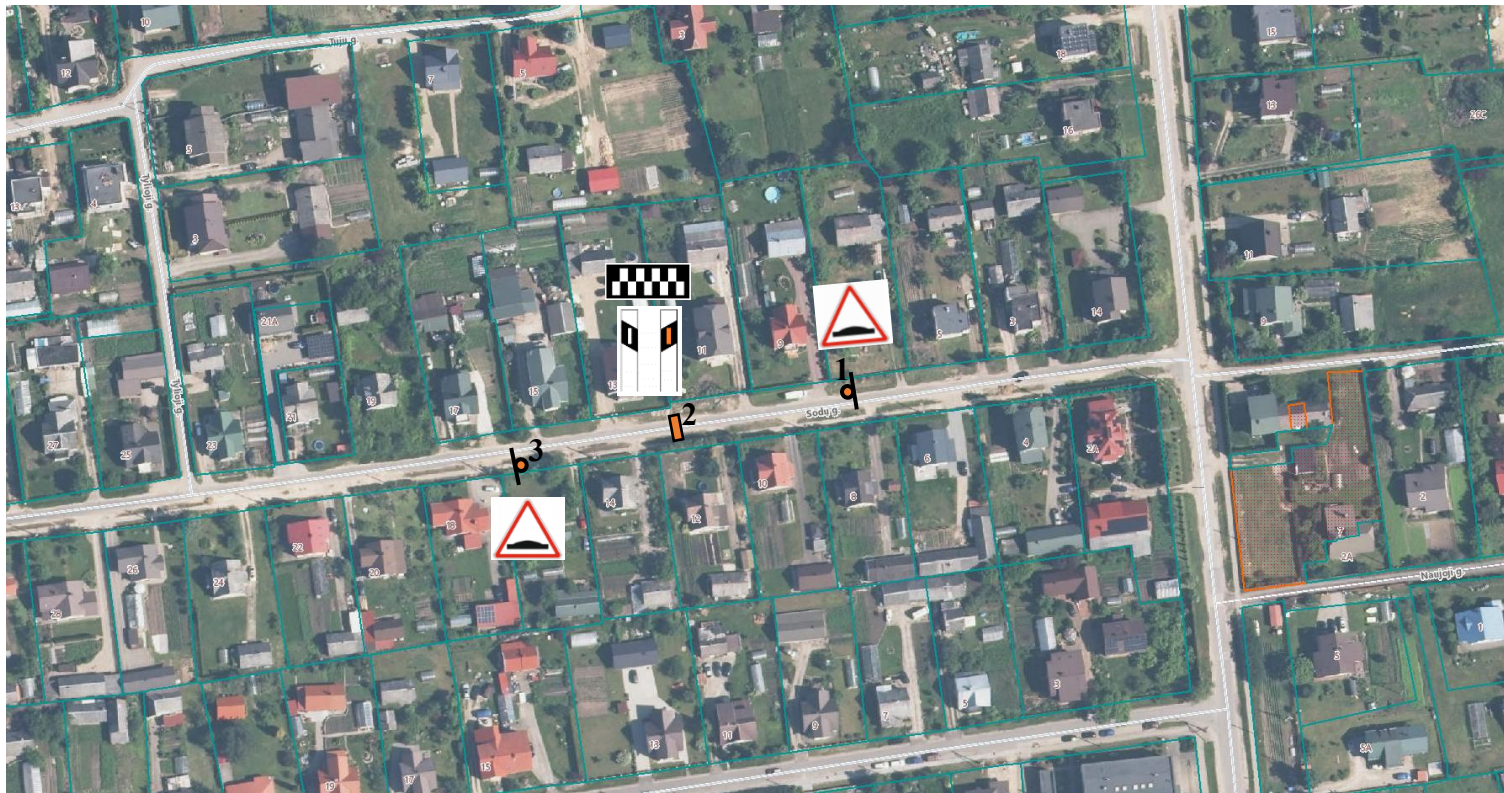


Situacijos schema.

Taške 1, 3 – kelio ženklas Nr. 151 „Greičio mažinimo priemonė“;



Taške 2 – greitį mažinantis kalnelis (trapecinės formos, su horizontaliuoju ženklinimu Nr. 1.25. ir signaliniais stulpeliais Nr. 2.4. (4 vnt.);

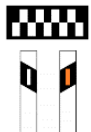

Preliminarios koordinatės taške 1 X:6070485 , Y:576168 , taške 2 X:6070473, Y:576115, taške 3 X:6070463, Y:576066, preliminarios koordinatės turi būti patikslintos įrengimo metu.

Derina:

Komisijos pirmininkas Susisiekimo skyriaus vedėjas Jurius Jelinskis

Parengė komisijos sekretorė Ana Borovik

PASTABA. Greičio mažinimo kalneliai projektuojami ir įrengiami vadovaujantis **Inžinerinių eismo saugumo priemonių įgyvendinimo rekomendacijomis**, patvirtintomis Viešosios įstaigos Transporto kompetencijų agentūros direktoriaus 2024 m. lapkričio 22 d. įsakymu Nr. 2-147 „Dėl Inžinerinių eismo saugumo priemonių įgyvendinimo rekomendacijų patvirtinimo“.

Pagal minėtų rekomendacijų VIII skyriaus Pirmojo skirsnio „Greičio mažinimo kalneliai“ 127 punktą, greičio mažinimo kalnelių taikymo ir projektavimo principai turi atitikti Rekomendacijų IV skyriaus „Eismo saugumo priemonių taikymas“, VI skyriaus „Iškiliosios greičio valdymo priemonės“ nuostatas bei šiame skirsnyje nustatytus reikalavimus. Greičio mažinimo kalnelio tipas, geometriniai parametrai ir įrengimo vieta turi būti parenkami vadovaujantis Rekomendacijų 1 lentelėje nustatytais kriterijais, atsižvelgiant į gatvės kategoriją, leistiną važiavimo greitį, eismo intensyvumą, viešojo transporto maršrutų buvimą ir kitas eismo organizavimo sąlygas. Projektuojami ženklai privalo būti įrengti vadovaujantis Kelio ženklų įrengimo ir vertikaliojo ženklinimo taisyklėmis.

Techninių eismo reguliavimo priemonių schema Nr. 2026-10-08/10

13 PRAŠYMAS: 2026-08-21 Nr. VD-25798

Vilniaus r. sav., Kalvelių sen., Kalvelių k., Bažnyčios g. (Nr. VL8333)



Situacijos schema.

Taške 1, 5 – kelio ženklas Nr. 534 „Pėsčiųjų perėja“;

Taške 2, 4 – kelio ženklas Nr. 533 „Pėsčiųjų perėja“;

Taške 3 – pėsčiųjų perėja su horizontaliuoju ženklinimu 1.13.1 „Zebras ir Nr. 1.25.



Preliminarios koordinatės taške 3 -
X: 6056815 Y: 608947, turi būti patikslintos įrengimo metu.

Pastaba turi būti įrengtas kryptinis apšvietimas.

Derina:

Komisijos Pirmininkas Susisiekimo skyriaus vedėjas Jurijus Jelinskis


Parengė komisijos sekretorė Ana Borovik

2026-10-08/10

Techninių eismo reguliavimo priemonių schema Nr. 2026-10-07/11

14 PRAŠYMAS: 2026-08-25, Nr. G-43696

Vilniaus r. sav., Rudaminos sen., Daubėnų k., Odininkų 1-oji g.

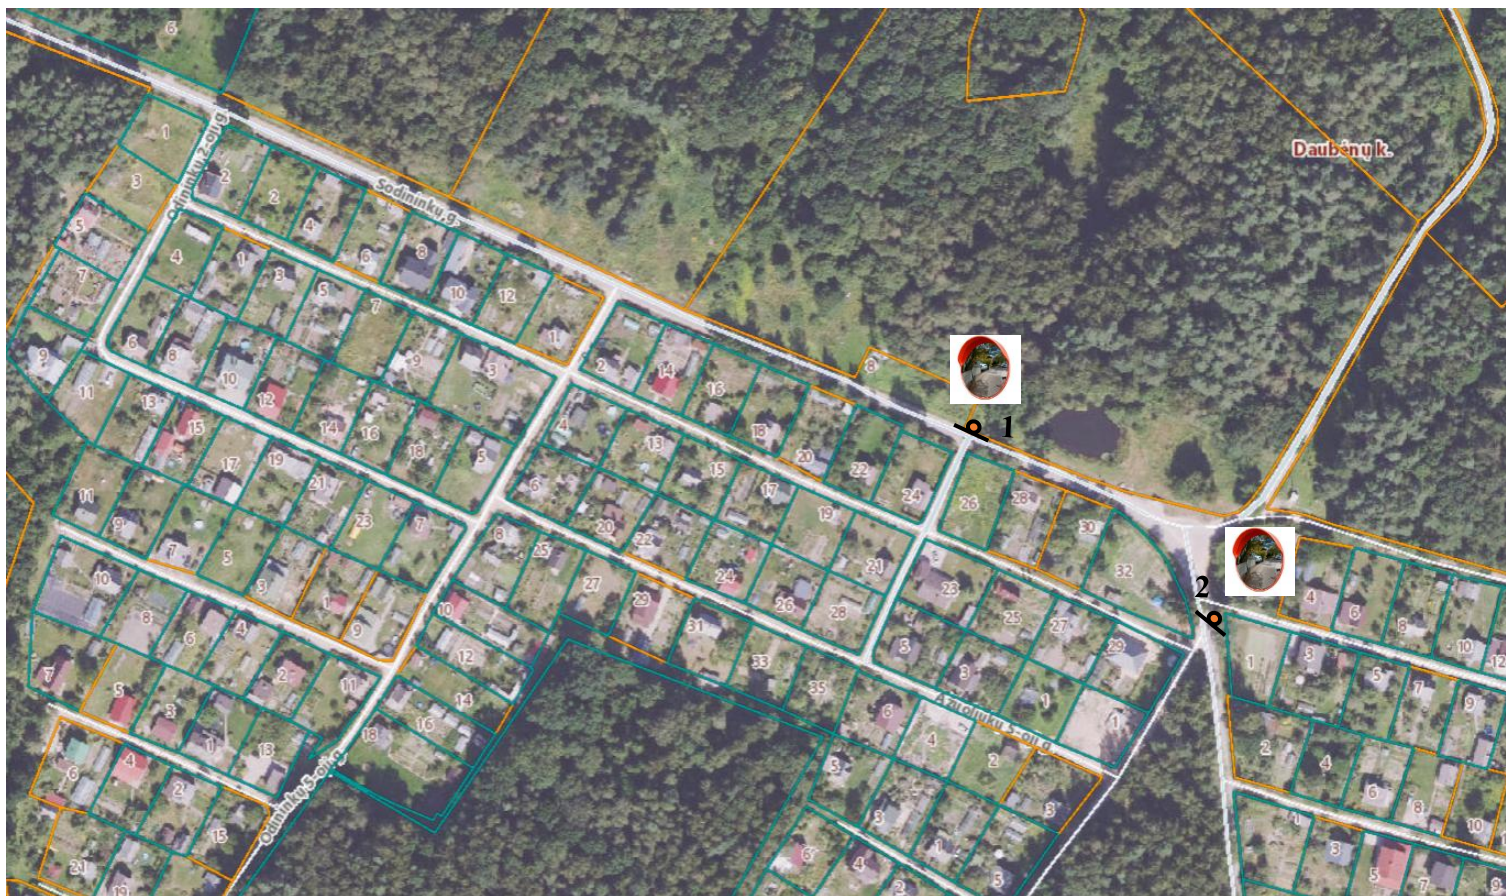

Derina:

Komisijos pirmininkas Susisieikimo skyriaus vedėjas Jurijus Jelinskis

Parengė komisijos sekretorė Ana Borovik



Situacijos schema

Taške 1 – dvigubas sferinis kelio veidrodis.

Preliminarios koordinatės taške 1
X: 6048907 Y: 593543

turi būti patikslintos įrengimo metu;

Taške 2 – dvigubas sferinis kelio veidrodis.

Preliminarios koordinatės taške 2
X: 6048835 Y: 593634, turi būti

patikslintos įrengimo metu;


Sferinis veidrodis įrengiamas parenkant vietą ir pasukimo kampą, kad užtikrintų optimalų matomumą išvažiuojantiems iš šalutinio kelio:



Techninių eismo reguliavimo priemonių schema Nr. 2026-10-07/13

16 PRAŠYMAS: 2026-08-26, Nr. VD-26129

Vilniaus r. sav., Pagirių sen., Pagiriuose, Kalno g.

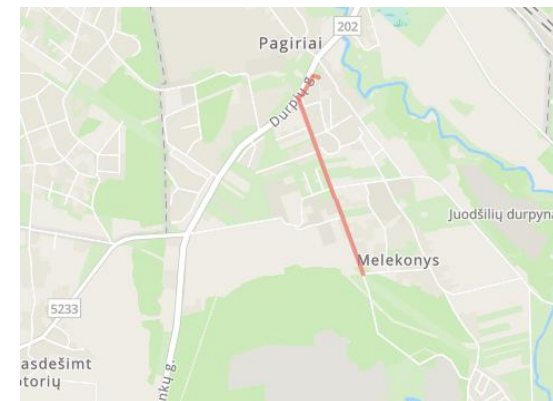

Situacijos schema

Taške 1, 2, 3, 4, 5 – kelio ženklas Nr. 333 „Stovėti draudžiama“.



Projektuojami ženklai privalo būti įrengti vadovaujantis Kelio ženklų įrengimo ir vertikaliojo ženklinimo taisyklėmis.

Preliminarios koordinatės taške 1 X: 6048723 Y: 578192, taške 2 X: 6048698 Y: 578194, taške 3 X: 6048466 Y: 578282, taške 4 X: 6048468 Y: 578289, taške 5 X: 6048450 Y: 578286, taške 6 X: 6048580 Y: 578081, taške 7 X: 6048004 Y: 578420, taške 8 X: 6047999 Y: 578408, turi būti patikslintos įrengimo metu.

Derina:
Komisijos pirmininkas Susisiekimo skyriaus vedėjas Jurijus Jelinskis


Parengė komisijos sekretorė Ana Borovik

2026-10-07/13

Techninių eismo reguliavimo priemonių schema 2026-10-07/18

18 PRAŠYMAS: 2026-08-28 Nr. G-44347

Vilniaus r. sav., Zujūnų sen., Antežeriuose, Ežero g.

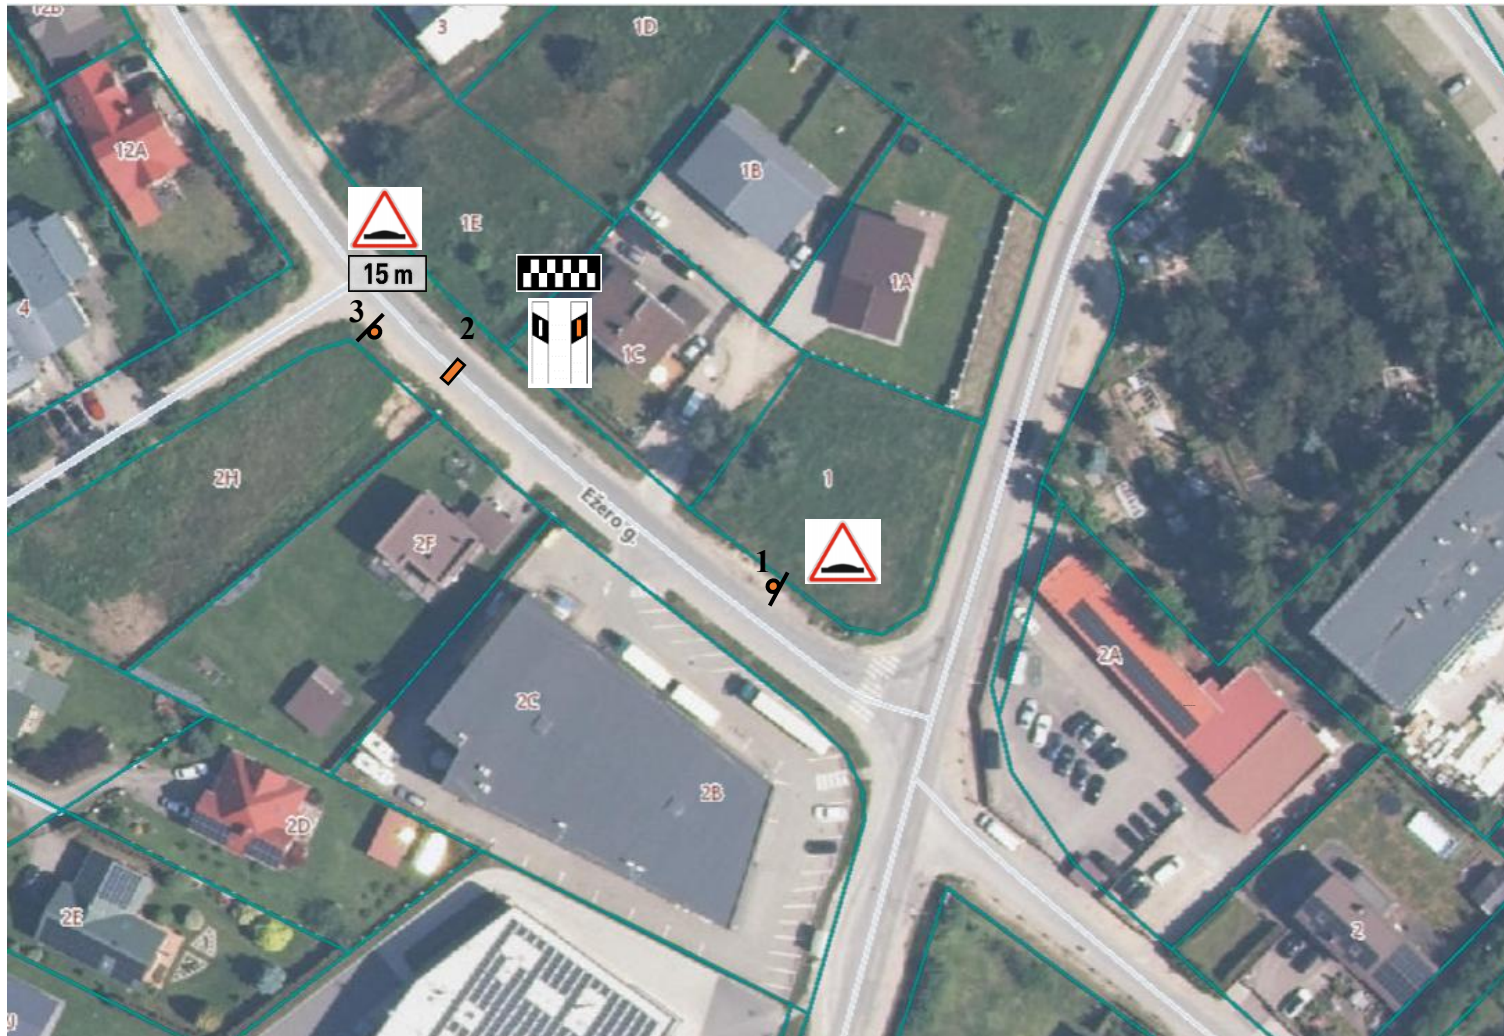

Derina:

Komisijos pirmininkas Susisiekimo skyriaus vedėjas Jurius Jelinskis

Parengė komisijos sekretorė Ana Borovik

PASTABA. Greičio mažinimo karneliai projektuojami ir įrengiami vadovaujantis **Inžinerinių eismo saugumo priemonių įgyvendinimo rekomendacijomis**, patvirtintomis Viešosios įstaigos Transporto kompetencijų agentūros direktoriaus 2024 m. lapkričio 22 d. įsakymu Nr. 2-147 „Dėl Inžinerinių eismo saugumo priemonių įgyvendinimo rekomendacijų patvirtinimo“.

Pagal minėtų rekomendacijų VIII skyriaus Pirmojo skirsnio „Greičio mažinimo karneliai“ 127 punktą, greičio mažinimo karnelių taikymo ir projektavimo principai turi atitikti Rekomendacijų IV skyriaus „Eismo saugumo priemonių taikymas“, VI skyriaus „Iškiliosios greičio valdymo priemonės“ nuostatas bei šiame skirsnyje nustatytus reikalavimus. Greičio mažinimo karnelio tipas, geometriniai parametrai ir įrengimo vieta turi būti parenkami vadovaujantis Rekomendacijų 1 lentelėje nustatytais kriterijais, atsižvelgiant į gatvės kategoriją, leistiną važiavimo greitį, eismo intensyvumą, viešojo transporto maršrutų buvimą ir kitas eismo organizavimo sąlygas. Projektuojami ženklai privalo būti įrengti vadovaujantis Kelio ženklų įrengimo ir vertikaliojo ženklinimo taisyklėmis.




Situacijos schema.

Taške 1 – kelio ženklas Nr. 151 „Greičio mažinimo priemonė“;



Taške 2 – greitį mažinantis karnelis (trapezinės formos, su horizontaliuoju ženklinimu Nr. 1.25. ir signaliniais stulpeliais Nr. 2.4. (4 vnt.);

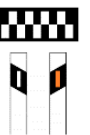

Taške 3 – kelio ženklas Nr. 151 „Greičio mažinimo priemonė“ su papildoma lentele Nr. 801 „Atstumas iki objekto“ – 15 m.



Preliminarios koordinatės taške 1
X:6066930 , Y:576343 , taške 2
X:6066970, Y:576285, taške 3
X:6066977, Y:576272, preliminarios koordinatės turi būti patikslintos įrengimo metu.

2026-10-07/18

Techninių eismo reguliavimo priemonių schema Nr. 2026-10-07/12

15 PRAŠYMAS: 2026-08-26 Nr. G-44077

Vilniaus r. sav., Mickūnų sen., Darželių k., Žolyno g.



Situacijos schema

Taške 1 – kelio ženklas Nr. 552 „Gyvenamoji zona“;



Taške 2 – kelio ženklas Nr. 553 „Gyvenamosios zonos pabaiga“.



Projektuojami ženklai privalo būti įrengti vadovaujantis Kelio ženklų įrengimo ir vertikaliojo ženklinimo taisyklėmis.

Derina:

Komisijos pirmininkas Susisiekimo skyriaus vedėjas Jurius Jelinskis

Parengė komisijos sekretorė Ana Borovik

Preliminarios koordinatės taške 1
X: 6063159 Y: 595893, taške 2 X:
6063163 Y: 595896,
preliminarios koordinatės turi
būti patikslintos įrengimo metu.

Techninių eismo reguliavimo priemonių schema Nr. 2026-10-07/15

19 PRAŠYMAS: 2026-08-28, Nr. VD-26604

Vilniaus r. sav., Mickūnų sen., Galgiuose.



Situacijos schema

Taške 1, 2, 3, 4, 5, 6 – kelio ženklas Nr. 203 „Duoti kelią“.



Projektuojami ženklai privalo būti įrengti vadovaujantis Kelio ženklų įrengimo ir vertikaliojo ženklinimo taisyklėmis.

Preliminarios koordinatės
taške 1 X: 6065322 Y: 591403
taške 2 X: 6065243 Y: 591672,
taške 3 X: 6065067 Y: 591646,
taške 4 X: 6064901 Y: 591620,
taške 5 X: 6064886 Y: 591359,
turi būti patikslintos įrengimo metu.

Derina:

Komisijos pirmininkas Susisiekimo skyriaus vedėjas Jurijus Jelinskis


Parengė komisijos sekretorė Ana Borovik

2026-10-07/15

Techninių eismo reguliavimo priemonių schema Nr. 2026-10-07/16

20 PRAŠYMAS: 2026-08-31, Nr. VD-26762

Vilniaus r. sav., Mickūnų sen., Mickūnuose, valstybinės reikšmės rajoniniame kelyje Nr. 5224 Mickūnai – Skaisteriai – Sadūniškės

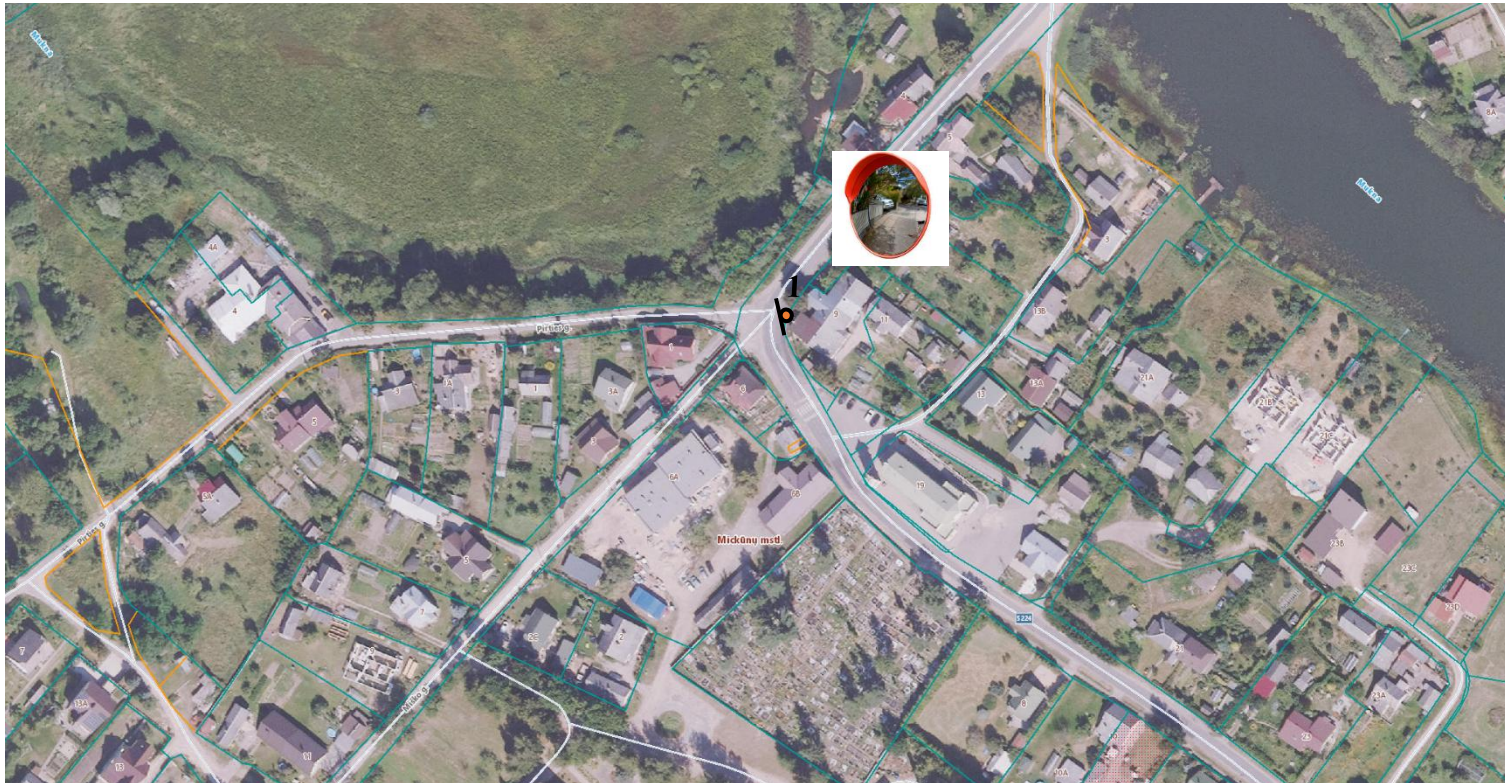

Situacijos schema

Taške 1, 2 – sferinis kelio veidrodis.
Preliminarios koordinatės taške 1
X:6063732 , Y:597752 , turi būti
patikslintos įrengimo metu.



Derina:

Komisijos pirmininkas Susisiekimo skyriaus vedėjas Jurijus Jelinskis

Parengė komisijos sekretorė Ana Borovik



Sferinis veidrodis įrengiamas parenkant vietą ir pasukimo kampą, kad užtikrintų optimalų matomumą išvažiuojantiems iš šalutinio kelio;

Sferinis veidrodis įrengiamas vadovaujantis Inžinerinių eismo saugumo priemonių įgyvendinimo rekomendacijomis.

Techninių eismo reguliavimo priemonių schema Nr. 2026-10-07/17

22 PRAŠYMAS: 2026-09-01, Nr. G-44825

Vilniaus r. sav., Nemėžio sen., Kuprijoniškėse, Ilgojoje g.

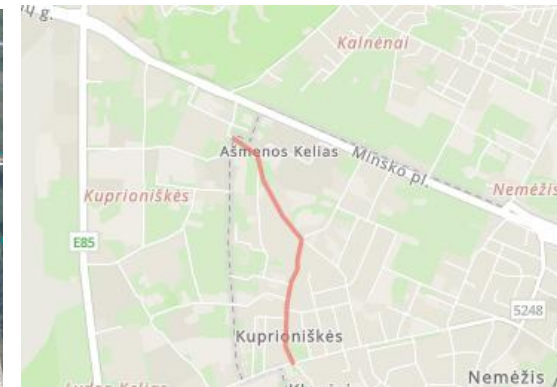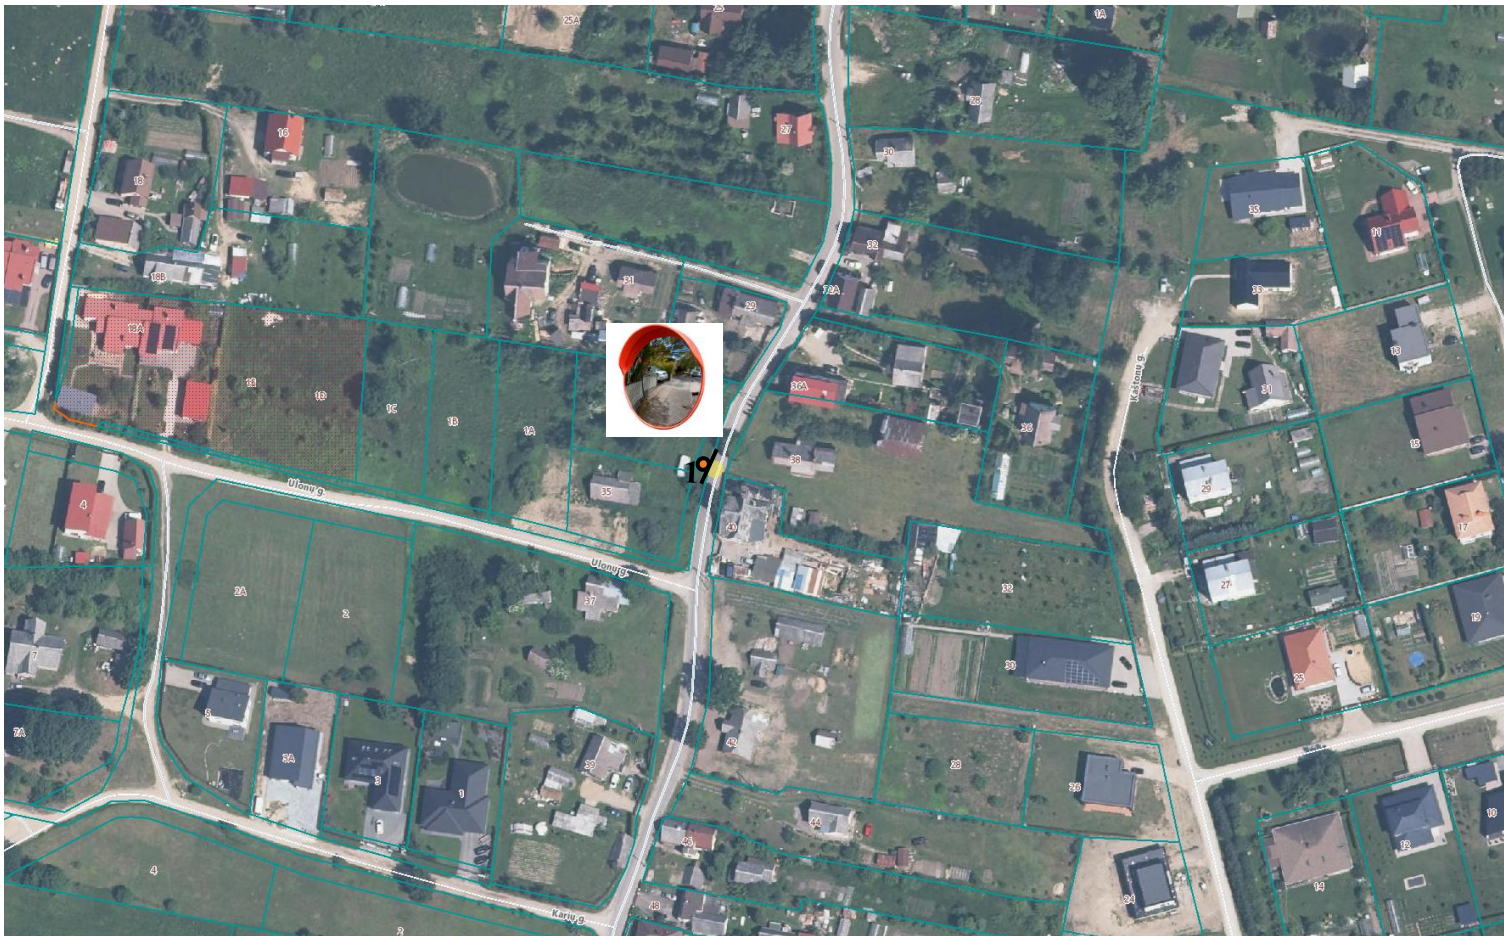

Situacijos schema

Taške 1, 2 – sferinis kelio veidrodis.
Preliminarios koordinatės taške 1
X: 6056415, Y: 585664, turi būti patikslintos įrengimo metu.



Sferinis veidrodis įrengiamas parenkant vietą ir pasukimo kampą, kad užtikrintų optimalų matomumą išvažiuojantiems iš šalutinio kelio;

Sferinis veidrodis įrengiamas vadovaujantis Inžinerinių eismo saugumo priemonių įgyvendinimo rekomendacijomis.

Derina:

Komisijos pirmininkas Susisiekimo skyriaus vedėjas Jurijus Jelinskis

Parengė komisijos sekretorė Ana Borovik

Techninių eismo reguliavimo priemonių schema 2026-10-07/18

23 PRAŠYMAS: 2026-09-02 Nr. VD-27112

Vilniaus r. sav., Pagirių sen., Merėšlėnų k., Užupio g.



Situacijos schema.

Taške 1, 2, 3, 4 – Signaliniais stulpeliais
Nr. 2.4. (4 vnt.).



Preliminarios koordinatės taške 1 X: 6043984
Y: 579137, taške 2 X: 6043979 Y: 579141,
taške 3 X: 6043986 Y: 579141, taške 4 X:
6043979 Y: 579144, preliminarios koordinatės
turi būti patikslintos įrengimo metu.

Derina:

Komisijos pirmininkas Susisiekimo skyriaus vedėjas Jurijus Jelinskis



Parengė komisijos sekretorė Ana Borovik

2026-10-07/18

Techninių eismo reguliavimo priemonių schema Nr. 2026-10-07/19

31 PRAŠYMAS: 2026-09-18, Nr. VD-29170

Vilniaus r. sav., Nemėžio sen., Daržininkų k., Malūno g.

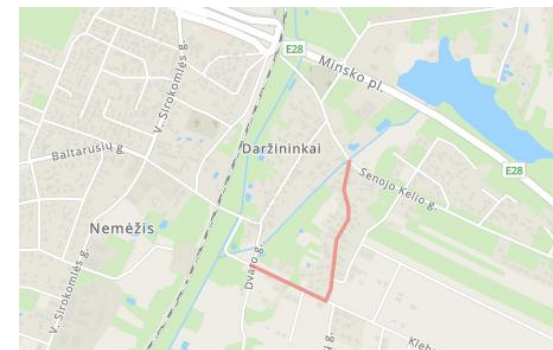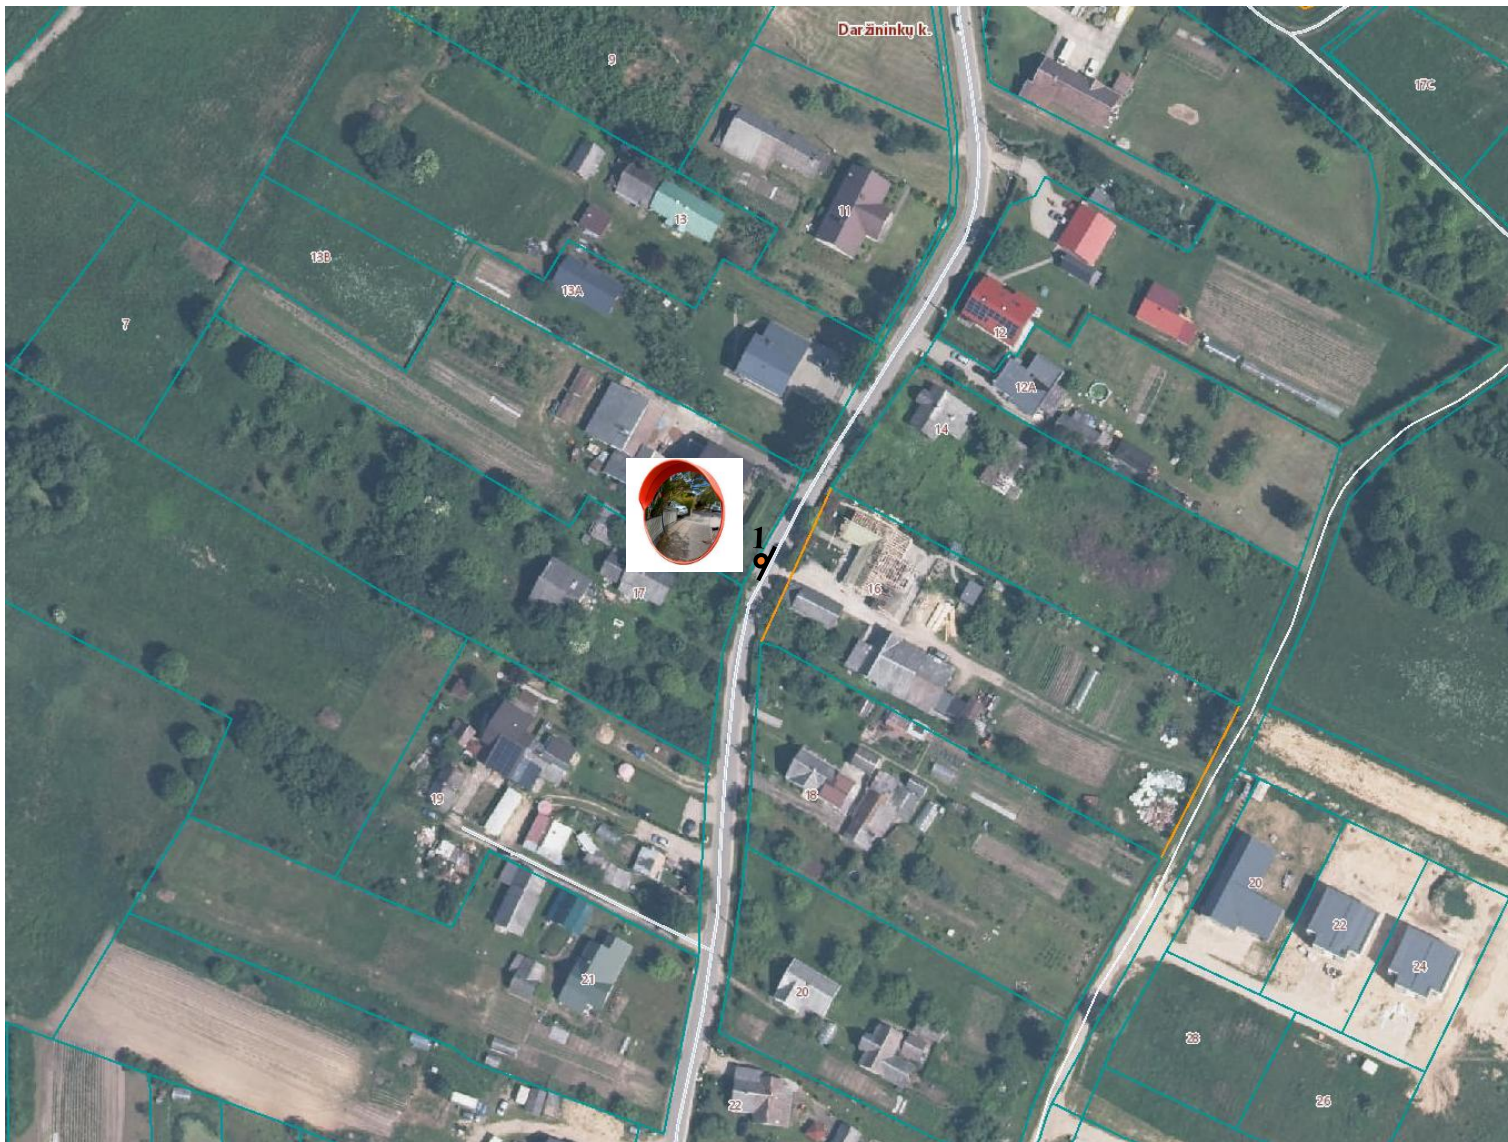

Situacijos schema

Taške 1 – sferinis kelio veidrodis.
Preliminarios koordinatės taške 1
X:6055756 , Y:588284 , turi būti
patikslintos įrengimo metu.



Sferinis veidrodis įrengiamas parenkant vietą ir pasukimo kampą, kad užtikrintų optimalų matomumą išvažiuojantiems iš šalutinio kelio;

Sferinis veidrodis įrengiamas vadovaujantis Inžinerinių eismo saugumo priemonių įgyvendinimo rekomendacijomis.

Derina:

Komisijos pirmininkas Susisiekimo skyriaus vedėjas Jurijus Jelinskis



Parengė komisijos sekretorė Ana Borovik

2026-10-07/19

Techninių eismo reguliavimo priemonių schema Nr. 2026-10-08/20

32 PRAŠYMAS: 2026-09-21, Nr. VD-29346

Vilniaus r. sav., Sudervės sen., Rastinėnų k., Bubų g. (Nr. VL9138)

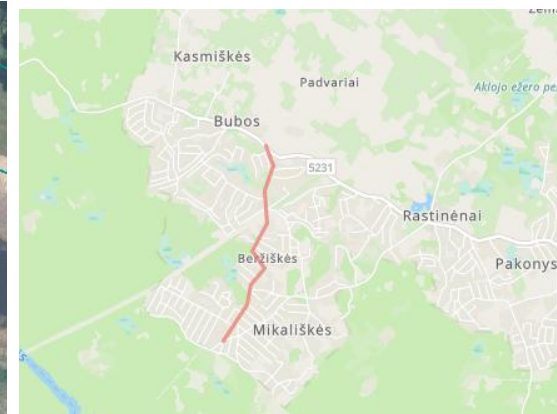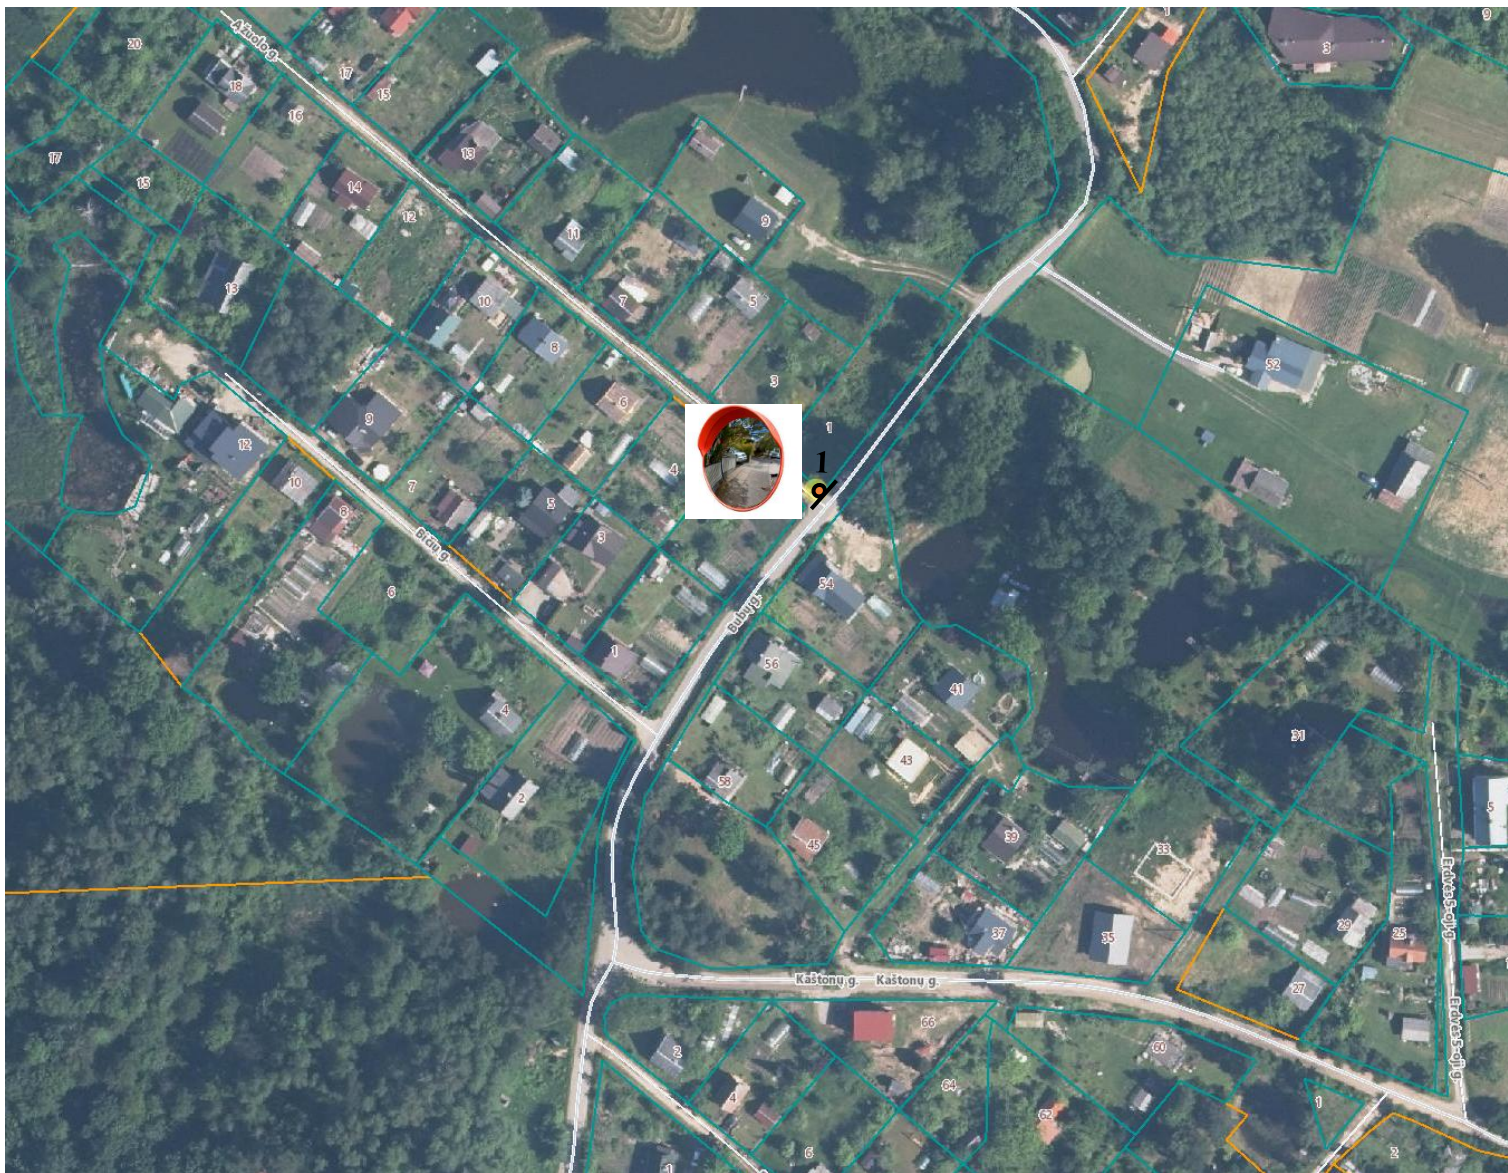

Situacijos schema

Taške 1 – sferinis kelio veidrodis.
Preliminarios koordinatės taške 1
X:6069639 , Y:565744 , turi būti
patikslintos įrengimo metu.



Sferinis veidrodis įrengiamas
parenkant vietą ir pasukimo kampą,
kad užtikrintų optimalų matomumą
išvažiuojantiems iš šalutinio kelio;

Sferinis veidrodis įrengiamas
vadovaujantis Inžinerinių eismo
saugumo priemonių įgyvendinimo
rekomendacijomis.

Derina:

Komisijos pirmininkas Susisiekimo skyriaus vedėjas Jurijus Jelinskis



Parengė komisijos sekretorė Ana Borovik

2026-10-08/20

Techninių eismo reguliavimo priemonių schema Nr. 2026-10-07/21

1 PRAŠYMAS: PAPILDOMAI SVARSTYTA

Pagal gatvių ir kelių, kuriais vyksta reguliarusis keleivinio transporto eismas, apžiūros aktą parinktos vietos autobusų stotelėms įrengti
Vilniaus r. sav., Bezdonių sen., Miškonių k., Miškonių g.

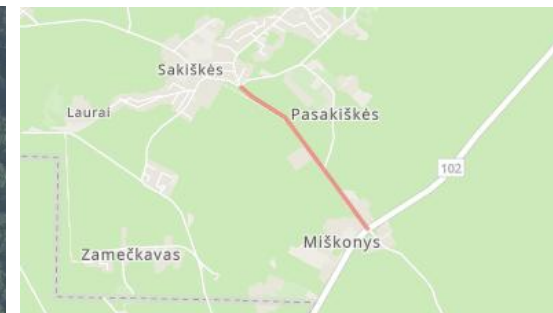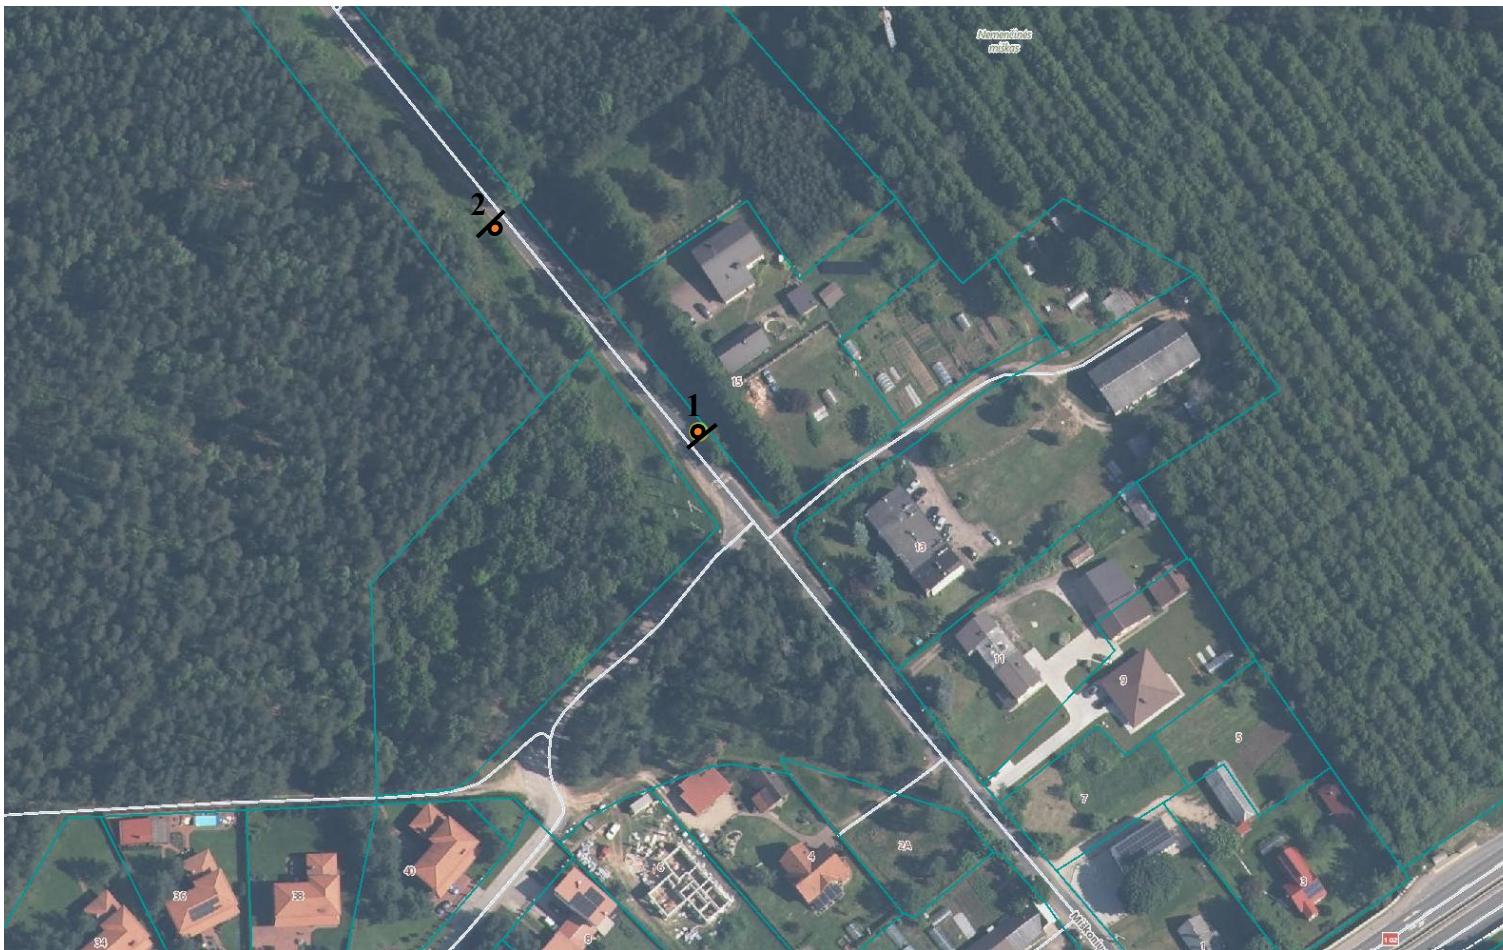

Situacijos schema

Taške 1 – kelio ženklas Nr. 548 „Stotelė“ su stotelės pavadinimu „Miškonys“ su ženklinimu 1.27 „Geltonos spalvos zigzagas žymi kelio vietą (pusę), kur per visą zigzagą ilgį uždrausta stovėti“ preliminarios koordinatės taške 1 X: 6076038, Y: 590884,.



Taške 2 - - kelio ženklas Nr. 548 „Stotelė“ su stotelės pavadinimu „Miškonys“ preliminarios koordinatės X: 6076094, Y: 590825 preliminarios koordinatės turi būti patikslintos įrengimo metu.




Derina:

Komisijos pirmininkas Susisiekimo skyriaus vedėjas Jurijus Jelinskis

Parengė komisijos sekretorė Ana Borovik

Projektuojami ženklai privalo būti įrengti vadovaujantis Kelio ženklų įrengimo ir vertikaliojo ženklinimo taisyklėmis.

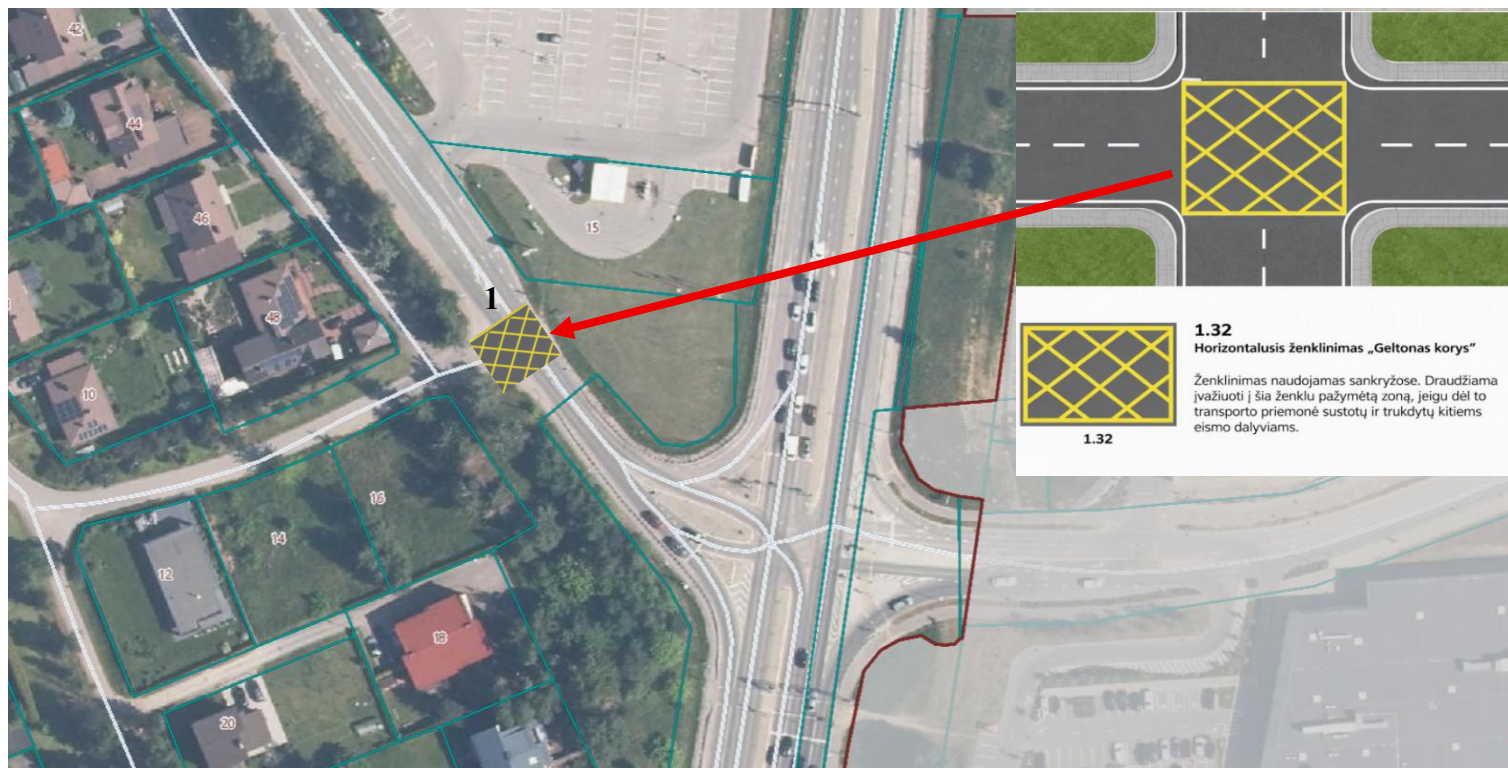

Situacijos schema

Taške 1 – 1.32 (geltonomis linijomis pažymėtas plotas važiuojamųjų dalių sankirtoje) žymima vieta, į kurią draudžiama įvažiuoti, jeigu joje arba už jos yra kliūtis, dėl kurios vairuotojas būtų priverstas sustoti važiuojamųjų dalių sankirtoje ir trukdyti kitų transporto priemonių eismui.

preliminarios koordinatės X: 6072317 Y: 581929

preliminarios koordinatės turi būti patikslintos įrengimo metu.



Derina:

Komisijos pirmininkas Susisiekimo skyriaus vedėjas Jurijus Jelinskis


Parengė komisijos sekretorė Ana Borovik

Projektuojamas horizontalusis ženklavimas privalo būti įrengti vadovaujantis Kelio ženklų įrengimo ir vertikaliojo ženklavimo taisyklėmis.

Techninių eismo reguliavimo priemonių schema Nr. 2026-10-07/22

3 PRAŠYMAS: PAPILDOMAI SVARSTYTA

Vilniaus r. sav., Rudaminos sen., Papiškių k., Dukelių g.

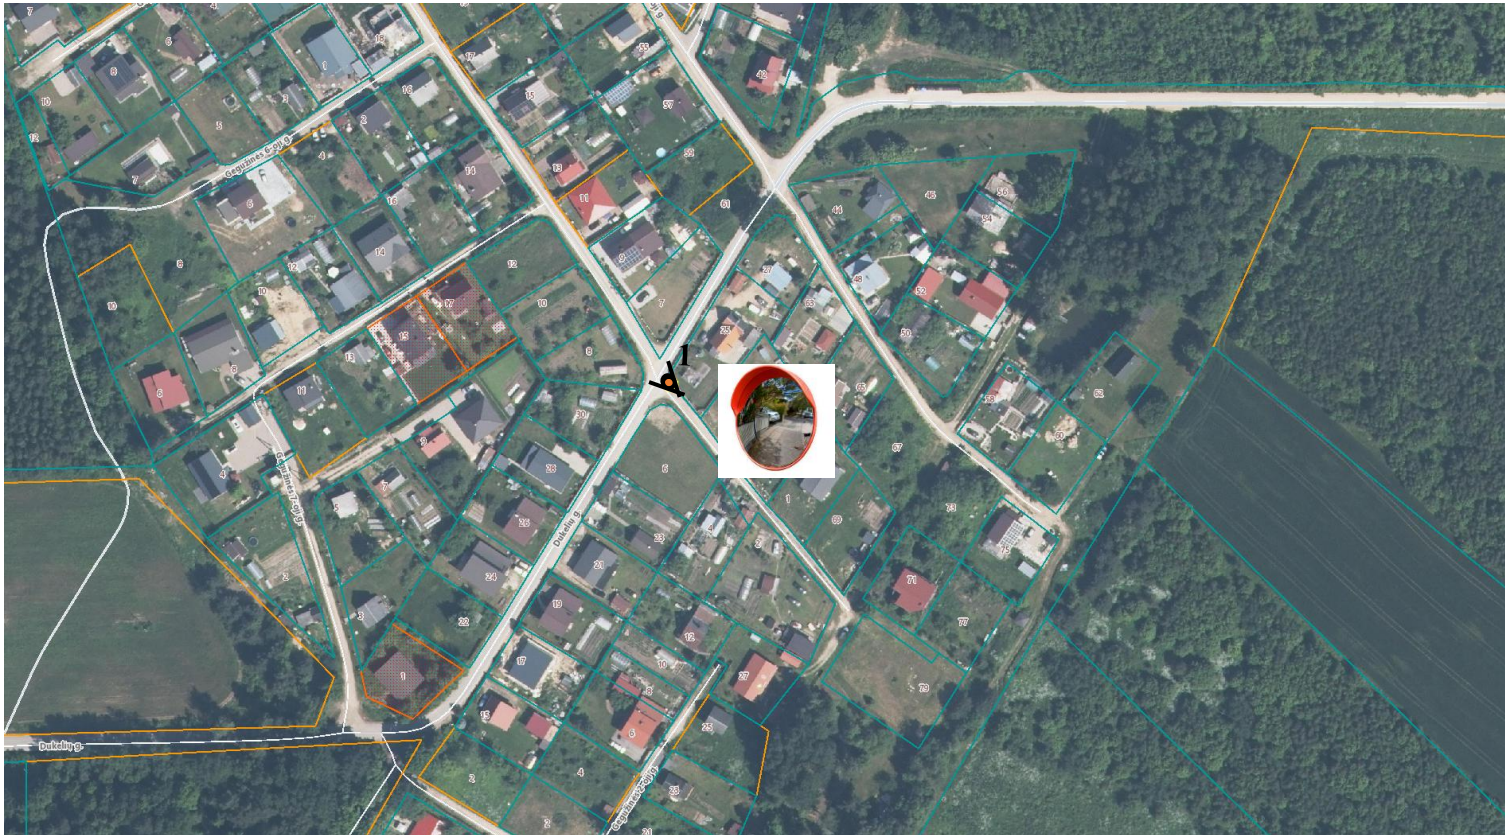

Situacijos schema

Taške 1 – dvigubas sferinis kelio veidrodis.

Preliminarios koordinatės taške 1
X:6051830 , Y:592409 , turi būti patikslintos įrengimo metu.



Sferinis veidrodis įrengiamas parenkant vietą ir pasukimo kampą, kad užtikrintų optimalų matomumą išvažiuojantiems iš šalutinio kelio;

Sferinis veidrodis įrengiamas vadovaujantis Inžinerinių eismo saugumo priemonių įgyvendinimo rekomendacijomis.

Derina:

Komisijos pirmininkas Susisiekimo skyriaus vedėjas Jurijus Jelinskis

Parengė komisijos sekretorė Ana Borovik