




Statytojas (užsakovas)	UAB „NEMENČINĖS KOMUNALININKAS“
Statinio projekto pavadinimas	VANDENTIEKIO IR NUOTEKŲ ŠALINIMO TINKLŲ GELEŽINKELIO G., ŠILO G., TRUMPOJI G., MALŪNO G., VĖTRUNGĖS G., ARKLIŲ G., STATYBININKŲ G., PAKALNĖS G., BEZDONIŲ MSTL., BEI UŽUPIO G., KRANTO G., PUŠŲ G., NAUJOJI G., DRAUGYSTĖS G., BEZDONIŲ K., BEZDONIŲ SEN., VILNIAUS R. STATYBOS PROJEKTAS
Statinio kategorija	NEYPATINGASIS STATINYS
Statinio grupė	INŽINERINIAI TINKLAI [5.2.2.]
Naudojimo paskirtis	VANDENTIEKIO TINKLAI [9.3.] NUOTEKŲ ŠALINIMO TINKLAI [9.5.]
Statybos rūšis	NAUJO STATINIO STATYBA
Statinio projekto etapas	PROJEKTINIAI PASIŪLYMAI
Statinio projekto numeris	AT-23I-2114
Bylos (segtuvo) žymuo	PP-01
Bylos (segtuvo) laidos žymuo	0

Vilnius, 2023 m.

UAB „ATAMIS“	DIREKTORIUS	MINDAUGAS UNDAKAVIČIUS	
	PROJEKTO VADOVAS	GINTAS STANKUS Atestato Nr. 26249	
	PROJEKTO DALIES VADOVĖ	JURGITA GRUBLIAUSKIENĖ Atestato Nr. 34245	

BYLOS (SEGTUVO) DOKUMENTŲ SUDĖTIES ŽINIARAŠTIS


Dokumento žymuo	Lapų sk.	Laida	Dokumento pavadinimas	Pastabos
Tekstai				
AT-23I-2114-XX-PP.BSŽ	1	0	Bylos (segtuvo) dokumentų sudėties žiniaraštis	
AT-23I-2114-XX-PP.AR	16	0	Aiškinamasis raštas	
Brėžiniai				
AT-23I-2114-XX-PP.B-01	19	0	Vandentiekio ir nuotekų šalinimo tinklų planas, M 1:500	
Priedai				
Priedas Nr. 1	1		Projektinių pasiūlymų rengimo užduotis, Nr. PU-113, 2023-12-12	
Priedas Nr. 2	1		Projektavimo (Techninės) sąlygos Nr. 23/TS-161	
Priedas Nr. 3	1		Vilniaus rajono savivaldybės vandens tiekimo ir nuotekų tvarkymo infrastruktūros plėtros specialusis planas, Sprendiniai. Bezdonių seniūnija M1:10000	

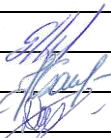0	2023-10-10	Viešinimui					
Laida	Išleidimo data	Laidos statusas. Keitimo priežastis (jei taikoma)					
KVAL. PATV. DOK. NR.	 Žirmūnų g.139-321, Vilnius Tel.: (8~5) 272 83 34			STATINIO PROJEKTO PAVADINIMAS Vandentiekio ir nuotekų šalinimo tinklų Geležinkelio g., Šilo g., Trumposios g., Malūno g., Vėtrungės g., Arklių g., Statybininkų g., Pakalnės g., Bezdonių mstl., bei Užupio g., Kranto g., Pušų g., Naujoji g., Draugystės g., Bezdonių k., Bezdonių sen., Vilniaus r. statybos projektas			
26429	SPV	Gintas Stankus		STATINIO NR. IR PAVADINIMAS, DOKUMENTO PAVADINIMAS		LAIDA	
34245	SPDV	Jurgita Grubliauskienė		V1, F1, FS1 - Vandentiekio ir nuotekų šalinimo tinklai		0	
	Proj.	Daniel Tomaševski		Bylos (segtuvo) sudėties dokumentų žiniaraštis			
KALBOS TRUMP. LT	STATYTOJAS IR (ARBA) UŽSAKOVAS UAB „Nemenčinės komunalininkas“			DOKUMENTO ŽYMUO AT-23I-2114-XX-PP.BSŽ		LAPAS 1	LAPŲ 1

AIŠKINAMASIS RAŠTAS

Turinys

1. NORMATYVINIAI, KITI DOKUMENTAI IR DUOMENYS, KURIAIS VADOVAUJANTIS PARENGTI PROJEKTINIAI PASIŪLYMAI	2
1.1. Privalomųjų dokumentų projektiniams pasiūlymams rengti sąrašas	2
1.2. Pagrindiniai teisiniai dokumentai.....	3
2. AIŠKINAMASIS RAŠTAS	5
2.1. Bendrieji duomenys	5
2.2. Vietovės geografinė padėtis	8
2.3. Klimatinės sąlygos	9
2.4. Saugomos teritorijos	10
2.5. Kultūros paveldo objektai	10
3. VANDENS TIEKIMAS	12
3.1. Esama situacija.....	12
3.2. Vandens kiekių skaičiavimas	12
3.3. Vandentiekio tinklų plėtra.....	13
4. BUITINIŲ NUOTEKŲ TVARKYMAS	14
4.1. Esama situacija.....	14
4.2. Buitinių nuotekų kiekių skaičiavimas	14
4.3. Buitinių nuotekų tinklų plėtra	14
5. SKLYPO SUTVARKYMO SPRENDINIAI	16

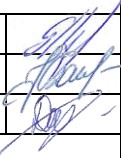0	2023-10-10	Viešinimui					
Laida	Išleidimo data	Laidos statusas. Keitimo priežastis (jei taikoma)					
KVAL. PATV. DOK. NR.	 Žirmūnų g.139-321, Vilnius Tel.: (8~5) 272 83 34			STATINIO PROJEKTO PAVADINIMAS Vandentiekio ir nuotekų šalinimo tinklų Geležinkelio g., Šilo g., Trumpoji g., Malūno g., Vėtrungės g., Arklių g., Statybininkų g., Pakalnės g., Bezdonių mstl., bei Užupio g., Kranto g., Pušų g., Naujoji g., Draugystės g., Bezdonių k., Bezdonių sen., Vilniaus r. statybos projektas			
26429	SPV	Gintas Stankus		STATINIO NR. IR PAVADINIMAS, DOKUMENTO PAVADINIMAS		LAIDA	
34245	SPDV	Jurgita Grubliauskienė		V1, F1, FS1 - Vandentiekio ir nuotekų šalinimo tinklai		0	
	Proj.	Daniel Tomaševski		Aiškinamasis raštas			
KALBOS TRUMP. LT	STATYTOJAS IR (ARBA) UŽSAKOVAS UAB „Nemenčinės komunalininkas“			DOKUMENTO ŽYMUO AT-23I-2114-XX-PP.AR		LAPAS 1	LAPŲ 16

1. NORMATYVINIAI, KITI DOKUMENTAI IR DUOMENYS, KURIAIS VADOVAUJANTIS PARENGTI PROJEKTINIAI PASIŪLYMAI

1.1. Privalomųjų dokumentų projektiniams pasiūlymams rengti sąrašas

1. Projektinių pasiūlymų rengimo užduotis, Nr. PU-113, 2023-12-12;
2. Projektavimo (Techninės) sąlygos Nr. 23/TS-161;
3. Vilniaus rajono savivaldybės vandens tiekimo ir nuotekų tvarkymo infrastruktūros plėtros specialusis planas, Sprendiniai. Bezdonių seniūnija M1:10000;
4. UAB „Inžinerija LT“ topografinis planas, TIIS1-231017-072678.

DOKUMENTO ŽYMUO	LAPAS	LAPŲ	LAIDA
AT-23I-2114-XX-PP.AR	2	16	0

1.2. Pagrindiniai teisiniai dokumentai

1. STR. 1.04.04:2017 „Statinio projektavimas, projekto ekspertizė“;
2. STR 1.06.01:2016 „Statybos darbai. Statinio statybos priežiūra“;
3. STR 1.01.03:2017 „Statinių klasifikavimas“;
4. STR 2.01.01(3):1999 „Esminiai statinio reikalavimai. Higiena. Sveikata. Aplinkos apsauga“;
5. STR 1.05.01:2017 „Statybą leidžiantys dokumentai. Statybos užbaigimas. Statybos sustabdymas. Savavališkos statybos padarinių šalinimas. Statybos pagal neteisėtai išduotą statybą leidžiantį dokumentą padarinių šalinimas“
6. STR. 2.05.19:2005 „Inžinerinė hidrologija. Pagrindiniai skaičiavimų reikalavimai“;
7. STR 2.02.06:2004 „Hidrotechnikos statiniai. Pagrindinės nuostatos“;
8. LR Statybos įstatymas 2016 m. birželio 30 d. Nr. XII-2573;
9. LR Aplinkos ministro įsakymas „Dėl statybos techninio reglamento STR 2.07.01:2003 „Vandentiekis ir nuotekų šalintuvas. Pastato inžinerinės sistemos. Lauko inžineriniai tinklai“ patvirtinimo“ 2003 m. liepos 21 d. Nr. 390;
10. Respublikinės statybos normos RSN 26 – 90 „Vandens vartojimo normos“.
11. Lietuvos standartas LST 1516:2015 „Statinio projektas. Bendrieji įforminimo reikalavimai“
12. Valstybinės geodezijos ir kartografijos tarnybos prie LR Vyriausybės direktoriaus įsakymas „Dėl techninių reikalavimų reglamento GKTR 2.08.01:2000 „Statybiniai inžineriniai geodeziniai tyrinėjimai“ patvirtinimo“ 2000 m. balandžio 12 d. Nr. 28;
13. LR Kelių įstatymas 1995 m. gegužės 11 d., Nr. I-891;
14. LR Vyriausybės nutarimas „Kelių priežiūros tvarkos aprašas“ 2004 m. vasario 11 d. Nr. 155;
15. LR Atliekų tvarkymo įstatymas 1998 m. birželio 16 d., Nr. VIII-787;
16. LR Žemės įstatymas 1994 m. balandžio 26 d., Nr. I-446;
17. DT 5-00 „Saugos ir sveikatos taisyklės statyboje“;
18. LR Aplinkos apsaugos įstatymas 1992 m. sausio 21 d., Nr. I-2223;
19. LR Specialiųjų žemės naudojimo sąlygų įstatymas 2019 m. birželio 6d. Nr. XIII-2166.
20. LR Aplinkos ministro įsakymas „Dėl nuotekų tvarkymo reglamento patvirtinimo“ 2006 m. gegužės 17 d. Nr. D1-236;
21. Sveikatos apsaugos ministro 2011 m. birželio 13 d. įsakymas Nr. V-604 „Dėl Lietuvos higienos normos HN 33:2011 „Triukšmo ribiniai dydžiai gyvenamuosiuose ir visuomeninės paskirties pastatuose bei jų aplinkoje“ patvirtinimo.

DOKUMENTO ŽYMUO	LAPAS	LAPŲ	LAIDA
AT-23I-2114-XX-PP.AR	3	16	0

22. LR Aplinkos ministro ir LR Susisiekimo ministro įsakymas „Dėl kelių techninio reglamento KTR 1.01:2008 „Automobilių keliai“ patvirtinimo 2008 m. sausio 9 d. Nr. D1-11/3-3;
23. LR Žemės ūkio ministro įsakymas „Dėl melioracijos techninio reglamento MTR 1.05.01:2005 „Melioracijos statinių projektavimas“ patvirtinimo“ 2005 m. sausio 3 d. Nr. 3D-1;
24. LR Žemės ūkio ministro įsakymas „Dėl melioracijos techninio reglamento MTR 2.02.01:2006 „Melioracijos statiniai. Pagrindiniai reikalavimai“ patvirtinimo“ 2006 m. sausio 9 d. Nr. 3D-2;
25. LR Žemės ūkio ministro įsakymas „Dėl melioracijos techninio reglamento MTR 1.12.01:2008 „Melioracijos statinių techninės priežiūros taisyklės“ patvirtinimo“ 2008 m. balandžio 16 d. Nr. 3D-218.;


Pastaba: Nustojus galioti kažkuriam teisės aktui, vadovautis jį keičiančiu teisės aktu.

DOKUMENTO ŽYMUO	LAPAS	LAPŲ	LAIDA
AT-23I-2114-XX-PP.AR	4	16	0

2. AIŠKINAMASIS RAŠTAS

2.1. Bendrieji duomenys

Statinio projektiniai pasiūlymai parengti remiantis STR 1.04.04:2017 „Statinio projektavimas, projekto ekspertizė“ 4 priedo reikalavimais. Projektuojami statiniai priklauso visuomenei svarbių statinių (jų dalių) sąrašui, kurių projektavimas ir statyba finansuojama Lietuvos Respublikos valstybės biudžeto (įskaitant Europos Sąjungos struktūrinių fondų ir kitos tarptautinės finansinės paramos lėšas) lėšomis, savivaldybių biudžetų lėšomis. Projektiniai pasiūlymai yra rengiami vadovaujantis parengtu ir įregistruotu „Vilniaus rajono savivaldybės vandens tiekimo ir nuotekų tvarkymo infrastruktūros plėtros specialusis planas“. Sprendiniai. Bezdonių seniūnija M1:10000, pilnas planas pateikiamas prieduose.

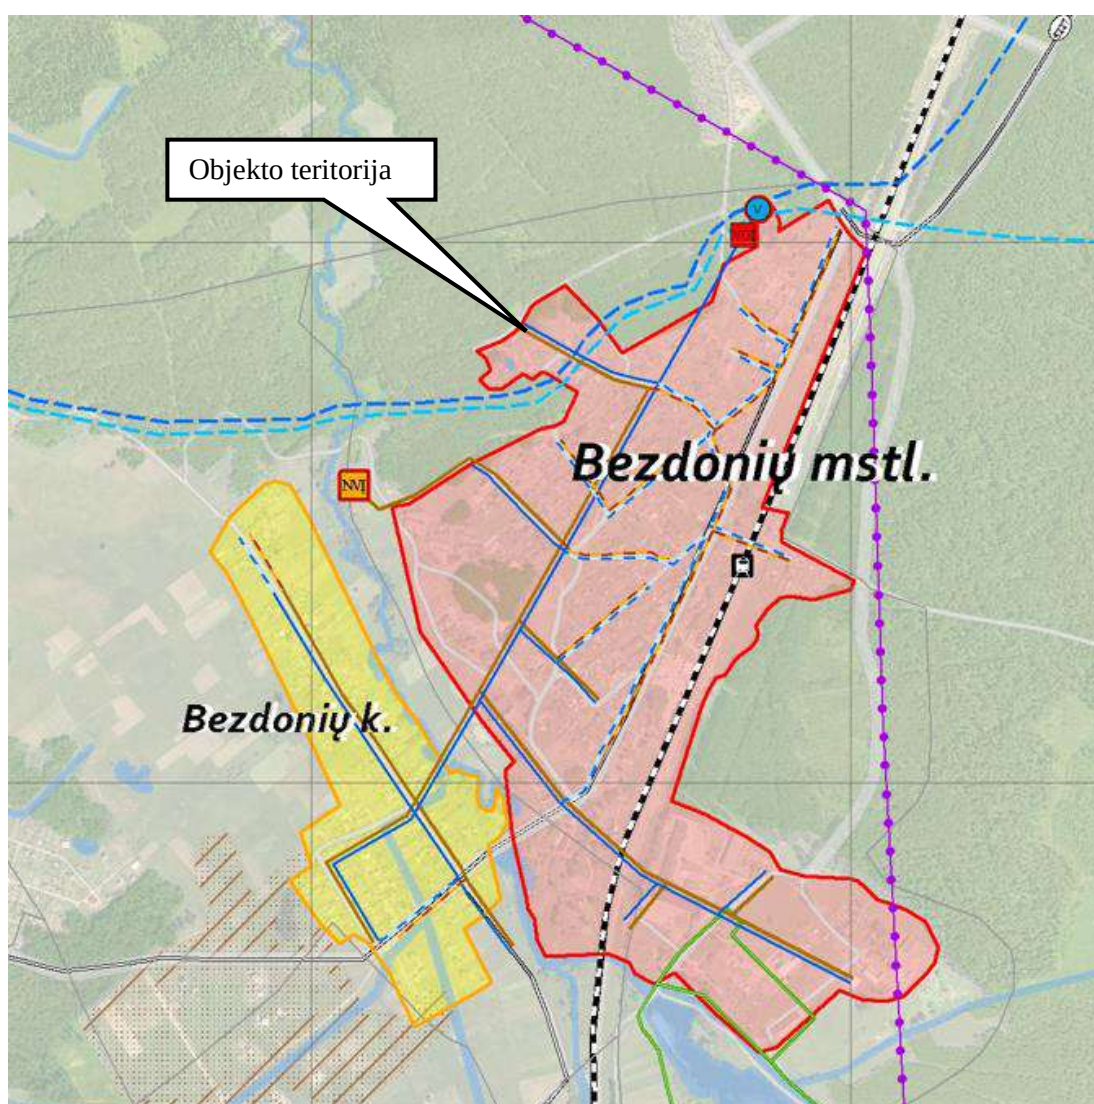

1 pav. Ištrauka iš specialiojo plano. Šaltinis www.tpdr.lt

DOKUMENTO ŽYMUO	LAPAS	LAPŲ	LAIDA
AT-23I-2114-XX-PP.AR	5	16	0

Projektiniai pasiūlymai parengti vadovaujantis projektinių pasiūlymų rengimo užduotis, Nr. PU-113, 2023-12-12, projektavimo (techninėmis) sąlygomis Nr. 23/TS-161, UAB „Inžinerija LT“ topografiniu planu TIIS1-231017-072678, bei norminiais dokumentais.

Šiais projektiniais pasiūlymais numatoma tiesti naujus vandentiekio ir nuotekų šalinimo tinklus, Geležinkelio g., Šilo g., Trumpoji g., Malūno g., Vėtrungės g., Arklių g., Statybininkų g., Pakalnės g., Bezdonių mstl., bei Užupio g., Kranto g., Pušų g., Naujoji g., Draugystės g., Bezdonių k., Bezdonių sen., Vilniaus r. Dėl nepatogaus reljefo numatoma pastatyti 6 naujas požemines buitinių nuotekų siurbles Geležinkelio g. (2 vnt.), Kranto g., Užupio g. ir Pakalnės g. (2 vnt.).

Šio projekto sprendiniai numatoma tinklų statyba 3 etapais:

I etapas: Geležinkelio g., Šilo g., Trumpoji g., Malūno g., Vėtrungės g., Arklių g. ir Statybininkų g. (įrengiant 2 požeminės nuotekų siurbles Geležinkelio g.).

II etapas: Užupio g., Kranto g., Pušų g., Naujoji g. ir Draugystės g. (įrengiant 2 požeminės nuotekų siurbles Kranto g. ir Užupio g.).

III etapas: Pakalnės g. (įrengiant 2 požeminės nuotekų siurbles Pakalnės g.).

Projektuojami vandentiekio ir nuotekų šalinimo tinklai į „Natura 2000“ saugomas teritorijas nepatenka, tai veiklos įgyvendinimas nedarys poveikio „Natura 2000“ teritorijai.

Dalis projektuojamų vandentiekio ir nuotekų šalinimo tinklų patenka į kultūros paveldo teritoriją – **Bezdonių dvaro I sodybos fragmentai** (kodas 887).

DOKUMENTO ŽYMUO	LAPAS	LAPŲ	LAIDA
AT-23I-2114-XX-PP.AR	6	16	0

TECHNINIAI RODIKLIAI


Pavadinimas	Mato vienetas	Kiekis	Pastabos
IV. INŽINERINIAI TINKLAI			
I statybos etapas			
<u>1. Nuotekų šalinimo tinklai (neypatingasis statinys):</u>			
1.1 inžinerinių tinklų ilgis*	m	6650,56	
1.2 vamzdžio skersmuo	mm	Ø90÷Ø250	
<u>2. Vandentiekio tinklai (neypatingasis statinys):</u>			
2.1 inžinerinių tinklų ilgis*	m	7644,31	
2.2 vamzdžio skersmuo	mm	Ø32÷Ø160	
II statybos etapas			
<u>3. Nuotekų šalinimo tinklai (nesudėtingasis statinys):</u>			
3.1 inžinerinių tinklų ilgis*	m	2693,89	
3.2 vamzdžio skersmuo	mm	Ø90÷Ø200	
<u>4. Vandentiekio tinklai (neypatingasis statinys):</u>			
4.1 inžinerinių tinklų ilgis*	m	2227,85	
4.2 vamzdžio skersmuo	mm	Ø32÷Ø160	
III statybos etapas			
<u>5. Nuotekų šalinimo tinklai (nesudėtingasis statinys):</u>			
5.1 inžinerinių tinklų ilgis*	m	1179,66	
5.2 vamzdžio skersmuo	mm	Ø90÷Ø200	
<u>6. Vandentiekio tinklai (nesudėtingasis statinys):</u>			
6.1 inžinerinių tinklų ilgis*	m	1074,90	
6.2 vamzdžio skersmuo	mm	Ø32÷Ø110	

Pastaba: statinių kategorija, bei vamzdžių skersmenis ir kiekiai bus tikslinami statinio projekto rengimo metu.

DOKUMENTO ŽYMUO	LAPAS	LAPŲ	LAIDA
AT-23I-2114-XX-PP.AR	7	16	0

2.2. Vietovės geografinė padėtis

Bezdonys – miestelis Vilniaus rajono savivaldybėje, 6 km į pietryčius nuo Nemenčinės, prie geležinkelio Vilnius–Daugpilis, į šiaurės rytus nuo Vilniaus. Pro Bezdonis teka Neries kairysis intakas Bezdonė. Seniūnijos centras, yra 3 seniūnaitijos. Bezdonių girioje auga iš medžių suformuotas rekordinio dydžio užrašas „Žalgiris 600“. Miestelyje stovi medinė Bezdonių Švč. Mergelės Marijos, Aušros Vartų Gailestingumo Motinos, bažnyčia (pastatyta 1937 m.), veikia lietuviška Bezdonių Saulėtekio pagrindinė mokykla ir lenkiška Bezdonių Julijaus Slovackio gimnazija, biblioteka, paštas (LT-15023), Bezdonių geležinkelio stotis. Miestelio pakraštyje išlikęs Arvydų-Bezdonių dvaras.

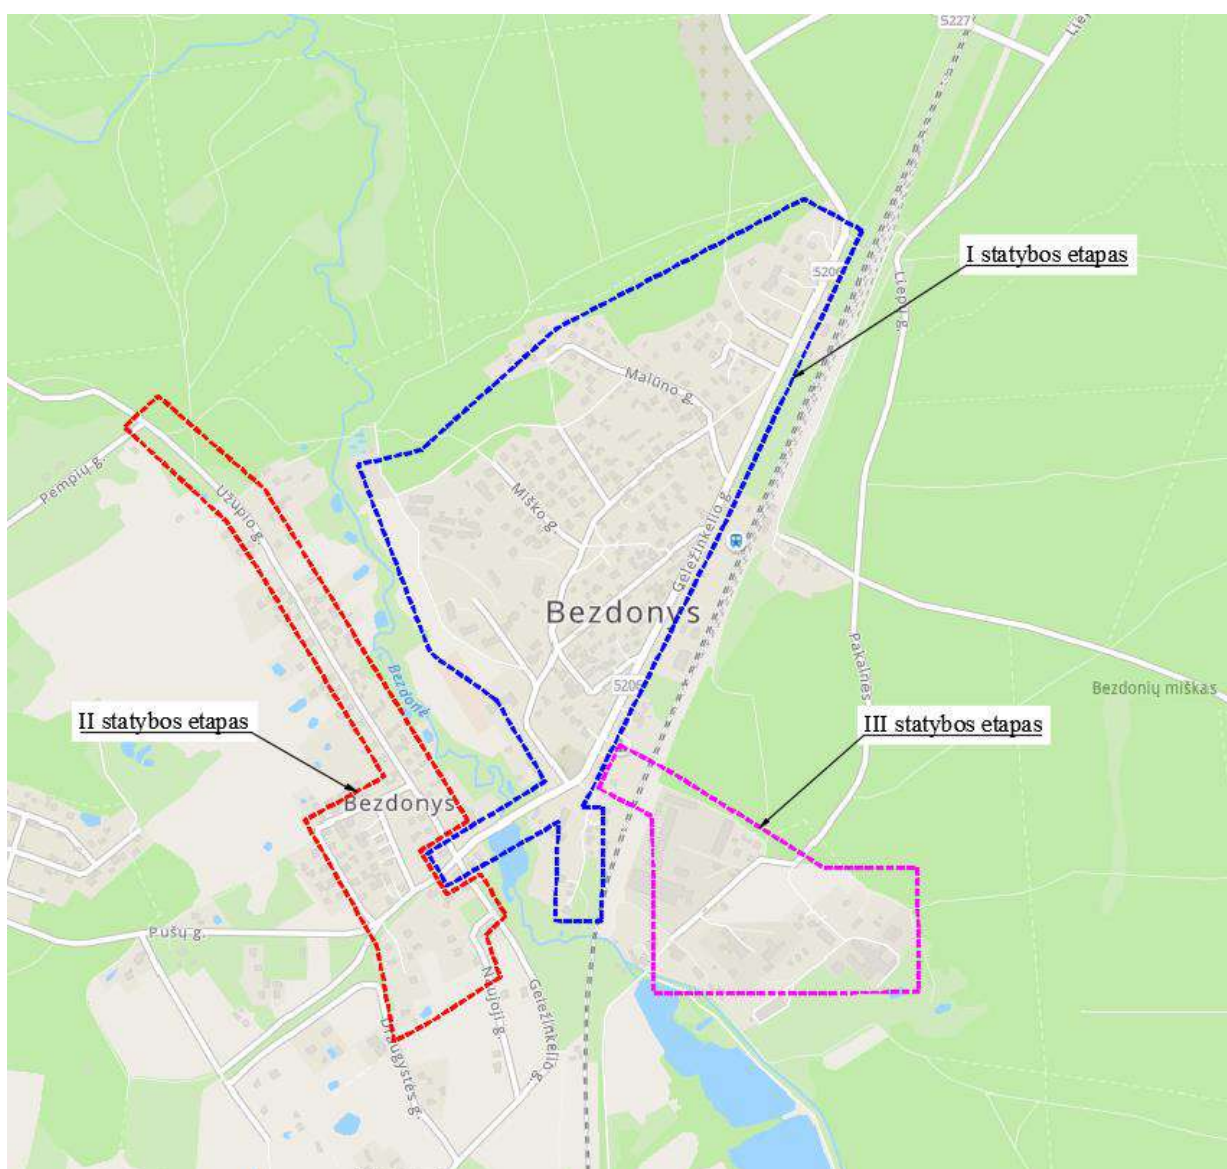

2 pav. Projektuojamo objekto vieta Šaltinis: www.maps.lt

DOKUMENTO ŽYMUO	LAPAS	LAPŲ	LAIDA
AT-23I-2114-XX-PP.AR	8	16	0

2.3. Klimatinės sąlygos

Klimatinės sąlygos Vilniaus r. sav. pagal RSN 156-94 Statybinė klimatologija (arčiausia stotis Vilnius): vyraujantys vėjai sausio mėn. - pietų, pietvakarių ir pietryčių kryptų, liepos mėn. - vakarų, pietvakarių ir šiaurės vakarų kryptų vėjai. Vidutinis vyraujančių kryptų vėjo greitis 4,0 m/s, absoliutus metinis vėjo greičio maksimumas 28 m/s (1970, 1973). Vidutinė metinė oro temperatūra yra 6,0°C. Vidutinė temperatūra šilčiausią mėnesį (liepą) yra 16,9°C, šalčiausią metų mėnesį (sausį) -6,1°C. Absoliutus oro temperatūros metinis maksimumas buvo 35,9°C (1959 m.), absoliutus oro temperatūros metinis minimumas buvo -36,6°C (1940 m.). Metinis vidutinis santykinis oro drėgnumas 80%. Vidutinis kritulių kiekis per metus yra 683 mm, absoliutus paros kritulių maksimumas 55,8 mm (1990 m.). Vidutinis sniego dangos storis per žiemą 27 cm, didžiausias sniego dangos storis – 39 cm. Maksimalus dirvožemio išalimo gylis galimas vieną kartą per 10 metų – 134 cm, per 50 metų – 170 cm.




3 pav. Stebėjimo punktų žemėlapis. Šaltinis: RSN156-94

DOKUMENTO ŽYMUO	LAPAS	LAPŲ	LAIDA
AT-23I-2114-XX-PP.AR	9	16	0

2.4. Saugomos teritorijos

Projektuojamo objekto situacijos schema saugomų teritorijų atžvilgiu pateikta 4 pav.

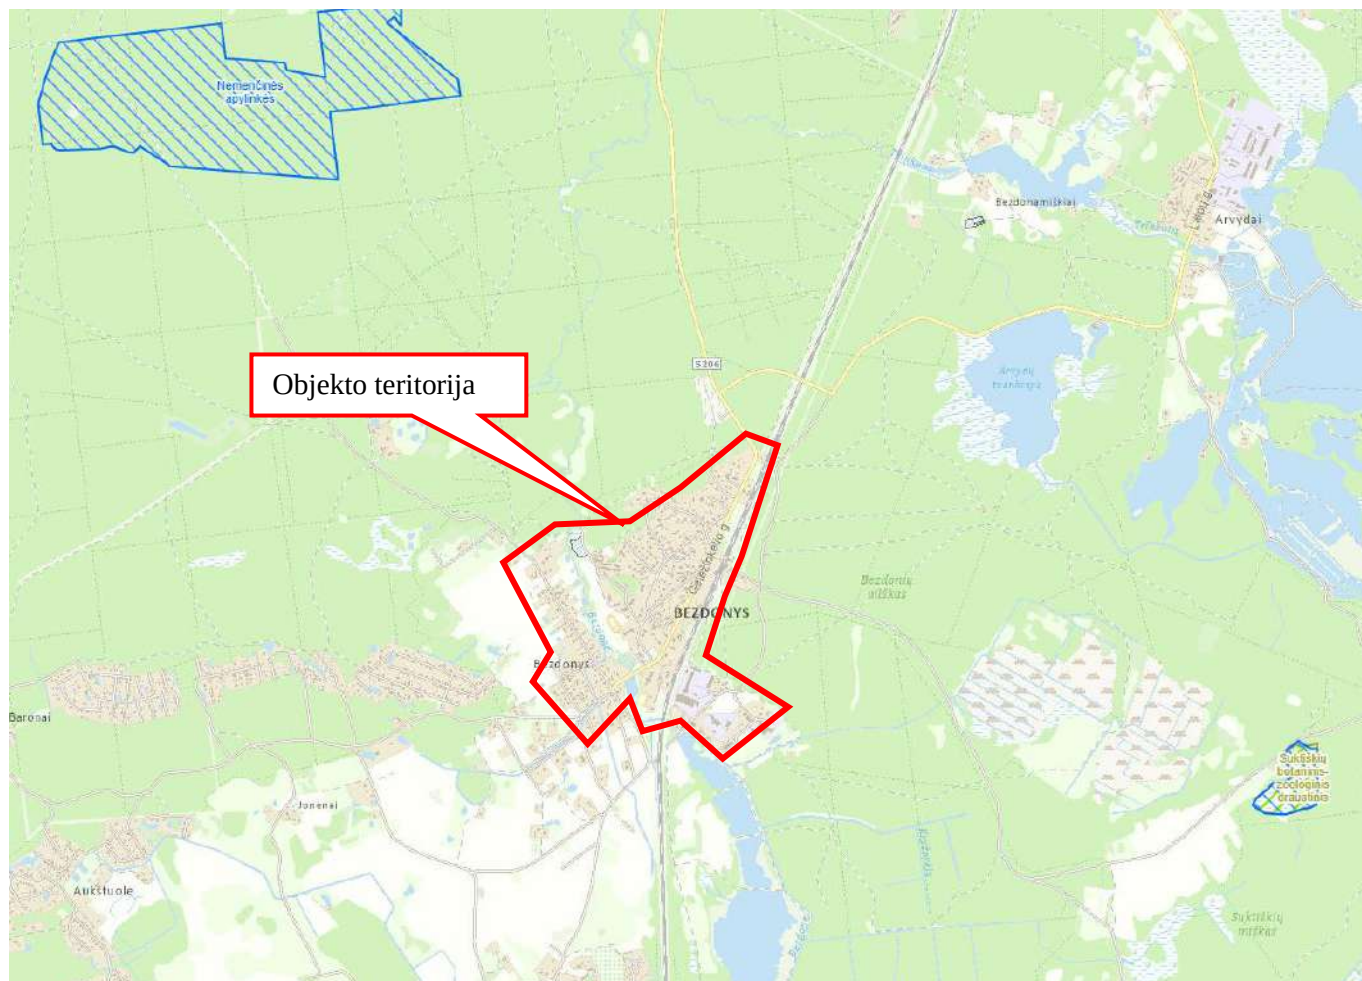

4 pav. Nagrinėjamo objekto padėtis saugomų teritorijų atžvilgiu. Šaltinis: stk.am.lt.

Arčiausiai esančios saugomos teritorijos – Suktiškių botaninis-zoologinis draustinis esanti maždaug 2,5 km pietryčių kryptimi nuo projektuojam vandentiekio ir nuotekų šalinimo tinklų.

Projektuojamų tinklų statybos ar eksploatacijos metu neigiamo poveikio Natura 2000 ir valstybės saugomoms teritorijoms nebus.

2.5. Kultūros paveldo objektai

Projektuojamo objekto situacijos schema kultūros paveldo objektų atžvilgiu pateikta 5 pav., o atstumai iki artimiausių kultūros paveldo objektų 1 lentelėje.

DOKUMENTO ŽYMUO	LAPAS	LAPŲ	LAIDA
AT-23I-2114-XX-PP.AR	10	16	0



5 pav. Nagrinėjamo objekto padėtis kultūros paveldo objektų atžvilgiu. Šaltinis: kvr.kpd.lt

1 lentelė. Atstumai iki arčiausiai esančių saugomų objektų bei jų teritorijų

Kultūros paveldo objekto pavadinimas, unikalus kodas	Atstumas ir kryptis nuo planuojamo objekto iki kultūros paveldo objekto
Bezdonių dvaro I sodybos fragmentai (kodas 887)	Patenka, žr. planą

Šaltinis: kpd.lt

Planuojami statyti vandentiekio ir nuotekų šalinimo tinklai patenka į kultūros paveldo objektų teritoriją.

Kadangi dalis statomų inžinerinių tinklų darbų zonų patenka į kultūros vertybių registre esančias teritorijas, todėl atliekant statybos darbus turi būti laikomasi: LR Nekilnojamojo kultūros paveldo apsaugos įstatymo 9 straipsnio 3 punkto nuostatų, kurios teigia: Jei atliekant statybos ar kitokius darbus aptinkama

DOKUMENTO ŽYMUO	LAPAS	LAPŲ	LAIDA
AT-23I-2114-XX-PP.AR	11	16	0

archeologinių radinių ar nekilnojamojo daikto vertingųjų savybių, valdytojai ar darbus atliekantys asmenys apie tai privalo pranešti savivaldybės paveldosaugos padaliniui, o šis informuoja Departamentą. Departamentas gali sustabdyti darbus 15 dienų. Per šį terminą jis kartu su savivaldybės paveldosaugos padaliniu turi patikrinti pranešimą ir priimti sprendimą inicijuoti ar neinicijuoti aptiktos nekilnojamosios kultūros vertybės įregistravimą, kultūros paveldo objekto skelbimą saugomu ar aptiktos vertingosios savybės atskleidimą ir apsaugos reikalavimų patikslinimą. Taip pat statant tinklus negalima pažeisti registruotos kultūros vertybės apskaitos dokumentuose nurodytų vertingųjų savybių. Prieš statybos darbų pradžią (šiose teritorijose) inžinerinių tinklų klojimo bei **žemės judinimo vietose, būtina atlikti archeologinius tyrimus**, išsiaiškinant, ar numatytoje žemės judinimo vietose yra archeologinių vertybių. Techninio darbo projekto metu bus išimamos specialieji reikalavimai KDP „Bezdonių dvaro I sodybos fragmentai“ teritorijai.

Statant tinklus bei aptikus kultūros paveldo objektų požymių turinčių radinių būtina nedelsiant informuoti Kultūros paveldo departamento atsakingą skyrių bei statytoją/užsakovą.

3. VANDENS TIEKIMAS

3.1. Esama situacija

Centralizuotos vandens tiekimo sistemos Bezdonių miestelyje ir Bezdonių k. silpnai išvystyta. Dalis gyventojų vandens tiekimą sprendžia individualiai: naudoja šachtinius šulinius, vandens gręžinius. Vanduo šachtiniuose šuliniuose yra prastos kokybės. Vandentiekio tinklų plėtra numatoma visame Bezdonių miestelyje ir Bezdonių k. sekančioje gatvėse: Geležinkelio g., Šilo g., Trumpoji g., Malūno g., Vėtrungės g., Arklių g., Statybininkų g., Pakalnės g., Bezdonių mstl., bei Užupio g., Kranto g., Pušų g., Naujoji g., Draugystės g., Bezdonių k. Gyventojams turi būti sudaryta galimybė prisijungti prie centralizuotos vandens tiekimo sistemos.

Bezdonių miestelyje ir Bezdonių k. projektuojamas vandens tiekimo ir buitinių nuotekų tvarkymo sistemos prižiūri/prižiūrės ir tvarko/tvarkys UAB „Nemenčinės komunalininkas“.

Šiame projekte numatomas vamzdynų įrengimas prisidėtų prie vandentvarkos infrastruktūros plėtimo, taip pat prisidėtų prie ES Bendrosios vandens direktyvos tikslų įgyvendinimo.

3.2. Vandens kiekių skaičiavimas

Remiantis skaičiavimu, priimama, kad nagrinėjamoje teritorijoje geriamąjį vandenį naujai vartos apytiksliai 400 gyventojai (222 abonentai).

DOKUMENTO ŽYMUO	LAPAS	LAPŲ	LAIDA
AT-23I-2114-XX-PP.AR	12	16	0

Rajone vienam būstui tenkantis gyventojų skaičius remiantis UAB „Nemenčinės komunalininkas“ duomenimis yra 1,8.

Vadovaujantis Vandens vartojimo normomis RSN 26-90 sąlyginė buitinio vandens vartojimo norma žmogui yra 210 l/d.

Suvartojamo vandens poreikis:

Suvartojamo vandens poreikis						
$q_{s\dot{q}l.vid.i,}$ l/d gyv	$U_i,$ gyv.	$k_{h.maks}$	$Q_{d.gyv.vid,}$ m^3/d	$Q_{d.gyv.maks,}$ m^3/d	$Q_{h.gyv.maks,}$ m^3/h	$Q_{gyv.maks,}$ l/s
210	400	3,16	94,08	122,30	16,09	4,47

3.3. Vandentiekio tinklų plėtra

Vandentiekio tinklų plėtra numatoma šiose gatvėse: Geležinkelio g., Šilo g., Trumpoji g., Malūno g., Vėtrungės g., Arklių g., Statybininkų g., Pakalnės g., Bezdonių mstl., bei Užupio g., Kranto g., Pušų g., Naujoji g., Draugystės g. Bezdonių k. Šiose gatvėse vandentiekis projektuojamas iš PE100, PE100 RC PN10, Ø32 ÷ Ø160 vamzdžių. Jei tinklai klojami uždaru (betranšėjiniu) būdu, ar atviru būdu be smėlio pakloto, turi būti naudojami PE100 RC PN10 vamzdžiai. Jei tinklas klojamas atviru būdu (tranšėjiniu su smėlio paklotu) naudojami PE100 PN10 vamzdžiai.

Skirstomojo vandens tinklo teritorijoje numatomi vartotojų prijungimai. Dauguma įvadų pastatymo vietos yra suderintos su gyventojais, tačiau statybos metu turi būti patikslintos.

Vandentiekio atšakos projektuojamos tik iki privačių žemės sklypų.

Uždaromoji armatūra įrengiama gelžbetoniniuose vandentiekio šuliniuose. Vartotojai pajungiami nuo šulinių arba naudojant požeminę sklendę su prailginimo vėliu. Žemiausiose vandentiekio linijos taškuose yra įrengiama vandens išleidimo armatūra, o aukščiausiose – įrengiami orlaidžiai, kurie privalo būti pajungti per uždaromąją armatūrą.

Naujai klojamų vamzdinių skersmenys yra nurodyti Vandentiekio ir nuotekų šalinimo tinklų plane.

Pagrindinis vamzdinių klojimo būdas priimtas betranšėjinis, bet rangovas gali naudoti ir kitą tinklų klojimo būdą pagal turimą techniką ir pajėgumus, suderinęs su užsakovu ir technine priežiūra. Kelių (gatvių) danga, technologinių duobių vietose turi būti pilnai atstatyti visi kelio sluoksniai.

Vietinės reikšmės keliuose technologinių duobių vietose turi būti atstatomi visi kelio sluoksniai, tačiau jei duobė užima daugiau kaip pusę kelio, viršutinis kelio sluoksnis toje vietoje turi būti atstatomas visu gatvės pločiu. Taip pat atstatomi statybos metu išardyti pėsčiųjų takai, vejos, žvyro dangos su visais pasluoksniais.

DOKUMENTO ŽYMUO	LAPAS	LAPŲ	LAIDA
AT-23I-2114-XX-PP.AR	13	16	0

4. BUITINIŲ NUOTEKŲ TVARKYMAS

4.1. Esama situacija

Centralizuotos nuotekų šalinimo sistemos Bezdonių miestelyje ir Bezdonių k. silpnai išvystyta. Dalis gyventojų, neturi galimybės prisijungti prie centralizuotos nuotekų šalinimo sistemos. Dalis gyventojų naudoja vietinius nuotekų kaupimo rezervuarus, iš kurių nuotekos yra infiltruojamos į gruntą, tokiu būdu yra didelė rizika užteršti paviršinius ir gruntinius vandenius. Kiti gyventojai naudoja individualius nuotekų valymo įrenginius. Gyventojams centralizuotos nuotekų surinkimo sistemos nebuvimas blogina gyvenimo sąlygas. Dalis naujai projektuojamus nuotekų šalinimo tinklus planuojama pajungti į esamus nuotekų valymo įrenginius Statybininkų g. 20, kita dalis nuotekų tinklų numatoma pajungti į ankščiau suprojektuotus nuotekų šalinimo tinklus Miško g. ir Kalno g.

4.2. Buitinių nuotekų kiekių skaičiavimas

Remiantis skaičiavimu, priimama kad nagrinėjamoje teritorijoje buitinių nuotekų sistema naujai naudosis apytiksliai 400 gyventojai (222 abonentai).

Rajone vienam būstui tenkantis gyventojų skaičius remiantis UAB „Nemenčinės komunalininkas“ duomenimis yra 1,8.

Vadovaujantis Vandens vartojimo normomis RSN 26-90 sąlyginė buitinio vandens vartojimo norma žmogui yra 210 l/d.

Nuotekų kiekiai:

$q_{s\dot{a}l.vid.i},$ l/d gyv	$U_i,$ vnt.	$k_{bdr.maks}$	$Q_{d.gyv.maks}, m^3/d$	$Q_{h.gyv.maks.}, m^3/h$	$Q_{s.gyv.vid}, l/s$	$Q_{s.gyv.maks}, l/s$
210	400	3,94	131,58	16,97	1,09	4,71

4.3. Buitinių nuotekų tinklų plėtra

Buitinių nuotekų tinklų plėtra numatoma šiose gatvėse: Geležinkelio g., Šilo g., Trumpoji g., Malūno g., Vėtrungės g., Arklių g., Statybininkų g., Pakalnės g., Bezdonių mstl., bei Užupio g., Kranto g., Pušų g., Naujoji g., Draugystės g. Bezdonių k. Savitakiniai ir slėginiai buitinių nuotekų tinklai projektuojami lygiagrečiai esamoms gatvėms arba gatvėse. Savitakiniai buitinių nuotekų tinklai projektuojami iš PE100RC PN10, Ø160÷250 nuotekų vamzdžių turinčius atitikties sertifikatus. Jei tinklai klojami atviru būdu turi būti naudojami PVC vamzdžiai. Pasirinkus atvirą vamzdžių klojimo būdą, būtina sutikslinti vamzdžių klases, nes klojant atviru būdu giliau kaip 6,0 m gylyje būtina naudoti S (SN8) klasės PVC vamzdžius. Buitinių nuotekų išvadų klojimui atviru būdu naudojami PVC N (SN4) klasės Ø160 nuotekų

DOKUMENTO ŽYMUO	LAPAS	LAPŲ	LAIDA
AT-23I-2114-XX-PP.AR	14	16	0

vamzdžiai, jei išvadas įrengiamas uždaru būdu turi būti naudojami PE100RC PN10 nuotekų vamzdžiai. Išvadų gale prie vartotojų sklypų ribų sumontuojami PVC/PP nuotekų apžiūros šuliniai Ø315 ir/arba akle.

Nuotekų atšakos projektuojamos tik iki privačių žemės sklypų.

Dauguma išvadų pastatymo vietų suderinta su gyventojais, tačiau statybos metu kartu su gyliu turi būti tikslinamos. Gyventojams sudaroma galimybė prijungti nuotekas iš pirmo namo aukšto. Vamzdžių pajungimo į šulinių latakus kampas, atsižvelgiant į nuotekų išteklėjimo kryptį, negali būti mažesnis nei 90°. Tokiais atvejais turi būti įrengiami kritimo stovai. Slėginiai buitinių nuotekų tinklai projektuojami iš PE100/PE100 RC PN10 Ø90 vamzdžių. Klojant atviru būdu turi būti naudojami PE100 vamzdžiai, o uždaru būdu – PE100 RC. Projektuojami slėginiai buitinių nuotekų tinklai nuo žemės paviršiaus iki vamzdžio viršaus turi būti įgilinami ne mažiau nei 1,8 m.

Dalis naujai projektuojamus nuotekų šalinimo tinklus planuojama pajungti į esamus nuotekų valymo įrenginius Statybininkų g. 20, kita dalis nuotekų tinklų numatoma pajungti į ankščiau suprojektuotus nuotekų šalinimo tinklus Miško g. ir Kalno g. Dėl nepatogaus reljefo numatoma pastatyti 6 naujas požemines buitinių nuotekų siurbines Geležinkelio g. (2 vnt.), Kranto g., Užupio g. ir Pakalnės g (2 vnt.).

Gatvės tinkle sankryžose ir kas 100 m numatomi gelžbetoniniai 1000 mm skersmens šuliniai, o tiesiuose tarpuose numatomi Ø425 mm plastikiniai apžiūros šuliniai. Vamzdžių pajungimo į šulinių latakus kampas, atsižvelgiant į nuotekų išteklėjimo kryptį, negali būti mažesnis nei 90°. Tokiais atvejais turi būti įrengiami kritimo stovai. Gelžbetoniniai šuliniai virš 3,0 m ir prieš siurblynės turi būti Ø1500 mm. Gesinimo šuliniai projektuojami gelžbetoniniai Ø1000 mm skersmens.

Tinklai turi būti klojami normatyviniais nuolydžiais (STR 2.07.01:2003).

Paklojus vamzdynus buvusi kelio danga turi būti atstatyta į buvusią padėtį. Darbų vykdymo būdą, įvertinęs esamą padėtį ir išduotas technines sąlygas ar reikalavimus, pasirenka Rangovas.

Prieš atliekant žemės darbus, būtina gauti Vilniaus rajono savivaldybės administracijos leidimą.

Šiame projekte numatomų vamzdynų projektavimas ženkliai prisidėtų prie ES Bendrosios vandens direktyvos tikslų įgyvendinimo ir aplinkos teršimo nevalytomis nuotekomis mažinimo.

Pagrindinis vamzdynų klojimo būdas priimtas betranšėjinis, bet rangovas gali naudoti ir kitą tinklų klojimo būdą pagal turimą techniką ir pajėgumus, suderinęs su užsakovu ir technine priežiūra. Kelių (gatvių) danga, technologinių duobių vietose turi būti pilnai atstatyti visi kelio sluoksniai.

Vietinės reikšmės keliuose technologinių duobių vietose turi būti atstatomi visi kelio sluoksniai, tačiau jei duobė užima daugiau kaip pusę kelio, viršutinis kelio sluoksnis toje vietoje turi būti atstatomas visu gatvės pločiu. Taip pat atstatomi statybos metu išardyti pėsčiųjų takai, vejos, žvyro dangos su visais pasluoksniais.

DOKUMENTO ŽYMUO	LAPAS	LAPŲ	LAIDA
AT-23I-2114-XX-PP.AR	15	16	0

5. SKLYPO SUTVARKYMO SPRENDINIAI

Sumontavus projektuojamus inžinerinius tinklus technologinių duobių kasimo vietose atstatomos statybos metu išardytos gatvių dangos (asfaltas), pėsčiųjų takai, vejos, žvyro dangos su visais pasluoksniais. Pažeistos konstrukcijos turi būti išvežamos, o jų vietoje turi būti atstatomos naujomis medžiagomis.


Objekto statybos metu, statybinės atliekos iki jų išvežimo ar panaudojimo bus kaupiamos ir saugomos aptvertoje statybos teritorijoje kontaineriuose ar tvarkingose krūvose. Atliekos, kurios tinkamos rūšiuoti, turės objekto teritorijoje būti išrūšiuotos į tam skirtus kontainerius. Visos tinklų ir įrenginių statybos metu susidariusios statybinės atliekos turi būti saugomos ir išvežamos pagal sutartį. Vykdam statybos darbus, būtina maksimaliai išsaugoti esamus želdinius. Jei esami želdiniai ar medžiai pažeidžiami atliekant statybos darbus, jie turi būti atsodinami. Prieš pradedant darbus, kasimo darbų zonoje nuimamas augalinis grunto sluoksnis (vietose, kur jis yra), kuris išsaugomas iki statybos pabaigos ir turi būti grąžintas į pirminę vietą arba panaudotas teritorijos tvarkymo darbams. Mechanizmų darbo zonoje esančius medžius rekomenduojama nugėžti ir jų kamienus aptaisyti lentomis arba mediniais skydais iki 1,5÷2,0 m aukščio.

Statybos metu pažeistus šlaitus būtina pilnai atstatyti į pirminę padėtį ir apsėti žole. Tikslu sumažinti dulkių skleidimą, rekomenduojama darbų vykdymo zonas laistyti vandeniu. Taip pat vandeniu turi būti laistomos statybinės šiukšlės pakrovimo į autotransportą ir transportavimo metu.

Statybos eigoje už tvarkomos teritorijos ribų išardytos arba apgadintos esamos dangos turi būti pilnai atstatytos į pirminę padėtį. Visi statybos mechanizmai ir autotransportas turi būti techniškai tvarkingi. Degalų ir tepalų nutekėjimas ir patekimas į gruntą draudžiamas. Draudžiama statyboje naudoti ir kitas aplinkai kenksmingas medžiagas. Iš statybos darbų zonos į gatvę išvažiuojantys mechanizmai ir autotransportas turi būti švarūs ir tvarkingi.

Pradedant inžinerinių tinklų paklojimo darbus, sutikslinti susikirtimo taškus su klojimo trasoje esančiomis požeminėmis komunikacijomis su jas eksploatuojančiomis organizacijomis. Darbai, kurie vykdomi kelių – gatvių zonoje turi būti vykdomi pagal „Automobilių kelių darbo vietų aptvėrimo ir eismo reguliavimo taisyklės T DVAER 12“. Rangovas turi įsivertinti visas rinkliavas už gatvės eismo sustabdymą.


DOKUMENTO ŽYMUO	LAPAS	LAPŲ	LAIDA
AT-23I-2114-XX-PP.AR	16	16	0

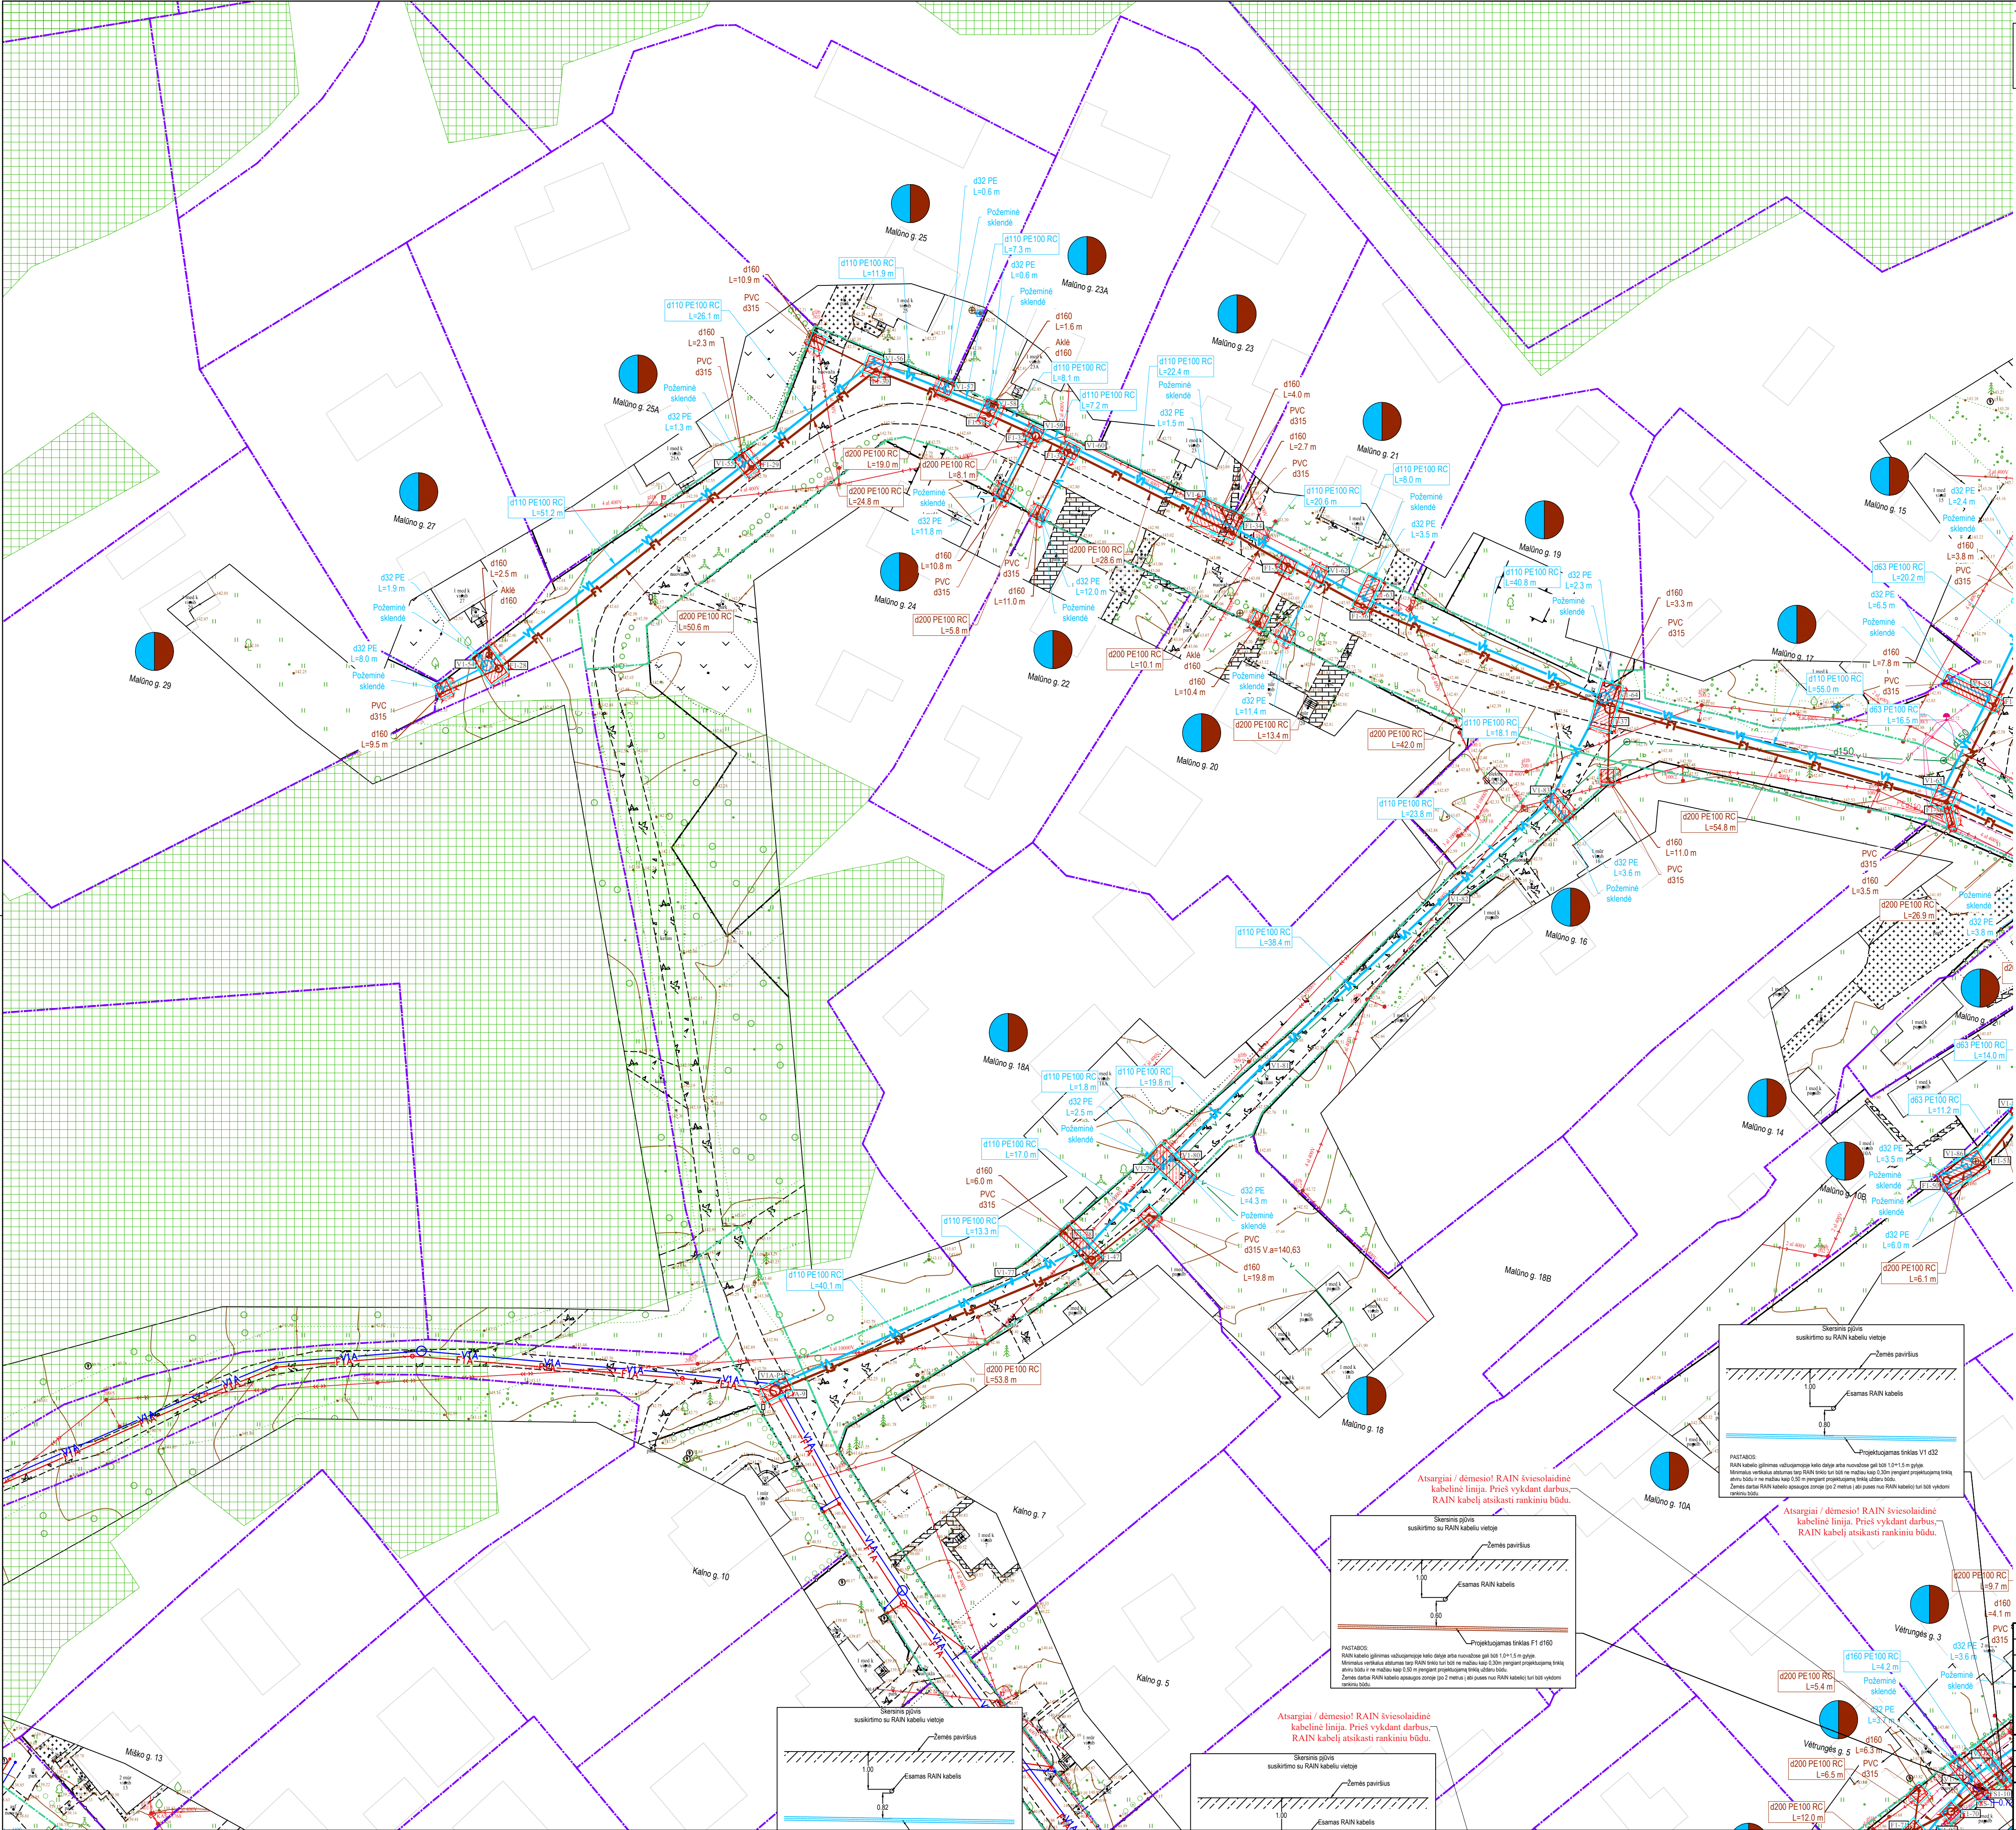

Topografinių ir inžinerinių tinklų planų erdvinių duomenų teikimas tikrinti ir tvarkyti (THHS)	Data		Prašymo Nr.
	Pateiktas	Ivykdytas	
	2023-10-17	2023-11-23	THHS1-231017-072678


- SUTARTINIAI ŽYMĖJIMAI
- Geriamojo vandens tinklas
 - Buitinių nuotekų tinklas
 - Slėginis buitinių nuotekų tinklas
 - Anksčiau suprojektuotas vandentiekio tinklas
 - Anksčiau suprojektuotas buitinių nuotekų tinklas
 - Inžinerinių tinklų ir įrenginių apsaugos zona
 - Registruota sklypo riba
 - Neregistruota sklypo riba
 - Registruota kelio sklypo riba
 - Valstybinės reikšmės kelio sklypo riba
 - Valstybinės reikšmės kelio apsaugos zona (20 m)
 - Valstybinės reikšmės kelio asinė linija
 - Geležinkelio kelio juosta
 - Geležinkelio kelių ir jų įrenginių apsaugos zona (45 m)
 - Registruoti geležinkelio bėgų ašis
 - Esamas buitinių nuotekų tinklas
 - Esamas slėginis nuotekų tinklas
 - Esamas paviršinių (liečiamų) nuotekų tinklas
 - Esamas drenazo tinklas
 - Esamas vandentiekio tinklas
 - Esamas ryšių kabelis
 - Esama ryšių kanalizacija
 - Esamas RAIN tinklas
 - Esamas 0,4 kV elektros kabelis
 - Esamas 10 kV elektros kabelis
 - Esamas oro linijos elektros kabelis
 - Esamas dujotiekio tinklas
 - Esama šiluminė trasa
 - Projektuojama asfalto danga
 - Darbo duobių/prieuobių vietos
 - Kultūros paveldo objekto teritorija
 - Miesto žemė
 - Sklypai, kuriems projektuojami vandentiekio įvadai ir/arba nuotekų išvadai
 - Medis/krūmas ir jo identifikacinis Nr.
 - Kertamas medis/krūmas
 - Naikinamas tinklas
 - Upės pakrantės apsaugos zoną 10 m nuo upės kranto
 - Melioracinio griovio apsaugos zoną 15 m
 - Projekto "Valstybinės reikšmės rajoninio kelio Nr. 5206 Naujasodė-Bezdonys ruožo nuo 3,587 iki 3,677 km kapitalinis remontas" riba

SITUACIJOS SCHEMA

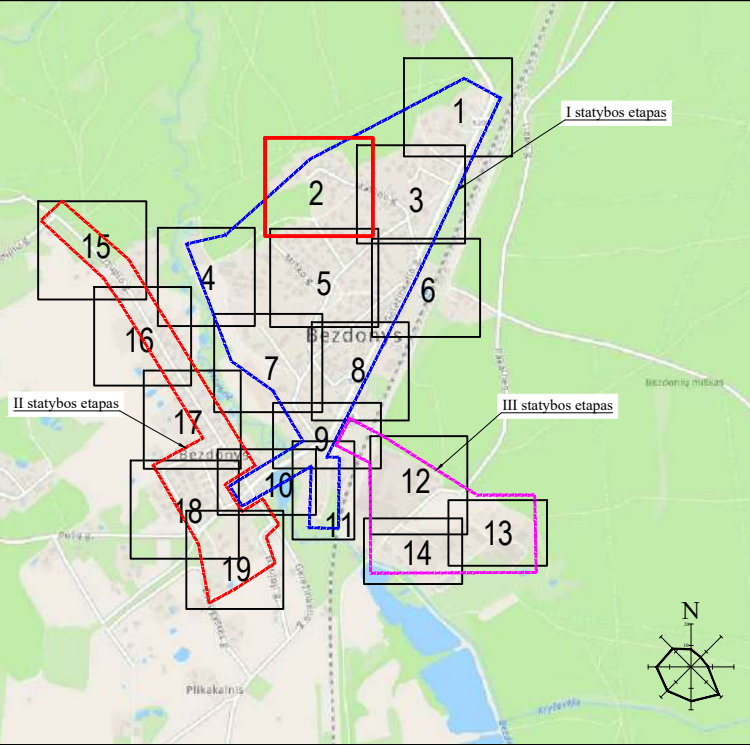

- DARBŲ ATLIKIMO PASTABOS:
- PROJEKTUOJAMŲ TINKLŲ KLOJIMO DARBUS GATVĖSE VYKDYTI MAŽIAUSIO EISMO INTENSIVYUMO METU. DIRBANT GATVĖJE (KELIO JUOSTOJE) TURI BŪTI UŽTIKINTAS SAUGUS EISMAS. DARBO VIETOS GATVĖSE TURI BŪTI APVERTOS PAGAL "AUTOMOBILIŲ KELIŲ DARBO VIETŲ APVERTIMO IR EISMO REGULAVIMO Taisyklės" TVAR 12".
 - PRIEŠ PRADĖDANT INŽINERINIŲ TINKLŲ PAKLOJIMO DARBUS, SUTIKSLINTI SUSIKIRTIMO SU KLOJIMO TRASA ESANČIAS POŽEMINES KOMUNIKACIJAS SU EKSPLOATUOJANČIOMIS ORGANIZACIJOMIS. ESANT 0,5 M ATSTUMAMS TARP SUSIKERTANČIŲ POŽEMINIŲ KOMUNIKACIJŲ, SUSIKIRTIMO VIETOSE ATLIKTI ŠURFAVIMO DARBUS ESAMŲ KOMUNIKACIJŲ AUKŠČIO PATIKSLINIMUI.
 - ŽEMĖS DARBUS VYKDYTI VADOVAUJANTIS STR 1.06.01:2016 (STATYBOS DARBAI STATINIO STATYBOS PRIEŽIŪRA) REIKALAVIMAIS.
 - PAKLŲJUS INŽINERINIUS TINKLUS, ATSTATYTI IŠARDYTAS DANGAS IR ŽALIAS VEJAS IKI BUVUSIO LYGIO.
 - TINKLŲ TIESIMĄ NUMATYTI ATSKIRAIS RUOŽAIS, SUTEIKIANT GYVENTOJAMS GALIMYBĘ PRIVAŽIOTI PRIE NAMŲ IR KITŲ OBJEKTŲ.
 - NUOTEKŲ ŠALINIMO TINKLŲ STATYBOS NUMATOMAS UŽDARŲ BŪTŲ (BETRANŠĖJINIŲ), SUSIKIRTIMO VIETOSE SU ESAMAIS DRENAŽO TINKLAIS, ATSTATYTI DRENAŽO RINKTUVUS NAUJOMIS MEDŽIAGOMIS PO 5 METRUS, O SAUSINTUVUS PO 3 METRUS (ARBA IKI SKLYPO RIBOS) NUO SUSIKIRTIMO VIETOS IR TIK, TUO ATVEJU, JEI JIE BUS PAŽEISTI.
 - KRAŠTO IR RAJONINIŲ KELIŲ JUOSTOSE, DARBAI TURI BŪTI ATLIKAMI TIK UŽDARŲ BŪDU. PEREIMAI PER KELIĄ TURI BŪTI ĮRENGIAMIS SUŠTIPRINTI FIZINIŲ SAVYBIŲ VAMZDŽŲ (DVISLUOKSIAI VAMZDŽIAI PE-RC).
 - STATANT AR REKONSTRUOJANT TINKLUS IR ATKASANT RYŠIO KABELIUS, JIE TURI BŪTI APSAUGOTI DEKLAI. PROJEKTUOJAMI TINKLAI TURI BŪTI NE ARČIAU KAIP 0,5 M NUO RYŠIO KABELIŲ. ATSAKOS GYVENTOJŲ PASIUNGIMUI TURI BŪTI ĮRENGTOS UŽ RYŠIO KABELIŲ NE MAŽIAU KAIP 0,5 M ATSTUMU.
 - STATANT AR REKONSTRUOJANT TINKLUS IR ATKASANT ELEKTROS KABELIUS, JIE TURI BŪTI APSAUGOTI SUDEDAMIS DEKLAI. PROJEKTUOJAMI TINKLAI TURI BŪTI NE ARČIAU KAIP 0,5 M NUO ELEKTROS KABELIŲ. ATSAKOS GYVENTOJŲ PASIUNGIMUI TURI BŪTI ĮRENGTOS UŽ ELEKTROS KABELIŲ NE MAŽIAU KAIP 0,5 M ATSTUMU.


0	2023-10-10	Statybos leidimui, konkursui ir statybai
LAIDA	ISLEIDIMO DATA	LAIDOS STATUSAS. KEITIMO PRIEŽASTIS (JEI TAIKOMA)
KVAL. PATV. DOK. NR.	26429	STATINIO PROJEKTO PAVADINIMAS
PV	Gintas Stankus	Vandentiekio ir nuotekų šalinimo tinklų Geležinkelio g., Šilo g., Trupų g., Malūnų g., Vėtrungės g., Ašlėnų g., Šarūninių g., Pakalnio g., Bezdonių mstl., bei Ušupio g., Kranto g., Pušų g., Naujoji g., Drungosės g., Bezdonių k., Bezdonių sen., Vilniaus r. statybos projektas
PDV	Jurgita Grubliauskienė	STATINIO NUMERIS IR PAVADINIMAS, DOKUMENTO PAVADINIMAS
Proj.	Daniel Tomasevski	V1, F1, FS1 - Vandentiekio ir nuotekų šalinimo tinklai Vandentiekio ir nuotekų šalinimo tinklų planas
LT	STATYTOJAS IR (ARBA) UŽSAKOVAS	DOKUMENTO ŽYMUO
	UAB „Nemencinės komunalininkas“	AT-231-2114-XX-PP-B-01
		LAIDA LAPAS LAPŲ
		0 2 19

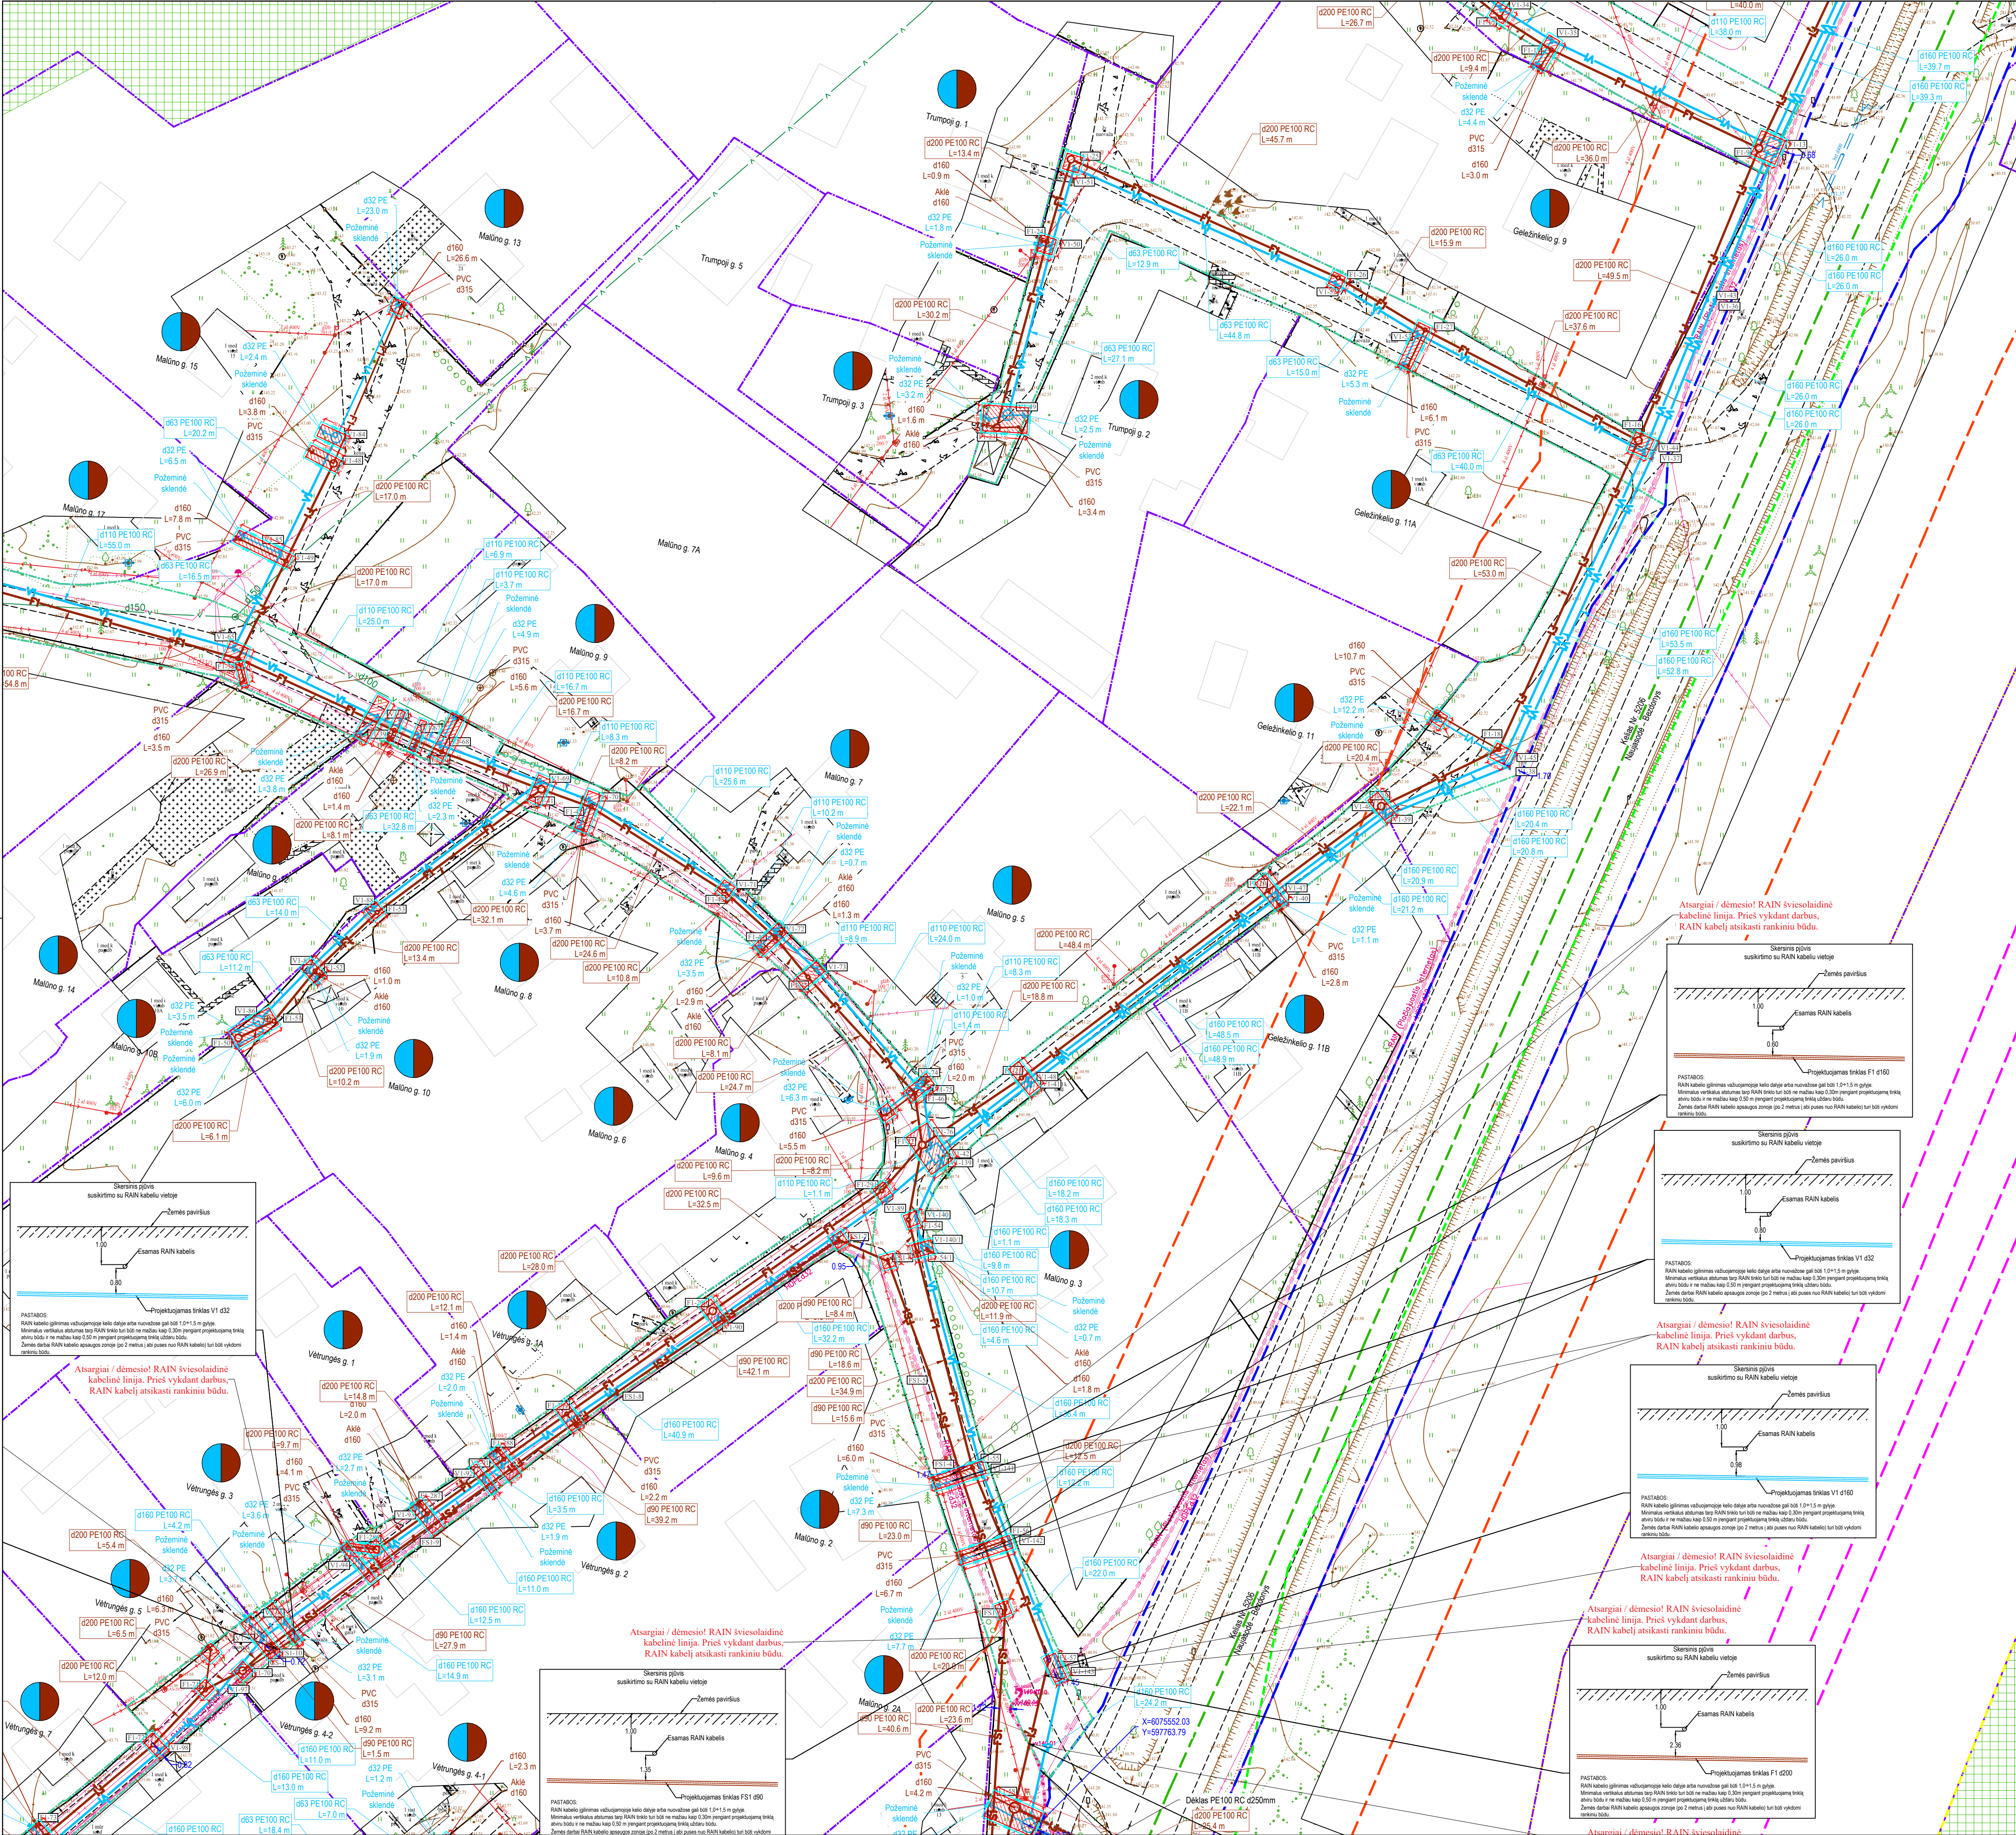

TIIS derinimo lentelė		Data		Prašymo Nr.
Topografinių ir inžinerinių tinklų planų erdvinį duomenų teikimas tikrinti ir tvarkyti (TIIS)		Pateiktas	Ivykdytas	TIISI1-231017-072678
		2023-10-17	2023-11-23	

- SUTARTINIAI ŽYMĖJIMAI
- Geriamojo vandens tinklas
 - Butinių nuotekų tinklas
 - Sleginis butinių nuotekų tinklas
 - Anksčiau suprojektuotas vandenietikio tinklas
 - Anksčiau suprojektuotas butinių nuotekų tinklas
 - Inžinerinių tinklų ir įrenginių apsaugos zona
 - Registruota sklypo riba
 - Neregistruota sklypo riba
 - Registruota kelio sklypo riba
 - Valstybinės reikšmės kelio sklypo riba
 - Valstybinės reikšmės kelio apsaugos zona (20 m)
 - Valstybinės reikšmės kelio asfalto linija
 - Geležinkelio kelio juosta
 - Geležinkelio kelių ir jų įrenginių apsaugos zona (45 m)
 - Registruoti geležinkelio bėgių asis
 - Esamas butinių nuotekų tinklas
 - Esamas sleginis nuotekų tinklas
 - Esamas paviršinių (lietus) nuotekų tinklas
 - Esamas drenazo tinklas
 - Esamas vandenietikio tinklas
 - Esamas ryšio kabelis
 - Esama ryšių kanalizacija
 - Esamas RAIN tinklas
 - Esamas 0.4 kV elektros kabelis
 - Esamas 10 kV elektros kabelis
 - Esamas oro linijos elektros kabelis
 - Esamas dujų tinklas
 - Esama šiluminė trasa
 - Projektuojama asfalto danga
 - Darbo duobių/priežiurių vietos
 - Kultūros paveldo objekto teritorija
 - Miško žemė
 - Sklypai, kuriems projektuojami vandenietikio įvydai ir/arba nuotekų išvydai
 - Medis/krtimas ir jo identifikacinis Nr.
 - Kertamas medis/krtimas
 - Naikiamas tinklas
 - Upės pakrantės apsaugos zona 10 m nuo upės kranto
 - Melioracinio griovio apsaugos zona 15 m
 - Projekto "Valstybinės reikšmės rajoninio kelio Nr. 5206 Naujasodė-Bezdonys ruožo nuo 3,587 iki 3,677 km kapitalinis remontas" riba


SITUACIJOS SCHEMA

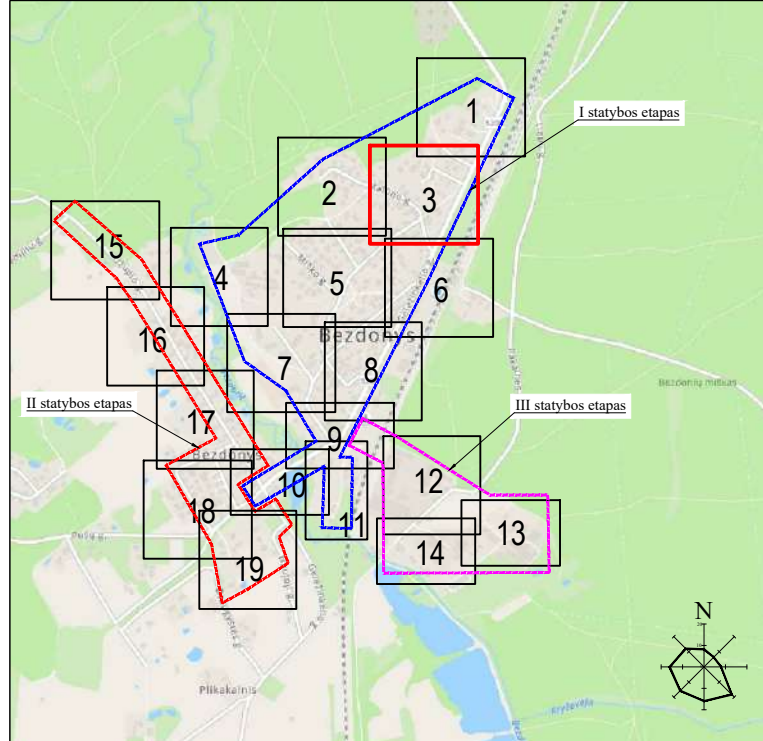

- DARBŲ ATLIKIMO PASTABOS:
- PROJEKTUOJAMŲ TINKLŲ KLOJIMO DARBUS GATVĖSE VYKDYTI MAŽIAUSIO EISMO INTENSIVYUMO METU. DIRBANT GATVĖSE (KELO JUOSTOJE) TURI BŪTI UŽTIKINTAS SAUGUS EISMAS. DARBO VIETOS GATVĖSE TURI BŪTI APTVERTOS PAGAL "AUTOMOBILIŲ KELIŲ DARBO VIETŲ APTVĖRIMO IR EISMO REGULAVIMO Taisyklės" TVAR 12".
 - PRIEŠ PRADĖDANT INŽINERINIŲ TINKLŲ KLOJIMO DARBUS, SUTIKSLINTI SUSIKIRTIMO SU KLOJIMO TRASA ESANČIAS POŽEMINES KOMUNIKACIJAS SU EKSPLOATUOJANČIOMIS ORGANIZACIJOMIS. ESANT 0.5 M ATSTUMAMS TARP SUSIKERTANČIŲ POŽEMINIŲ KOMUNIKACIJŲ, SUSIKIRTIMO VIETOSE ATLIKTI ŠURFAVIMO DARBUS ESAMŲ KOMUNIKACIJŲ AUKŠČIO PATIKSLINIMUI.
 - ŽEMĖS DARBUS VYKDYTI VADOVAUJANTIS STR 1.06.01:2016 (STATYBOS DARBAI STATINIO STATYBOS PRIEŽIŪRA) REIKALAVIMAIS.
 - PAKLOJUS INŽINERINIUS TINKLUS, ATSTATYTI IŠARDYTAS DANGAS IR ŽALIAS VEJAS IKI BUVUSIO LYGIO.
 - TINKLŲ TIESIMĄ NUMATYTI ATSKIRAIS RUOŽAIS, SUTEIKIANT GYVENTOJAMS GALIMYBĘ PRIVAŽIOTI PRIE NAMŲ IR KITŲ OBJEKTŲ.
 - NUOTEKŲ ŠALINIMO TINKLŲ STATYBOS NUMATOMAS UŽDARU BŪTU (BETRANŠĖJINIŲ), SUSIKIRTIMO VIETOSE SU ESAMAIS DRENAŽO TINKLAIS, ATSTATYTI DRENAŽO RINKTUVUS NAUJOMIS MEDŽIAGOMIS PO 5 METRUS, O SAUSINTUVUS PO 3 METRUS (ARBA IKI SKLYPO RIBOS) NUO SUSIKIRTIMO VIETOS IR TIK, TUO ATVEJU, JEI JIE BUS PAŽEISTI.
 - KRAŠTO IR RAJONINIŲ KELIŲ JUOSTOSE, DARBAI TURI BŪTI ATLIKAMI TIK UŽDARU BŪDU. PĖRėjimai per KELIA TURI BŪTI ĮRENGIAMIS IŠ SUSTIPRINTŲ FIZINIŲ SAVYBŲ VAMZDŲ (DVISLUOKSNIŲ VAMZDŲ) (PE-RC).
 - STATANT AR REKONSTRUOJANT TINKLUS IR ATKASANT RYŠIO KABELIUS, JIE TURI BŪTI APSAUGOTI DEKLAS. PROJEKTUOJAMI TINKLAI TURI BŪTI NE ARČIAU KAIP 0.5 M NUO RYŠIO KABELIŲ. ATSAKOS GYVENTOJŲ PASIUNGIMUI TURI BŪTI ĮRENGTOS UŽ RYŠIO KABELIŲ NE MAŽIAU KAIP 0.5 M ATSTUMU.
 - STATANT AR REKONSTRUOJANT TINKLUS IR ATKASANT ELEKTROS KABELIUS, JIE TURI BŪTI APSAUGOTI SUDEGAMIS DEKLAS. PROJEKTUOJAMI TINKLAI TURI BŪTI NE ARČIAU KAIP 0.5 M NUO ELEKTROS KABELIŲ. ATSAKOS GYVENTOJŲ PASIUNGIMUI TURI BŪTI ĮRENGTOS UŽ ELEKTROS KABELIŲ NE MAŽIAU KAIP 0.5 M ATSTUMU.


0	2023-10-10	Statybos leidimui, konkursui ir statybai
LAIDA	ISLEIDIMO DATA	LAIDOS STATUSAS. KEITIMO PRIEŽASTIS (JEI TAIKOMA)
KVAL. PATV. DOK. NR.	atomis Žemaitis g. 19a, Vilnius Tel. (8-5) 2728334, Faks. (8-5) 2031280	STATINIO PROJEKTO PAVADINIMAS Vandenietikio ir nuotekų šalinimo tinklų Geležinkelio g., Šilo g., Trumposios g., Malūno g., Vėtrungės g., Aukštųjų g., Stasiūnų g., Pabūklės g., Bezdonių medžių, bei Užupės g., Kranto g., Pasių g., Naujosios g., Bezdonių k., Bezdonių sen., Vilniaus r. statybos projektas
26429	PV	Gintas Stankus
34245	PDV	Jurgita Grušlinskienė
	Proj.	Daniel Tomalevskis
STATYTOJAS IR (ARBA) UŽSAKOVAS		DOKUMENTO ŽYMO AT-231-2114-XX-PB-01
LT	UAB „Nemencinės komunalininkas“	LAIDA LAPAS LAPŲ 0 3 19


TIHS derinimo lentelė		
 Topografinių ir inžinerinių tinklų planų erdvinių duomenų teikimas tikrinti ir tvarkyti (TIHS)	Data	
	Pateiktas	Ivykdytas
	2023-10-17	2023-11-23
		TIHS1-231017-072678 

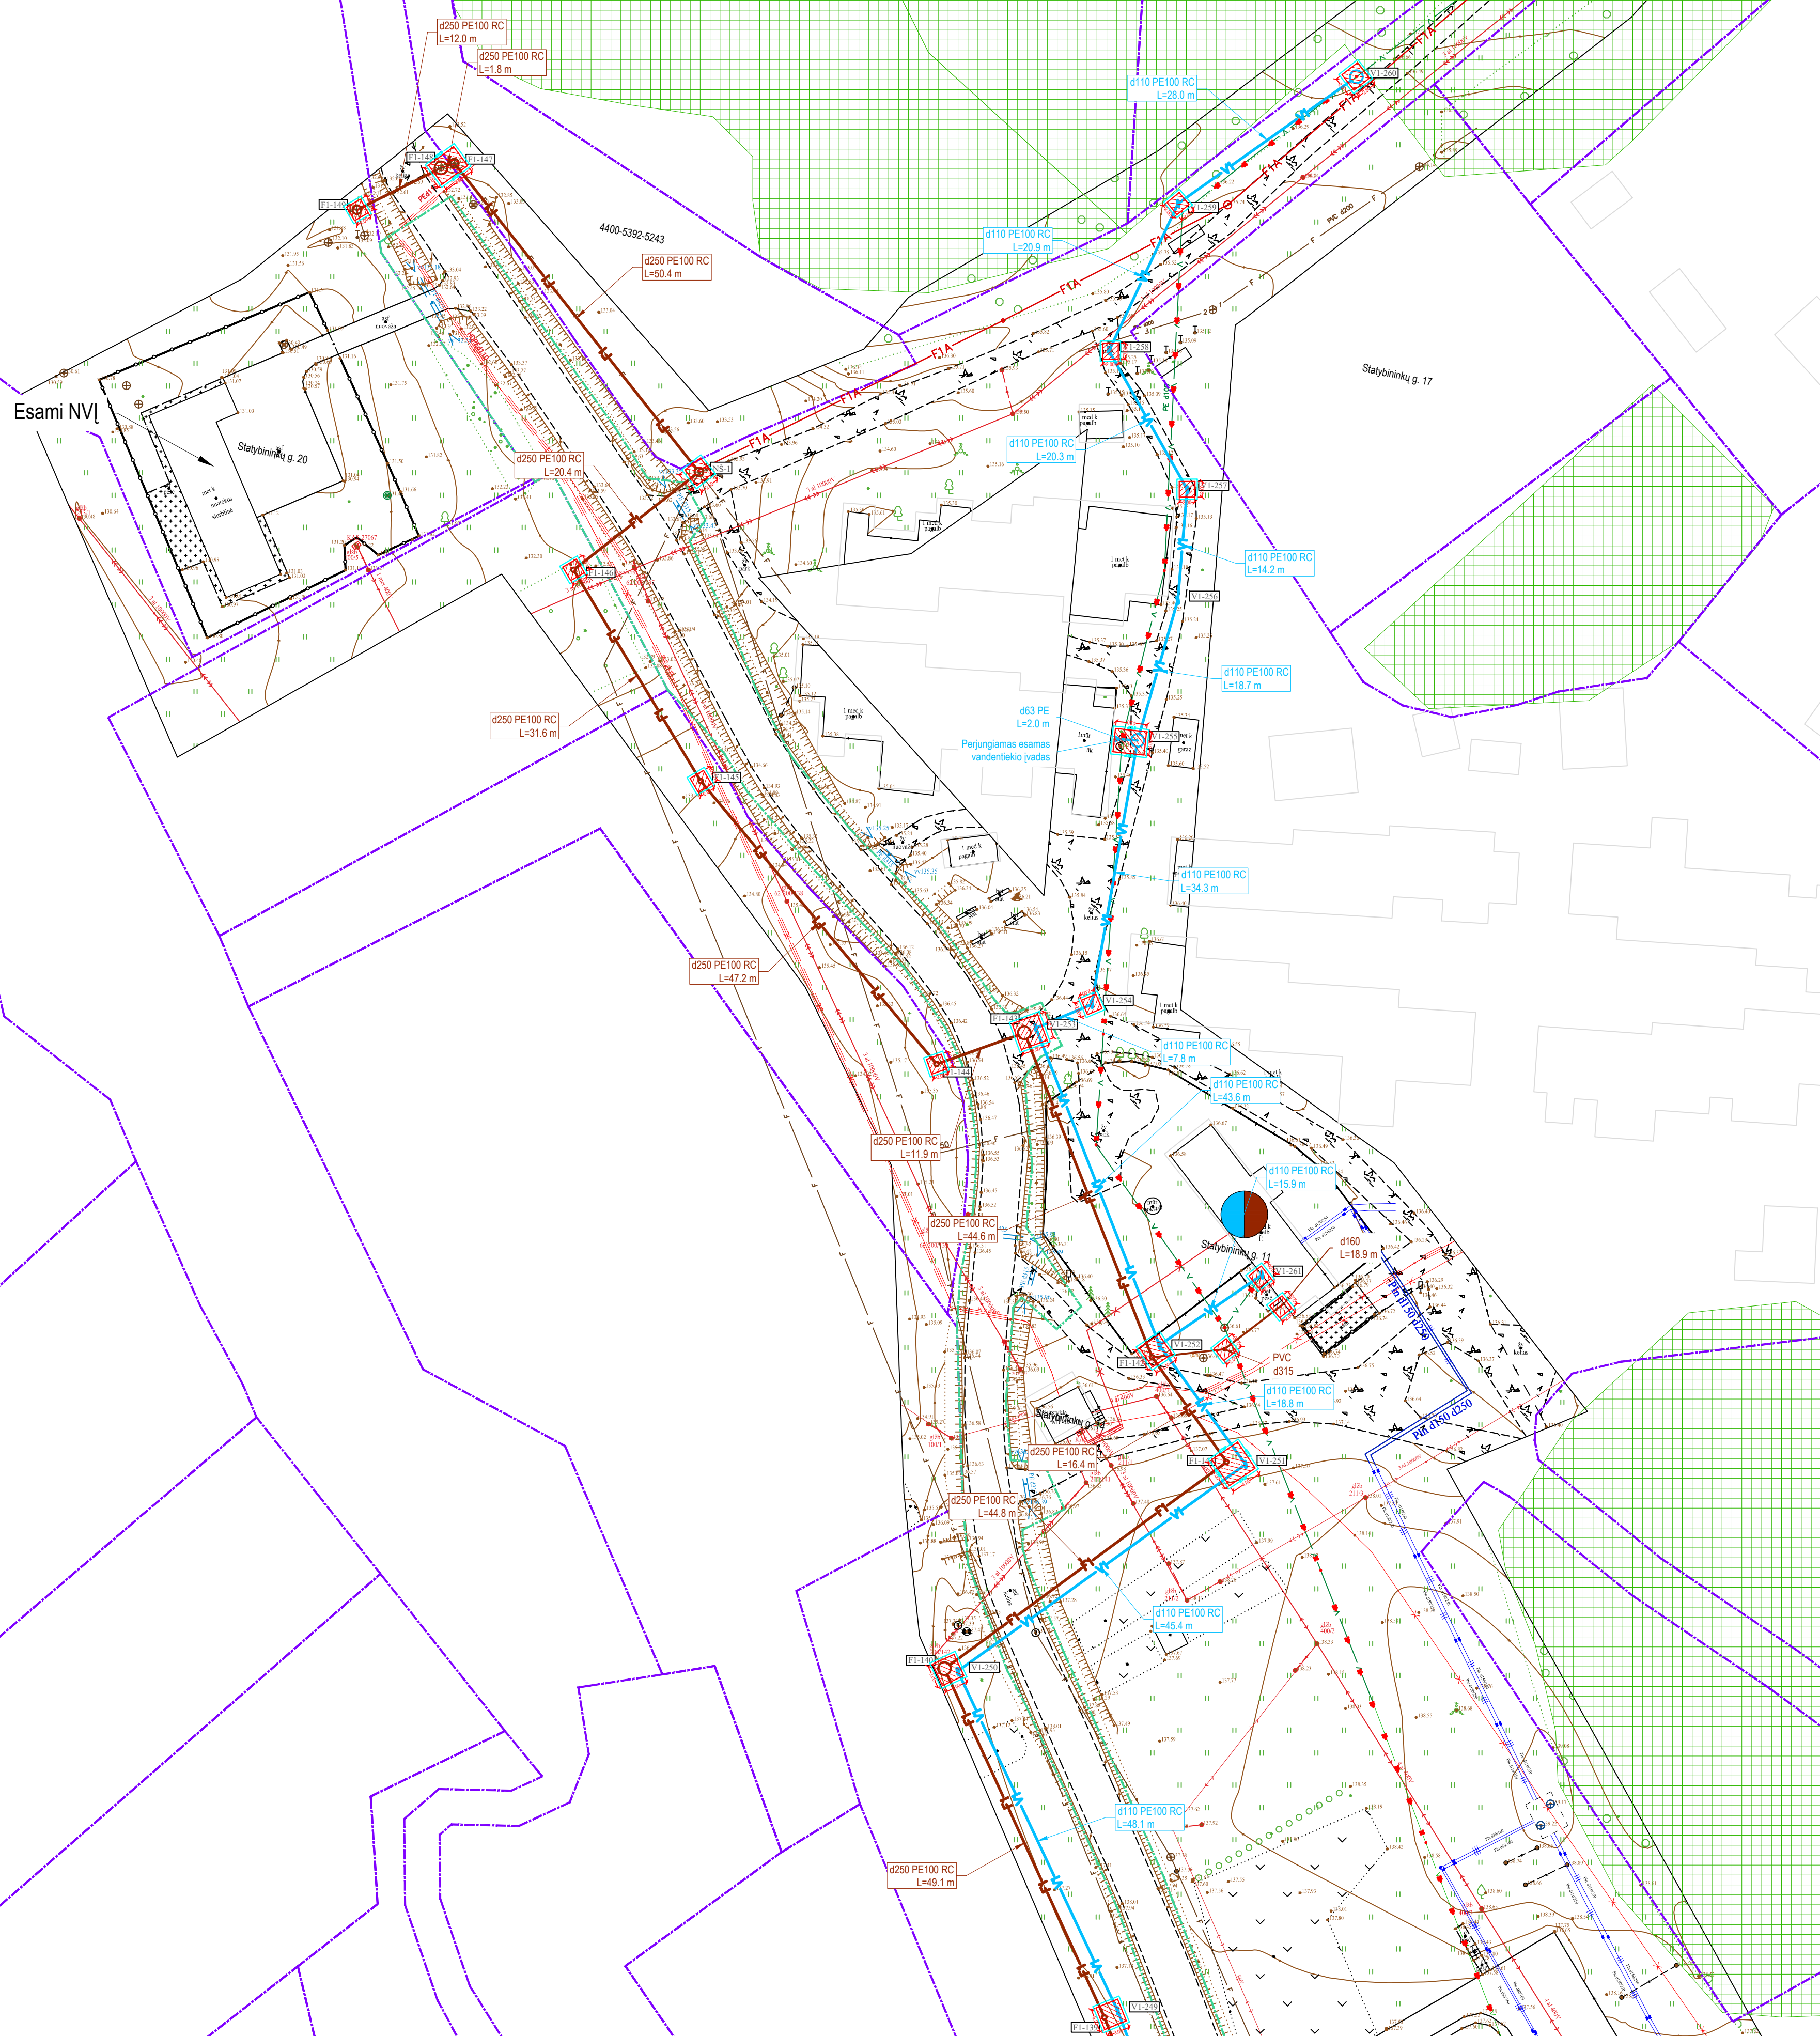

- ## SUTARTINIAI ŽYMĖJIMAI
- | | |
|--|--|
| | Geriamojo vandens tinklas |
| | Buitinių nuotekų tinklas |
| | Slėginis buitinių nuotekų tinklas |
| | Akncšiau suprojektuotas vandenietickio tinklas |
| | Akncšiau suprojektuotas buitinių nuotekų tinklas |
| | Inžinerinių tinklų ir įrenginių apsaugos zona |
| | Registruota sklypo riba |
| | Neregistruota sklypo riba |
| | Registruota kelio sklypo riba |
| | Valstybinės reikšmės kelio sklypo riba |
| | Valstybinės reikšmės kelio apsaugos zona (20 m) |
| | Valstybinės reikšmės kelio asinė linija |
| | Geležinkelio kelio juosta |
| | Geležinkelio kelių ir jų įrenginių apsaugos zona (45 m) |
| | Registruoti geležinkelio bėgių ašis |
| | Esamas buitinių nuotekų tinklas |
| | Esamas slėginis nuotekų tinklas |
| | Esamas paviršinių (lietaus) nuotekų tinklas |
| | Esamas drenažo tinklas |
| | Esamas vandentiekio tinklas |
| | Esamas ryšio kabelis |
| | Esama ryšių kanalizacija |
| | Esamas RAIN tinklas |
| | Esamas 0,4 kV elektros kabelis |
| | Esamas 10 kV elektros kabelis |
| | Esamas oro linijos elektros kabelis |
| | Esamas dujotiekio tinklas |
| | Esama šiluminė trasa |
| | Projektuojama asfalto danga |
| | Darbo duobių priedubio vietos |
| | Kultūros paveldo objekto teritorija |
| | Miško žemė |
| | Sklypai, kuriems projektuojami vandentiekio įvydai ir/arba nuotekų išvaidai |
| | Medis/krūmas ir jo identifikacinis Nr. |
| | Kertamas medis/krūmas |
| | Naikinamas tinklas |
| | Upės pukrantės apsaugos zoną 10 m nuo upės kranto |
| | Meliioracinio griovio apsaugos zoną 15 m |
| | Projekto "Valstybinės reikšmės rajoninio kelio Nr. 5206 Naudojėdė-Bėdžonys ruožo nuo 3,587 iki 3,677 km kapitalinis remontas" riba |

SITUACIJOS SCHEMA

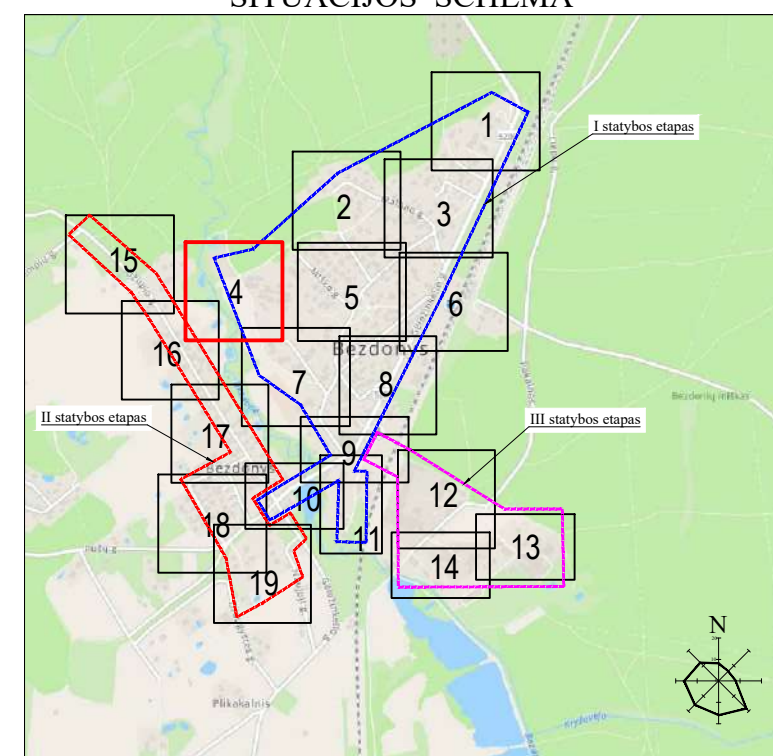
[illegible][illegible]

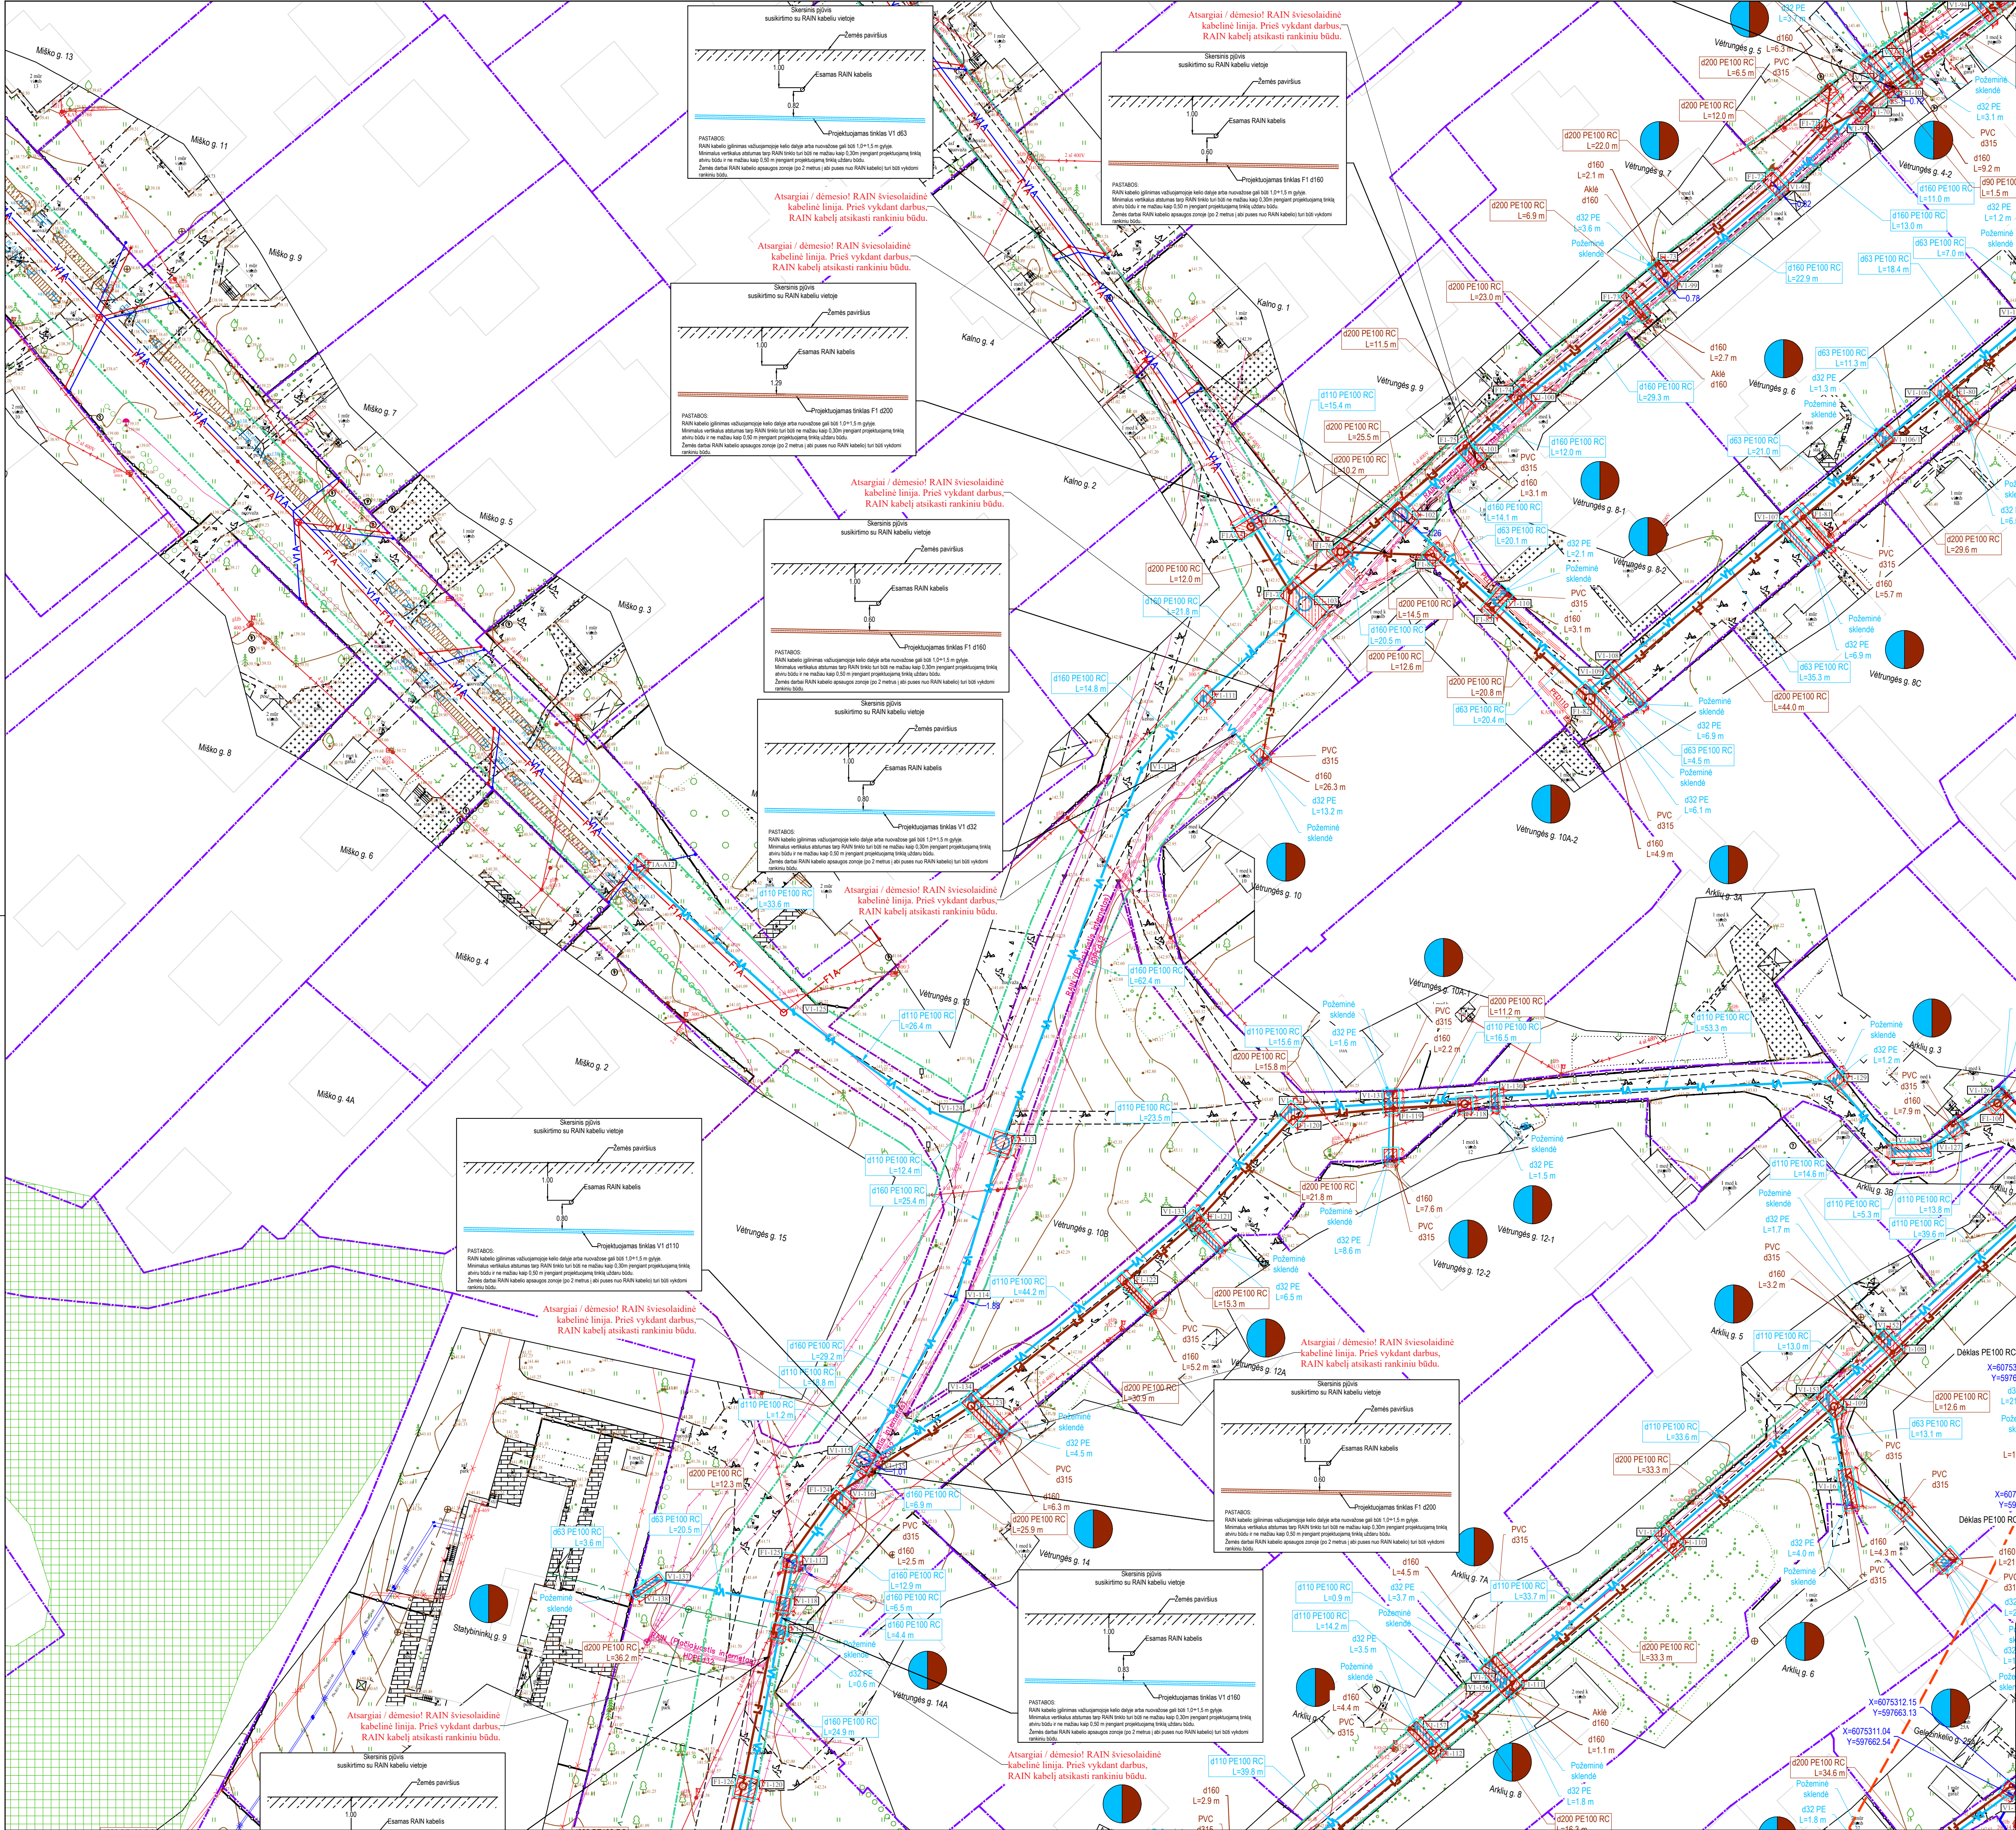

Topografinių ir inžinerinių tinklų planų erdvinių duomenų teikimas tikrinti ir tvarkyti (THIIS)	Data		Prašymo Nr.
	Pateiktas	Ivykdytas	
	2023-10-17	2023-11-23	


- SUTARTINAI ŽYMEJIMAI
- Geriamojo vandens tinklas
 - Buitinių nuotekų tinklas
 - Slegiamas buitinių nuotekų tinklas
 - Anksčiau suprojektuotas vandenietikio tinklas
 - Anksčiau suprojektuotas buitinių nuotekų tinklas
 - Inžinerinių tinklų ir įrenginių apsaugos zona
 - Registrata skylo riba
 - Neregistruota skylo riba
 - Registrata kelių skylo riba
 - Valstybinės reikšmės kelių skylo riba
 - Valstybinės reikšmės kelių apsaugos zona (20 m)
 - Valstybinės reikšmės kelių asinė linija
 - Geležinkelio kelių juosta
 - Geležinkelio kelių ir jų įrenginių apsaugos zona (45 m)
 - Registrata geležinkelio bėgų asis
 - Esamas buitinių nuotekų tinklas
 - Esamos slegiamos nuotekų tinklas
 - Esamos paviršinių (liečiamų) nuotekų tinklas
 - Esamos vandenietikio tinklas
 - Esamos ryšio kabelis
 - Esama ryšių kanalizacija
 - Esamos RAIN tinklas
 - Esamos 0,4 kV elektros kabelis
 - Esamos 10 kV elektros kabelis
 - Esamos oro linijos elektros kabelis
 - Esamos dujotiekio tinklas
 - Esama šiluminė trasa
 - Projektuojama asfalto danga
 - Darbo duobių/priedubių vietos
 - Kultūros paveldo objekto teritorija
 - Miesto žemė
 - Kuriami, kuriems projektuojami vandenietikio įvaidai ir/arba nuotekų išvaidai
 - Medis/krūmas ir jo identifikacinis Nr.
 - Kertamas medis/krūmas
 - Naikinamas tinklas
 - Upės pakrantės apsaugos zona 10 m nuo upės kranto
 - Melioracinio grovio apsaugos zona 15 m
 - Projekto "Valstybinės reikšmės rajoninio kelio Nr. 5206 Naujasodė-Bėdžonys ruožo nuo 3,587 iki 3,677 km kapitalinis remontas" riba

SITUACIJOS SCHEMA

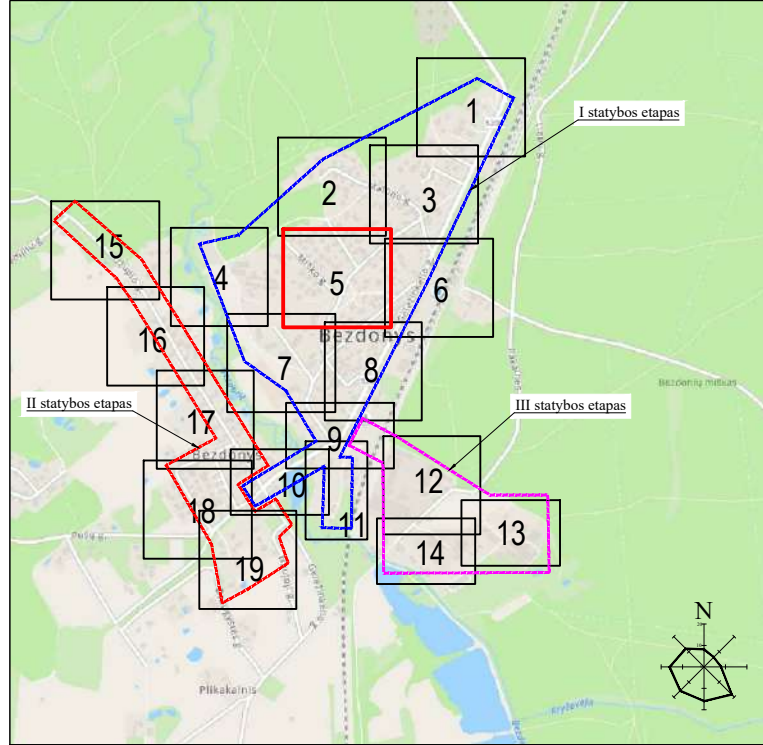


- DARBŲ ATLIKIMO PASTABOS:
- PROJEKTUOJAMŲ TINKLŲ KLOJIMO DARBUS GATVĖSE VYKDYTI MAŽIAUSIO EISMO INTENSIVYUMO METU. DIRBANT GATVĖSE (KELO JUOSTOJE) TURI BŪTI UŽTIKINTAS SAUGUS EISMAS. DARBO VIETOS GATVĖSE TURI BŪTI APVERTOS PAGAL AUTOMOBILIŲ KELIŲ DARBO VIETŲ APVERTIMO IR EISMO REGULAVIMO Taisyklės TVAR 12".
 - PRIEŠ PRADĖDANT INŽINERINIŲ TINKLŲ KLOJIMO DARBUS, SUTIKSLINTI SUSIKIRTIMO SU KLOJIMO TRASA ESANČIAS POŽEMINES KOMUNIKACIJAS SU EKSPLOATUOJANČIOMIS ORGANIZACIJOMIS. ESANT 0,5 M ATSTUMAMS TARP SUSIKERTANČIŲ POŽEMINIŲ KOMUNIKACIJŲ, SUSIKIRTIMO VIETOSE ATLIKTI ŠURFAVIMO DARBUS ESAMŲ KOMUNIKACIJŲ AUKŠČIO PATIKSLINIMUI.
 - ŽEMĖS DARBUS VYKDYTI VADOVAUJANTIS STR 1.06.01:2016 (STATYBOS DARBAI STATINIO STATYBOS PRIEŽIŪRA) REIKALAVIMAIS.
 - PAKLIOUS INŽINERINIUS TINKLUS, ATSTATYTI IŠARDYTAS DANGAS IR ŽALIAS VEJAS IKI BUVUSIO LYGIO.
 - TINKLŲ TIESIMĄ NUMATYTI ATSKIRAIS RUOŽAIS, SUTEIKIANČIEMS GYVENTOJAMS GALIMYBĘ PRIVAŽIOTI PRIE NAMŲ IR KITŲ OBJEKTŲ.
 - NUOTEKŲ ŠALINIMO TINKLŲ STATYBOS NUMATOMAS UŽDARU BŪTU (BETRANŠĖJINIŲ), SUSIKIRTIMO VIETOSE SU ESAMAIS DRENAŽO TINKLAIS, ATSTATYTI DRENAŽO RINKTUVUS NAUJOMIS MEDŽIAGOMIS PO 5 METRUS, O SAUSINTUVUS PO 3 METRUS (ARBA IKI SKLYPO RIBOS) NUO SUSIKIRTIMO VIETOS IR TIK, TUO ATVEJU, JEI JIE BUS PAŽEISTI.
 - KRAŠTO IR RAJONINIŲ KELIŲ JUOSTOSE, DARBAI TURI BŪTI ATLIKAMI TIK UŽDARU BŪDU. PEREIMAI PŪR KELIA TURI BŪTI ĮRENGIAMIS SUŠPINDYTI FIZINIŲ SAVYBIŲ VAMZDŽŲ (DVISLUOKSMAI VAMZDŽIAI PE-RC).
 - STATANT AR REKONSTRUOJANT TINKLUS IR ATKASANT RYŠIO KABELIUS, JIE TURI BŪTI APSAUGOTI DEKLAS. PROJEKTUOJAMI TINKLAI TURI BŪTI NE ARČIAU KAIP 0,5 M NUO RYŠIO KABELIŲ. ATSAKOS GYVENTOJŲ PASIUNGIMUI TURI BŪTI ĮRENGTOS UŽ RYŠIO KABELIŲ NE MAŽIAU KAIP 0,5 M ATSTUMU.
 - STATANT AR REKONSTRUOJANT TINKLUS IR ATKASANT ELEKTROS KABELIUS, JIE TURI BŪTI APSAUGOTI SUDEGAMAI DEKLAS. PROJEKTUOJAMI TINKLAI TURI BŪTI NE ARČIAU KAIP 0,5 M NUO ELEKTROS KABELIŲ. ATSAKOS GYVENTOJŲ PASIUNGIMUI TURI BŪTI ĮRENGTOS UŽ ELEKTROS KABELIŲ NE MAŽIAU KAIP 0,5 M ATSTUMU.

0	2023-10-10	Statybos leidimui, konkursui ir statybai
LAIDA	ISLEIDIMO DATA	LAIDOS STATUSAS. KEITIMO PRIEŽASTIS (JEI TAIKOMA)
KVAL. PATV. DOK. NR.	26429	PV
26425	PDV	Jurgita Grušliauskienė
Proj.	Daniel Tomakevič	
STATYTOJAS IR (ARBA) UŽSAKOVAS	UAB „Nemencinės komunalininkas“	
LT		
STATINIO PROJEKTO PAVADINIMAS		STATINIO NUMERIS IR PAVADINIMAS, DOKUMENTO PAVADINIMAS
Vandenietikio ir nuotekų salinio tinklų Geležinkelio g. 139, Vilnius		V1, F1, FS1 - Vandenietikio ir nuotekų salinio tinklai
Vėtrungės g., Arklio g., Starybinių g., Pabulio g., Bėdžonys mstl., bei Užupės g. Kranto g. Pabulio g., Naujoji g., Drungosės g., Bėdžonys sen., Vilniaus r. statybos projektas		Vandenietikio ir nuotekų salinio tinklų planas
STATYTOJAS IR (ARBA) UŽSAKOVAS		DOKUMENTO ŽYMO
UAB „Nemencinės komunalininkas“		AT-231-2114-XX-PB-01
LAIDA		LAPAS
0		5
19		

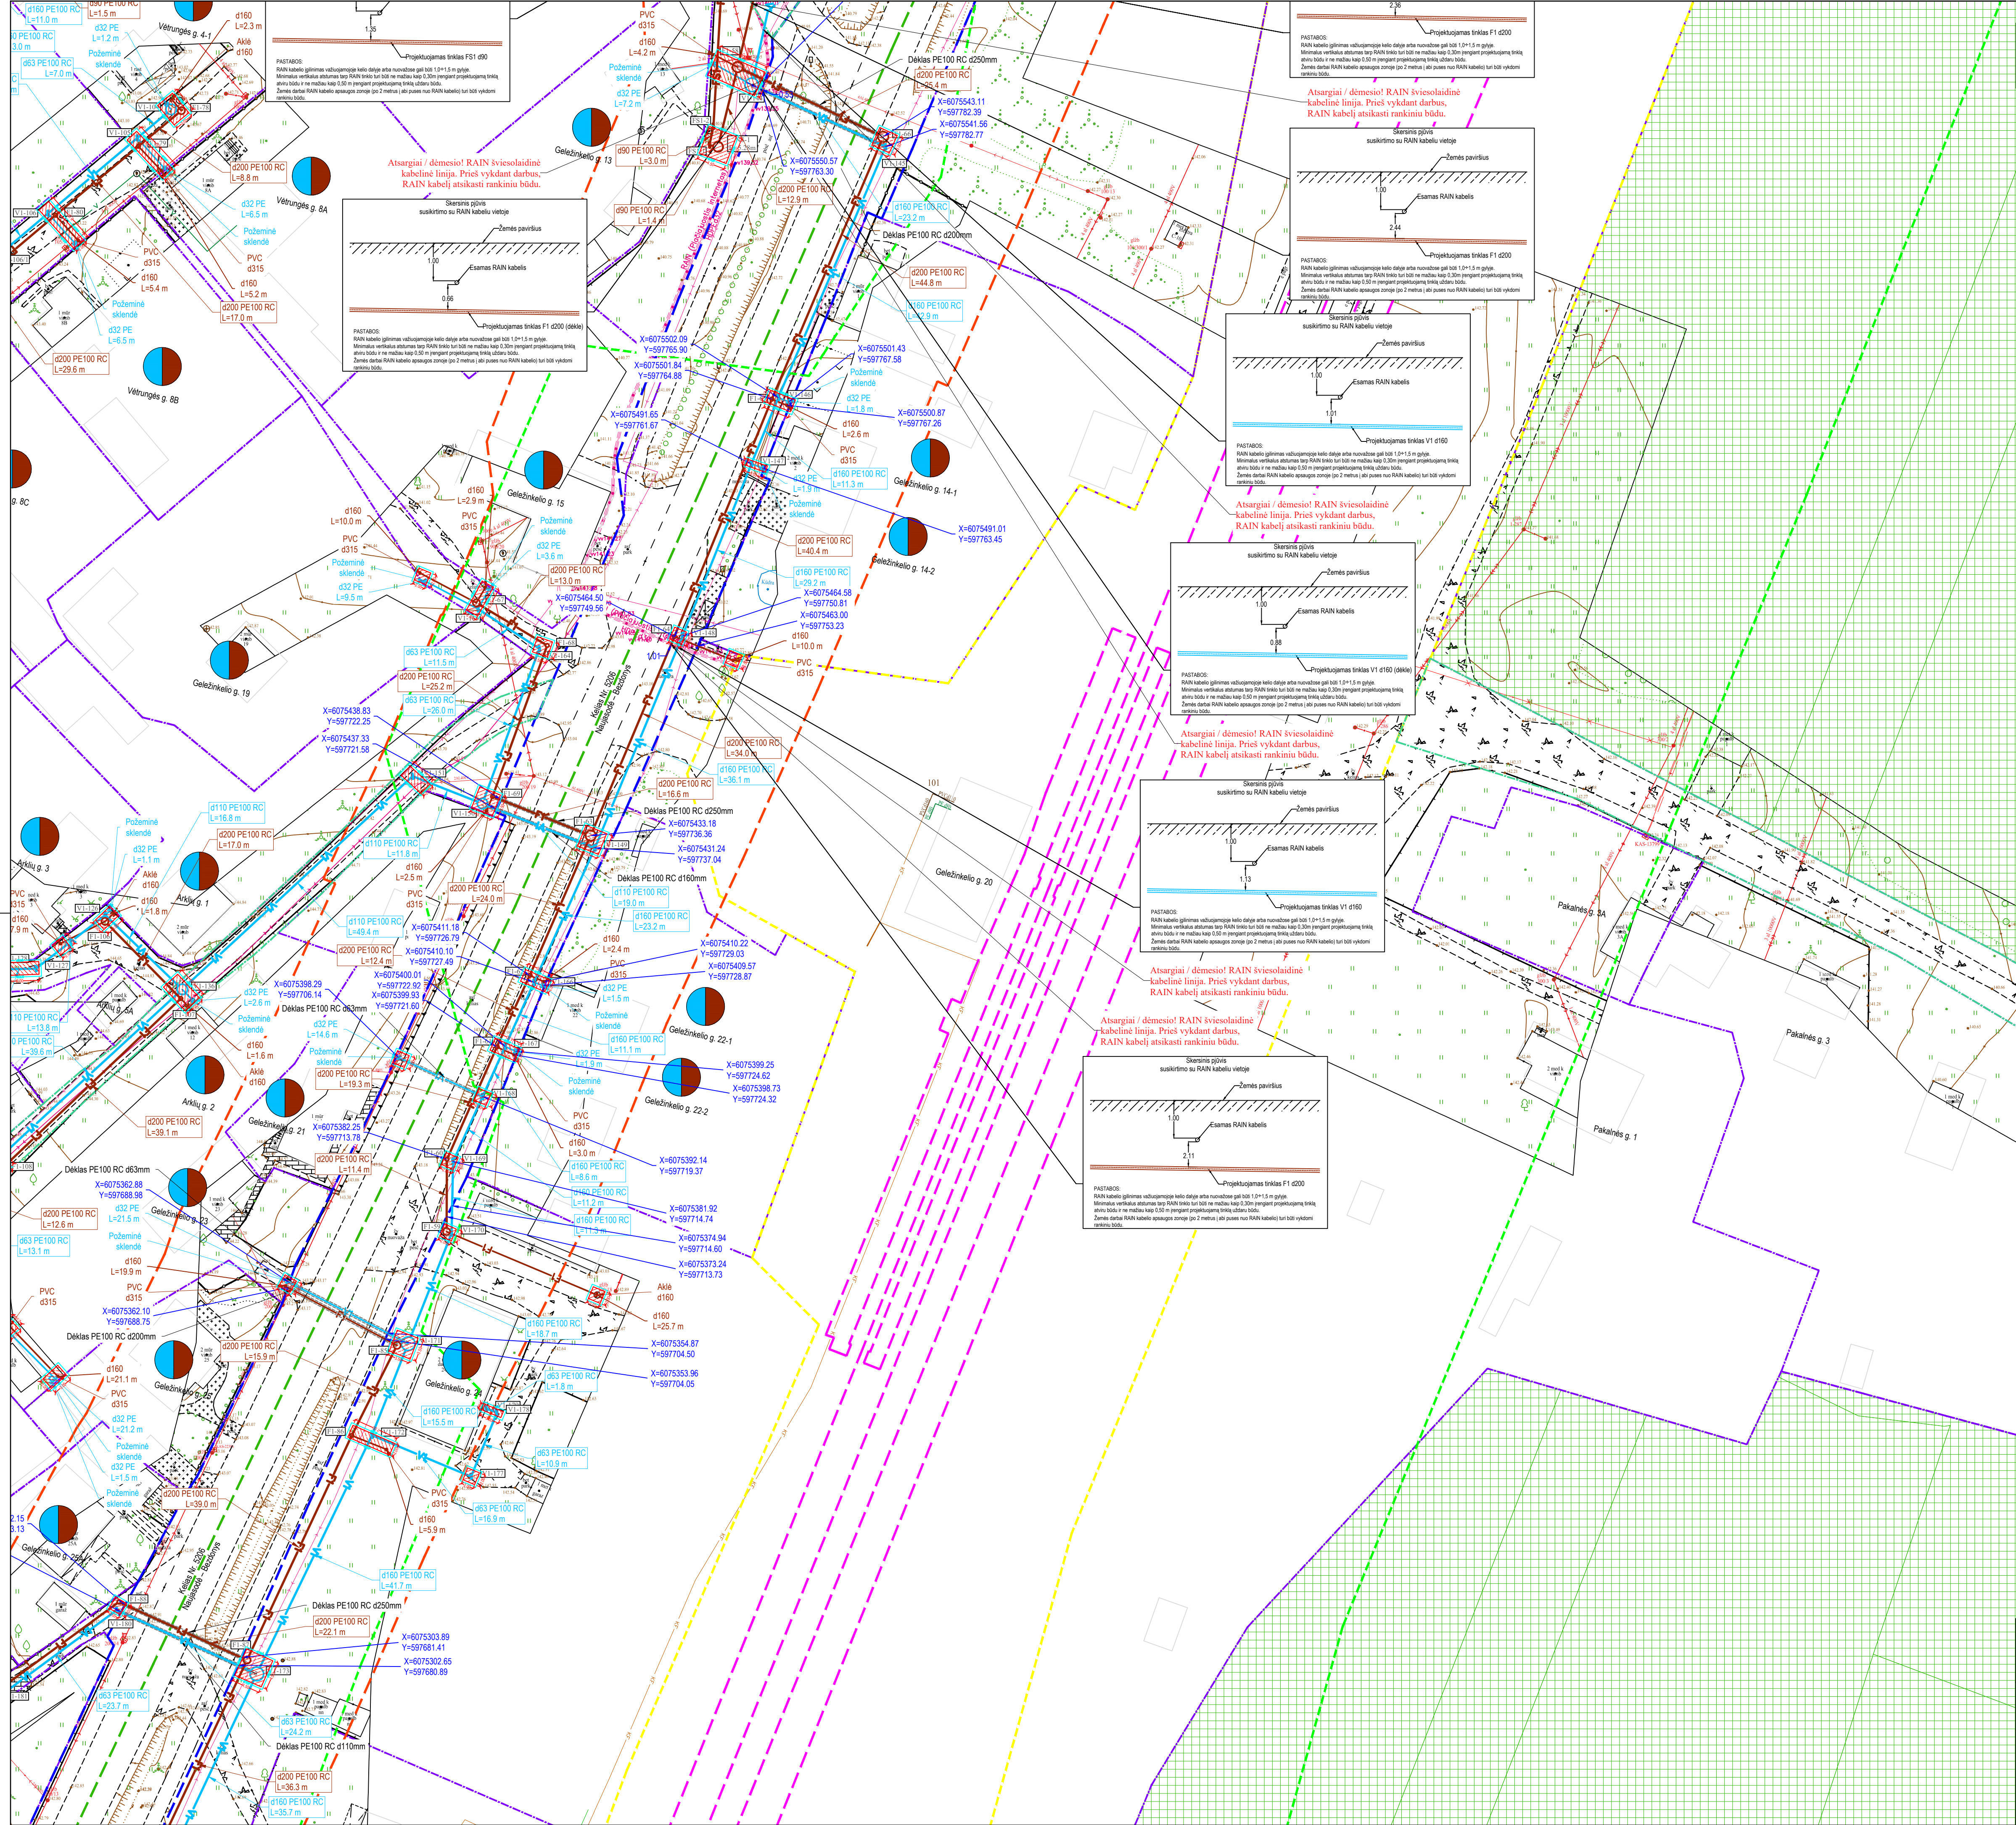


Topografinių ir inžinerinių tinklų planų erdvinių duomenų teikimas tikrinti ir tvarkyti (THIS)	Data		Prašymo Nr.
	Pateiktas	Ivykdytas	
	2023-10-17	2023-11-23	THISI-231017-072678

- SUTARTINIAI ŽYMĖJIMAI
- Geriamojo vandens tinklas
 - Butinių nuotekų tinklas
 - Slėginis butinių nuotekų tinklas
 - Anksčiau suprojektuotas vandenietinio tinklas
 - Anksčiau suprojektuotas butinių nuotekų tinklas
 - Inžinerinių tinklų ir įrenginių apsaugos zona
 - Registrata skylo riba
 - Neregistruota skylo riba
 - Registrata kelių skylo riba
 - Valstybinės reikšmės kelių skylo riba
 - Valstybinės reikšmės kelių apsaugos zona (20 m)
 - Valstybinės reikšmės kelių asfalto linija
 - Geležinkelio kelio juosta
 - Geležinkelio kelių ir jų įrenginių apsaugos zona (45 m)
 - Registruoti geležinkelio bėgių ašis
 - Esamas butinių nuotekų tinklas
 - Esamas slėginis nuotekų tinklas
 - Esamas paviršinių (lietusių) nuotekų tinklas
 - Esamas vandenietinio tinklas
 - Esamas ryšio kabelis
 - Esama ryšių kanalizacija
 - Esamas RAIN tinklas
 - Esamas 0.4 kV elektros kabelis
 - Esamas 10 kV elektros kabelis
 - Esamas oro linijos elektros kabelis
 - Esamas dujotiekio tinklas
 - Esama šiluminė trasa
 - Projektuojama asfalto danga
 - Darbo duobių/priedubių vietos
 - Kultūros paveldo objekto teritorija
 - Miesto žemė
 - Sklapiams, kuriems projektuojami vandenietinio įvydai ir darbai nuotekų išvadi
 - Medis/krūmas ir jo identifikacinis Nr.
 - Kertamas medis/krūmas
 - Nakinamas tinklas
 - Upės pakrantės apsaugos zona 10 m nuo upės kranto
 - Melioracinio griovio apsaugos zona 15 m
 - Projekto "Valstybinės reikšmės rajoninio kelio Nr. 5206 Naujasodė-Bezdonys ruožo nuo 3,587 iki 3,677 km kapitalinis remontas" riba

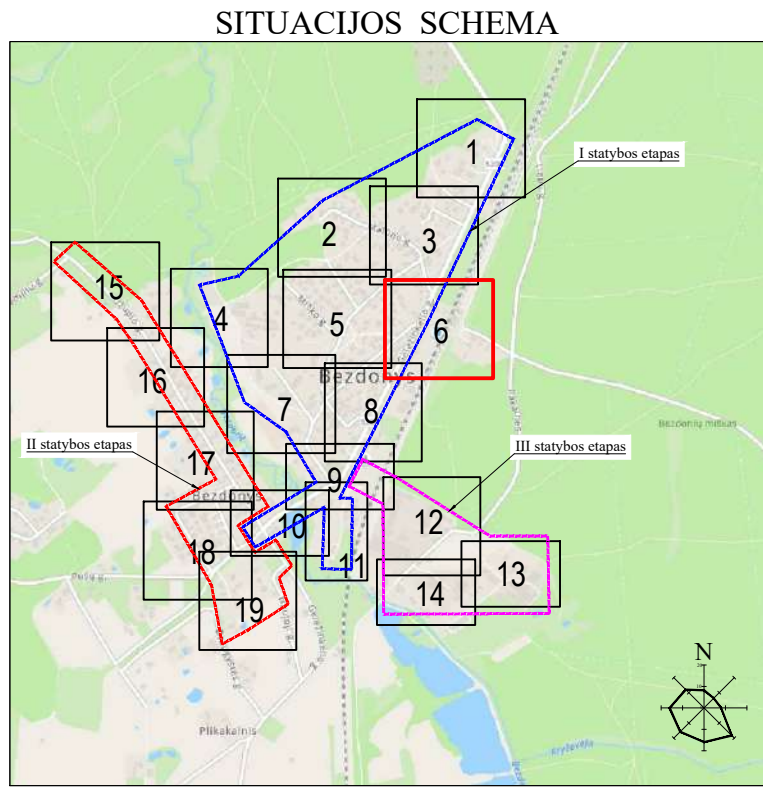


- DARBŲ ATLIKIMO PASTABOS:
- PROJEKTUOJAMŲ TINKLŲ KLOJIMO DARBUS GATVĖSE VYKDYTI MAŽIAUSIO EISMO INTENSIVYUMO METU. DIRBANT GATVĖJE (KELO JUOSTOJE) TURI BŪTI UŽTIKINTAS SAUGUS EISMAS. DARBO VIETOS GATVĖSE TURI BŪTI APTVERTOS PAGAL AUTOMOBILIŲ KELIŲ DARBO VIETŲ APTVERTIMO IR EISMO REGULIAVIMO Taisyklės TVDAER 12".
 - PRIEŠ PRADĖDANT INŽINERINIŲ TINKLŲ PAKLOJIMO DARBUS, SUTIKSLINTI SUSIKIRTIMO SU KLOJIMO TRASA ESANČIAS POŽEMINES KOMUNIKACIJAS SU EKSPLOATUOJANČIOSIOS ORGANIZACIJOS, ESANT 0.5 M ATSTUMAMS TARP SUSIKERTANČIŲ POŽEMINIŲ KOMUNIKACIJŲ, SUSIKIRTIMO VIETOSE ATLIKTI ŠURFAVIMO DARBUS ESAMŲ KOMUNIKACIJŲ AUKŠČIO PATIKSLINIMUI.
 - ŽEMĖS DARBUS VYKDYTI VADOVAUJANTIS STR 1.06.01:2016 (STATYBOS DARBAI STATINIO STATYBOS PRIEŽIŪRA) REIKALAVIMAIS.
 - PAKLOJUS INŽINERINIUS TINKLUS, ATSTATYTI IŠARDYTAS DANGAS IR ŽALIAS VEJAS IKI BUVUSIO LYGIO.
 - TINKLŲ TIESIMĄ NUMATYTI ATSKIRAIS RUOŽAIS, SUTEIKIANT GYVENTOJAMS GALIMYBĘ PRIVAŽIOTI PRIE NAMŲ IR KITŲ OBJEKTŲ.
 - NUOTEKŲ ŠALINIMO TINKLŲ STATYBOS NUMATOMAS UŽDARU BŪTU (BETRANSŽEINIŲ), SUSIKIRTIMO VIETOSE SU ESAMAIS DRENAŽO TINKLAIS, ATSTATYTI DRENAŽO RINKTUVUS NAUJOJIS MEDŽIAGOMIS PO 5 METRUS, O SAUSINTUVUS PO 3 METRUS (ARBA IKI SKLYPO RIBOS) NUO SUSIKIRTIMO VIETOS IR TIK, TUO ATVEJU, JEI JIE BUS PAŽEISTI.
 - KRAŠTO IR RAJONINIŲ KELIŲ JUOSTOSE, DARBAI TURI BŪTI ATLIKAMI TIK UŽDARU BŪDU, PEREIMAI PIR KELIA TURI BŪTI ĮRENGIAMIS SUŠIPIRNTI FIZINIŲ SAVYBŲ VAMZDŲ (DVISLUKIAI VAMZDŽIAI PE-RC).
 - STATANT AR REKONSTRUOJANT TINKLUS IR ATKASANT RYŠIO KABELIUS, JEI TURI BŪTI APSAUGOTI DEKLAI. PROJEKTUOJAMI TINKLAI TURI BŪTI NE ARČIAU KAIP 0.5 M NUO RYŠIO KABELIŲ. ATSAKOS GYVENTOJŲ PASIUNGIMUI TURI BŪTI ĮRENGTOS UŽ RYŠIO KABELIŲ NE MAŽIAU KAIP 0.5 M ATSTUMU.
 - STATANT AR REKONSTRUOJANT TINKLUS IR ATKASANT ELEKTROS KABELIUS, JEI TURI BŪTI APSAUGOTI SUDEGAMIEI DEKLAI. PROJEKTUOJAMI TINKLAI TURI BŪTI NE ARČIAU KAIP 0.5 M NUO ELEKTROS KABELIŲ. ATSAKOS GYVENTOJŲ PASIUNGIMUI TURI BŪTI ĮRENGTOS UŽ ELEKTROS KABELIŲ NE MAŽIAU KAIP 0.5 M ATSTUMU.

0	2023-10-10	Statybos leidimui, konkursui ir statybai
LAIDA	ISLEIDIMO DATA	LAIDOS STATUSAS. KEITIMO PRIEŽASTIS (JEI TAIKOMA)
KVAL. PATV. DOK. NR.	26429	STATINIO PROJEKTO PAVADINIMAS
PV	Gintas Stankus	STATINIO NUMERIS IR PAVADINIMAS
PDV	Jurgita Grublauskienė	V1, F1, FS1 - Vandenietinio ir nuotekų šalinimo tinklai
34245	Daniel Tomasevski	Vandenietinio ir nuotekų šalinimo tinklų planas
LT	STATYTOJAS IR (ARBA) UŽSAKOVAS	DOKUMENTO ŽYMUO
	UAB „Nemencinės komunalininkas“	AT-231-2114-XX-PP-B-01
		LAIDA LAPAS LAPŲ
		0 6 19

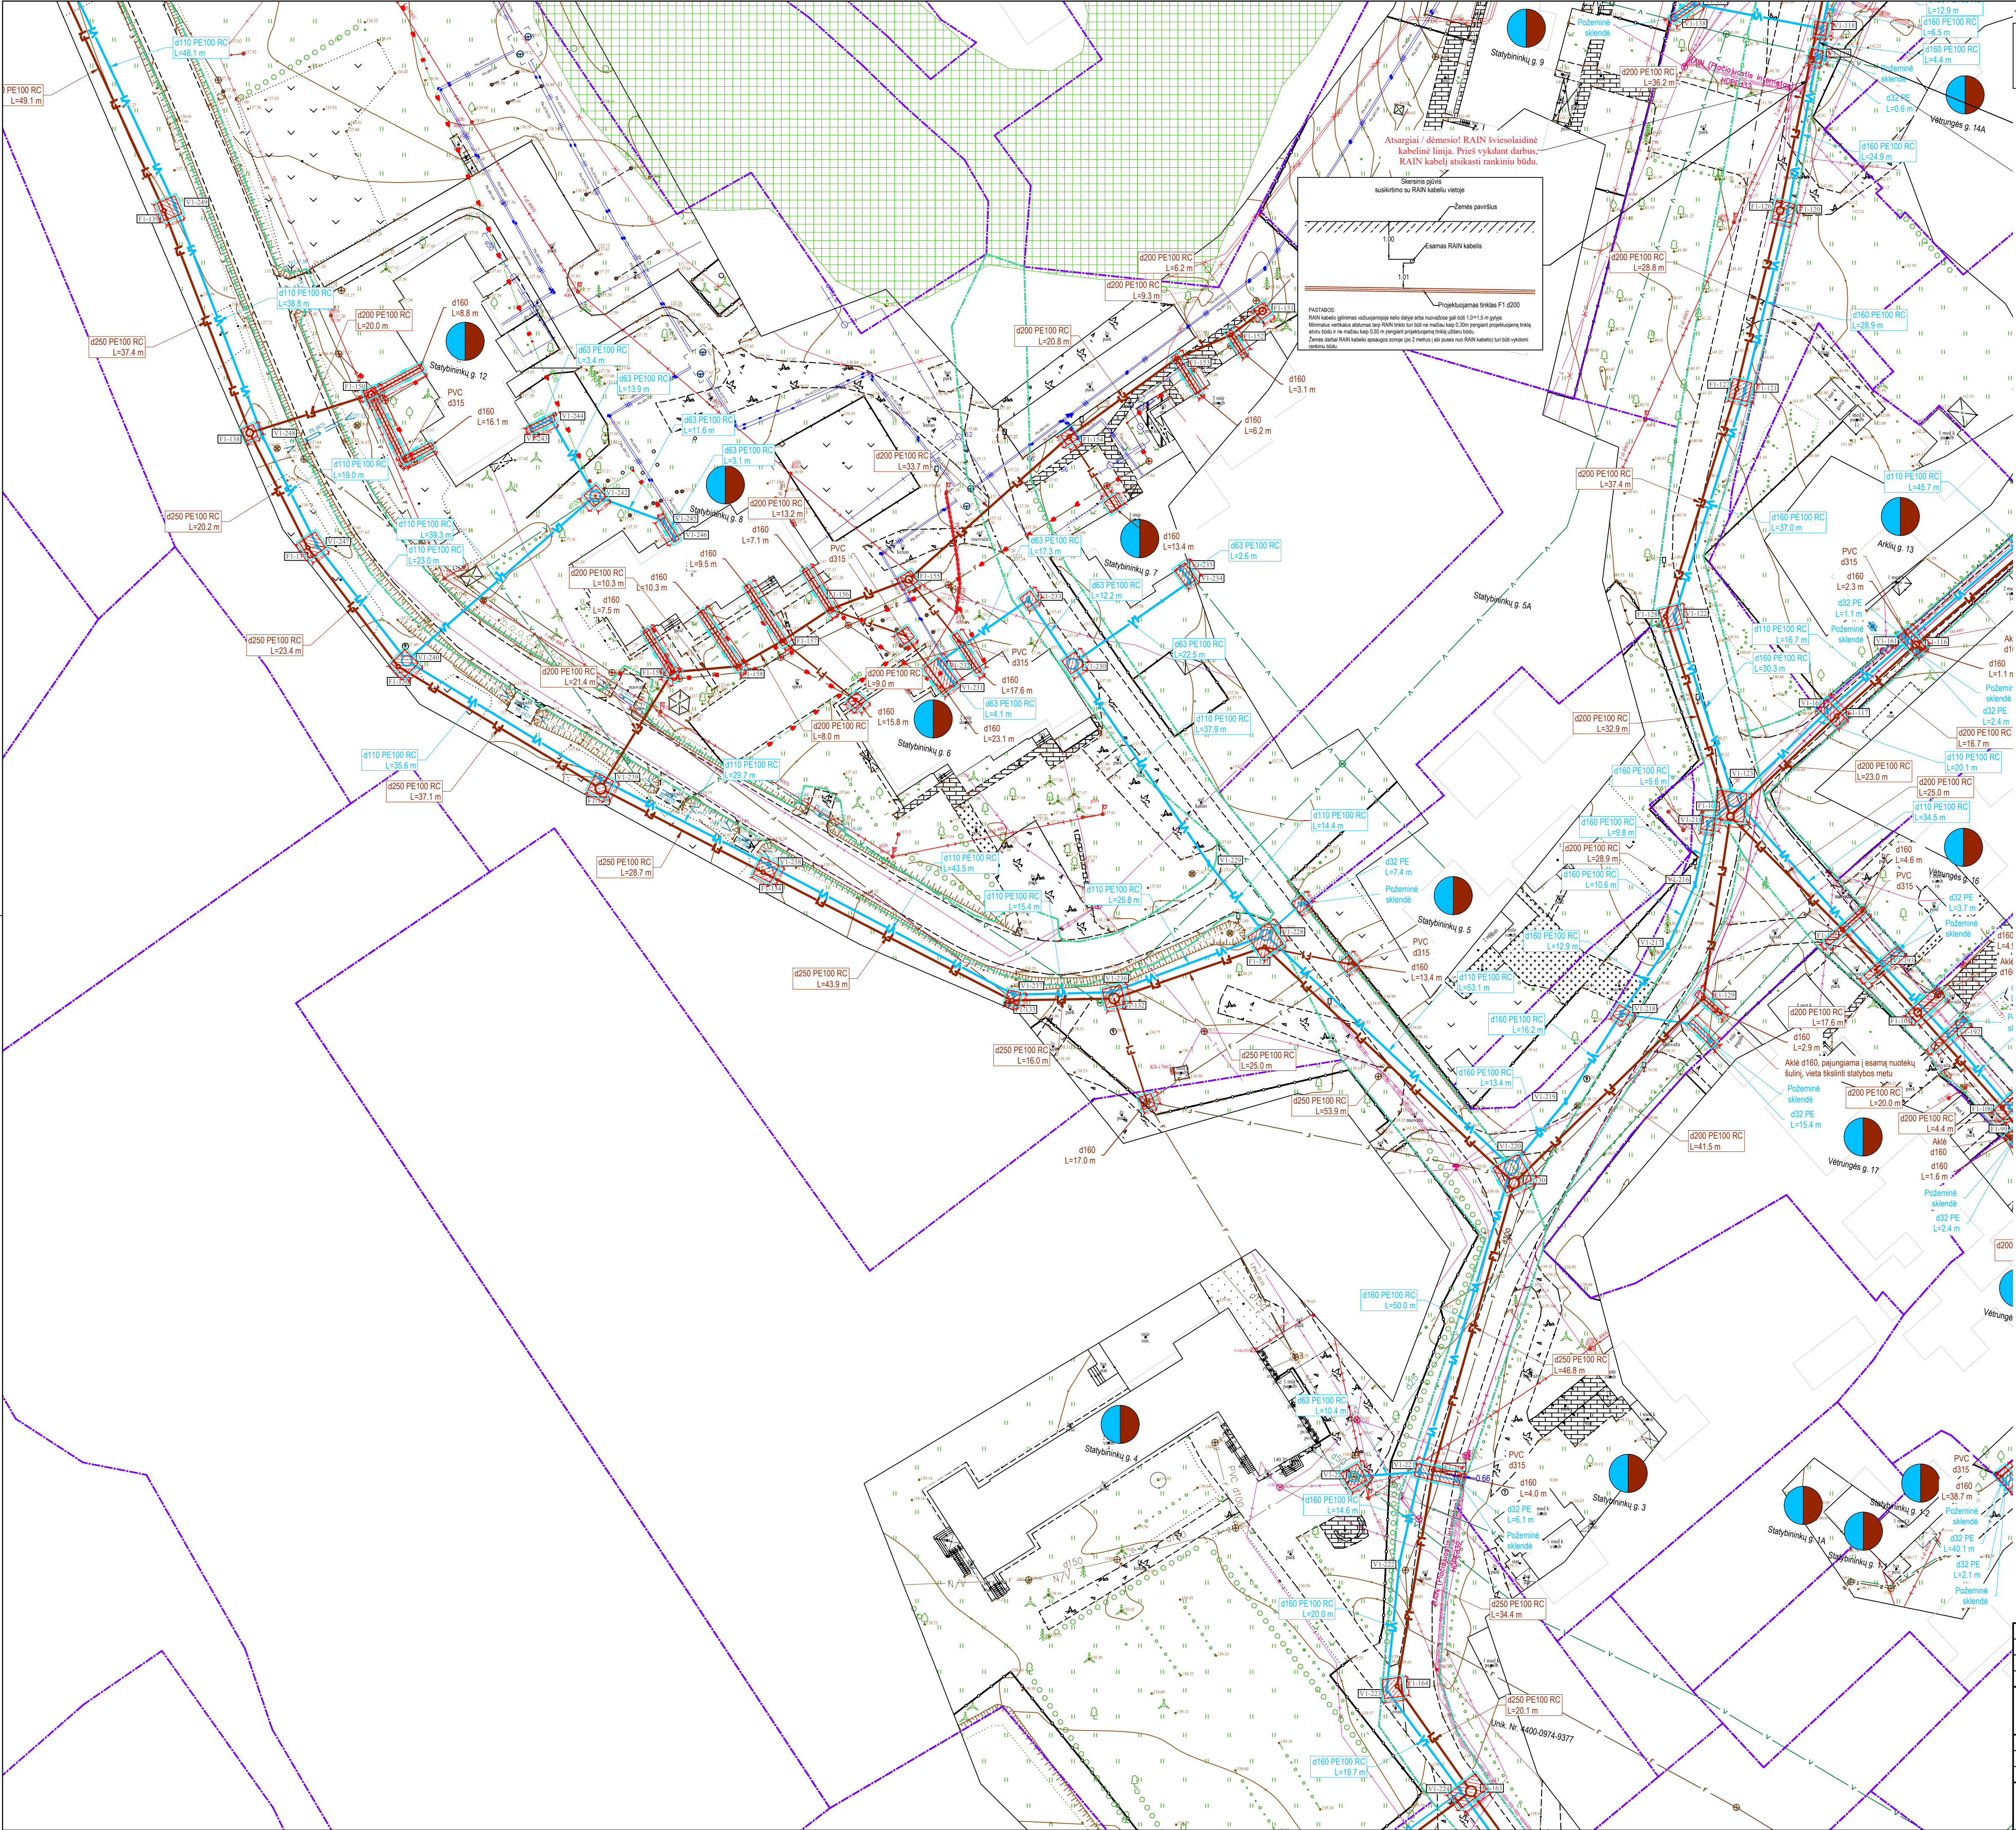


THIIS derinimo lentelė		Data		Prašymo Nr.
Topografinių ir inžinerinių tinklų planų erdvinių duomenų		Pateiktas	Ivykdytas	THIIS1-231017-072678
teikimas tikrinti ir tvarkyti (THIIS)		2023-10-17	2023-11-23	

- SUTARTINIAI ŽYMEJIMAI
- Geriamojo vandens tinklas
 - Buitinių nuotekų tinklas
 - FSI
 - Slėginis buitinių nuotekų tinklas
 - VIA
 - Anksčiau suprojektuotas vandentiekio tinklas
 - FIA
 - Anksčiau suprojektuotas buitinių nuotekų tinklas
 - Inžinerinių tinklų ir įrenginių apsaugos zona
 - Registruota sklypo riba
 - Neregistruota sklypo riba
 - Registruota kelio sklypo riba
 - Valstybinės reikšmės kelio sklypo riba
 - Valstybinės reikšmės kelio apsaugos zona (20 m)
 - Valstybinės reikšmės kelio asinė linija
 - Geležinkelio kelio juosta
 - Geležinkelio kelių ir jų įrenginių apsaugos zona (45 m)
 - Registruoti geležinkelio bėgų ašis
 - f
 - Esamas buitinių nuotekų tinklas
 - KS
 - Esamas slėginis nuotekų tinklas
 - D
 - Esamas paviršinių (lietaus) nuotekų tinklas
 - v
 - Esamas drenazo tinklas
 - T
 - Esamas vandentiekio tinklas
 - Esamas ryšio kabelis
 - Esama ryšių kanalizacija
 - Esamas RAIN tinklas
 - Esamas 0,4 kV elektros kabelis
 - Esamas 10 kV elektros kabelis
 - Esamas oro linijos elektros kabelis
 - Esamas dujotiekio tinklas
 - Esama šiluminė trasa
 - Projektuojama asfalto danga
 - Darbo duobių/priedubio vietos
 - Kultūros paveldo objekto teritorija
 - Miško žemė
 - Sklypai, kuriems projektuojami vandentiekio įvadai ir/arba nuotekų išvadai
 - Medis/krūmas ir jo identifikacinis Nr.
 - Kertamas medis/krūmas
 - Naikinamas tinklas
 - Upės pakrantės apsaugos zona 10 m nuo upės kranto
 - Melioracinio griovio apsaugos zona 15 m
 - Projekto "Valstybinės reikšmės rajoninio kelio Nr. 5206 Naujasidė-Bėdonys nuo 3,587 iki 3,677 km kapitalinis remontas" riba

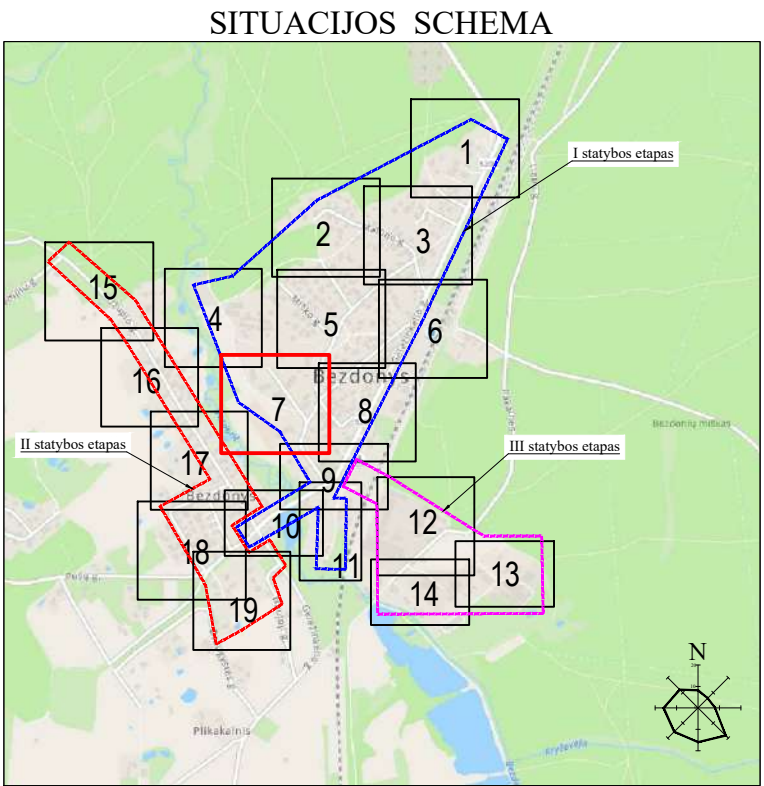


- DARBŲ ATLIKIMO PASTABOS:
- PROJEKTUOJAMŲ TINKLŲ KLOJIMO DARBUS GATVĖSE VYKDYTI MAŽIAUSIO EISMO INTENSIVYUMO METU. DIRBANT GATVĖJE (KELO JUOSTOJE) TURI BŪTI UŽTIKINTAS SAUGUS EISMAS. DARBO VIETOS GATVĖSE TURI BŪTI APTVERTOS PAGAL "AUTOMOBILIŲ KELIŲ DARBO VIETŲ APTVĖRIMO IR EISMO REGULAVIMO Taisyklės" TVAR 12".
 - PRIŠ PRADĖDANT INŽINERINIŲ TINKLŲ KLOJIMO DARBUS, SUTIKSLINTI SUSIKIRTIMO SU KLOJIMO TRASA ESANČIAS POŽEMINES KOMUNIKACIJAS SU EKSPLOATUOJANČIOMIS ORGANIZACIJOMIS. ESANT 0,5 M ATSTUMAMS TARP SUSIKERTANČIŲ POŽEMINIŲ KOMUNIKACIJŲ, SUSIKIRTIMO VIETOSE ATLIKTI ŠURFAVIMO DARBUS ESAMŲ KOMUNIKACIJŲ AUKŠČIO PATIKSLINIMUI.
 - ŽEMĖS DARBUS VYKDYTI VADOVAUJANTIS STR 1.06.01:2016 (STATYBOS DARBAI. STATINIO STATYBOS PRIEŽIŪRA) REIKALAVIMAIS.
 - PAKLIOJUS INŽINERINIUS TINKLUS, ATSTATYTI IŠARDYTAS DANGAS IR ŽALIAS VEJAS IKI BUVUSIO LYGIO.
 - TINKLŲ TIESIMĄ NUMATYTI ATSKIRAIS RUOŽAIS, SUTEIKIANT GYVENTOJAMS GALIMYBĘ PRIVAŽIOTI PRIE NAMŲ IR KITŲ OBJEKTŲ.
 - NUOTEKŲ ŠALINIMO TINKLŲ STATYBOS NUMATOMAS UŽDARU BŪTU (BETRANŠĖJINIŲ), SUSIKIRTIMO VIETOSE SU ESAMAIS DRENAŽO TINKLAIS, ATSTATYTI DRENAŽO RINKTUVUS NAUJOMIS MEDŽIAGOMIS PO 5 METRUS, O SAUSINTUVUS PO 3 METRUS (ARBA IKI SKLYPO RIBOS) NUO SUSIKIRTIMO VIETOS IR TIK, TUO ATVEJU, JEI JIE BUS PAŽEISTI.
 - KRAŠTO IR RAJONINIŲ KELIŲ JUOSTOSE, DARBAI TURI BŪTI ATLIKAMI TIK UŽDARU BŪDU. PEREIMAI PER KELIĄ TURI BŪTI ĮRENGIAMIS SUŠIPIRNTI VAMZDŽŲ SAVYBIŲ VAMZDŽŲ (DVIVISLOKSMIAI VAMZDŽIAI PE-RC).
 - STATANT AR REKONSTRUOJANT TINKLUS IR ATKASANT RYŠIO KABELIUS, JIE TURI BŪTI APSAUGOTI DĖKLAIŠ. PROJEKTUOJAMI TINKLAI TURI BŪTI NE ARČIAU KAIP 0,5 M NUO RYŠIO KABELIŲ. ATSAKOS GYVENTOJŲ PASIUNGIMUI TURI BŪTI ĮRENGTOS UŽ RYŠIO KABELIŲ NE MAŽIAU KAIP 0,5 M ATSTUMU.
 - STATANT AR REKONSTRUOJANT TINKLUS IR ATKASANT ELEKTROS KABELIUS, JIE TURI BŪTI APSAUGOTI SUDEDAMAIS DĖKLAIŠ. PROJEKTUOJAMI TINKLAI TURI BŪTI NE ARČIAU KAIP 0,5 M NUO ELEKTROS KABELIŲ. ATSAKOS GYVENTOJŲ PASIUNGIMUI TURI BŪTI ĮRENGTOS UŽ ELEKTROS KABELIŲ NE MAŽIAU KAIP 0,5 M ATSTUMU.

0	2023-10-10	Statybos leidimui, konkursui ir statybai			
LAIDA	ISLEIDIMO DATA	LAIDOS STATUSAS. KEITIMO PRIEŽASTIS (JEI TAIKOMA)			
KVAL. PATV. DOK. NR.	atomis Žemėmų g. 139, Vilnius Tel. (8-5) 2728334, Faks. (8-5) 2031280		STATINIO PROJEKTO PAVADINIMAS Vandentiekio ir nuotekų šalinimo tinklų Geležinkelio g., Šilo g., Trampų g., Malmo g., Vėtrungės g., Arklio g., Starybinių g., Pakalio g., Bezdonyų m., bei Ušupio g. Kranto g. Pasių g., Naujoji g., Drangosės g., Bezdonyų k., Bezdonyų sen., Vilniaus r. statybos projektas		
26429	PV	Gintas Stankus		STATINIO NUMERIS IR PAVADINIMAS, DOKUMENTO PAVADINIMAS	
34245	PDV	Jurgita Grubliauskienė		V1, F1, FS1 - Vandentiekio ir nuotekų šalinimo tinklai	
	Proj.	Daniel Tomasevičius		Vandentiekio ir nuotekų šalinimo tinklų planas	
	STATYTOJAS IR (ARBA) UŽSAKOVAS		MI-500		
	UAB „Nemencinės komunalininkas“		DOKUMENTO ŽYMUO		
LT			LAIDA LAPAS LAPŲ		
			AT-231-2114-XX-PP-B-01		
			0	7	19

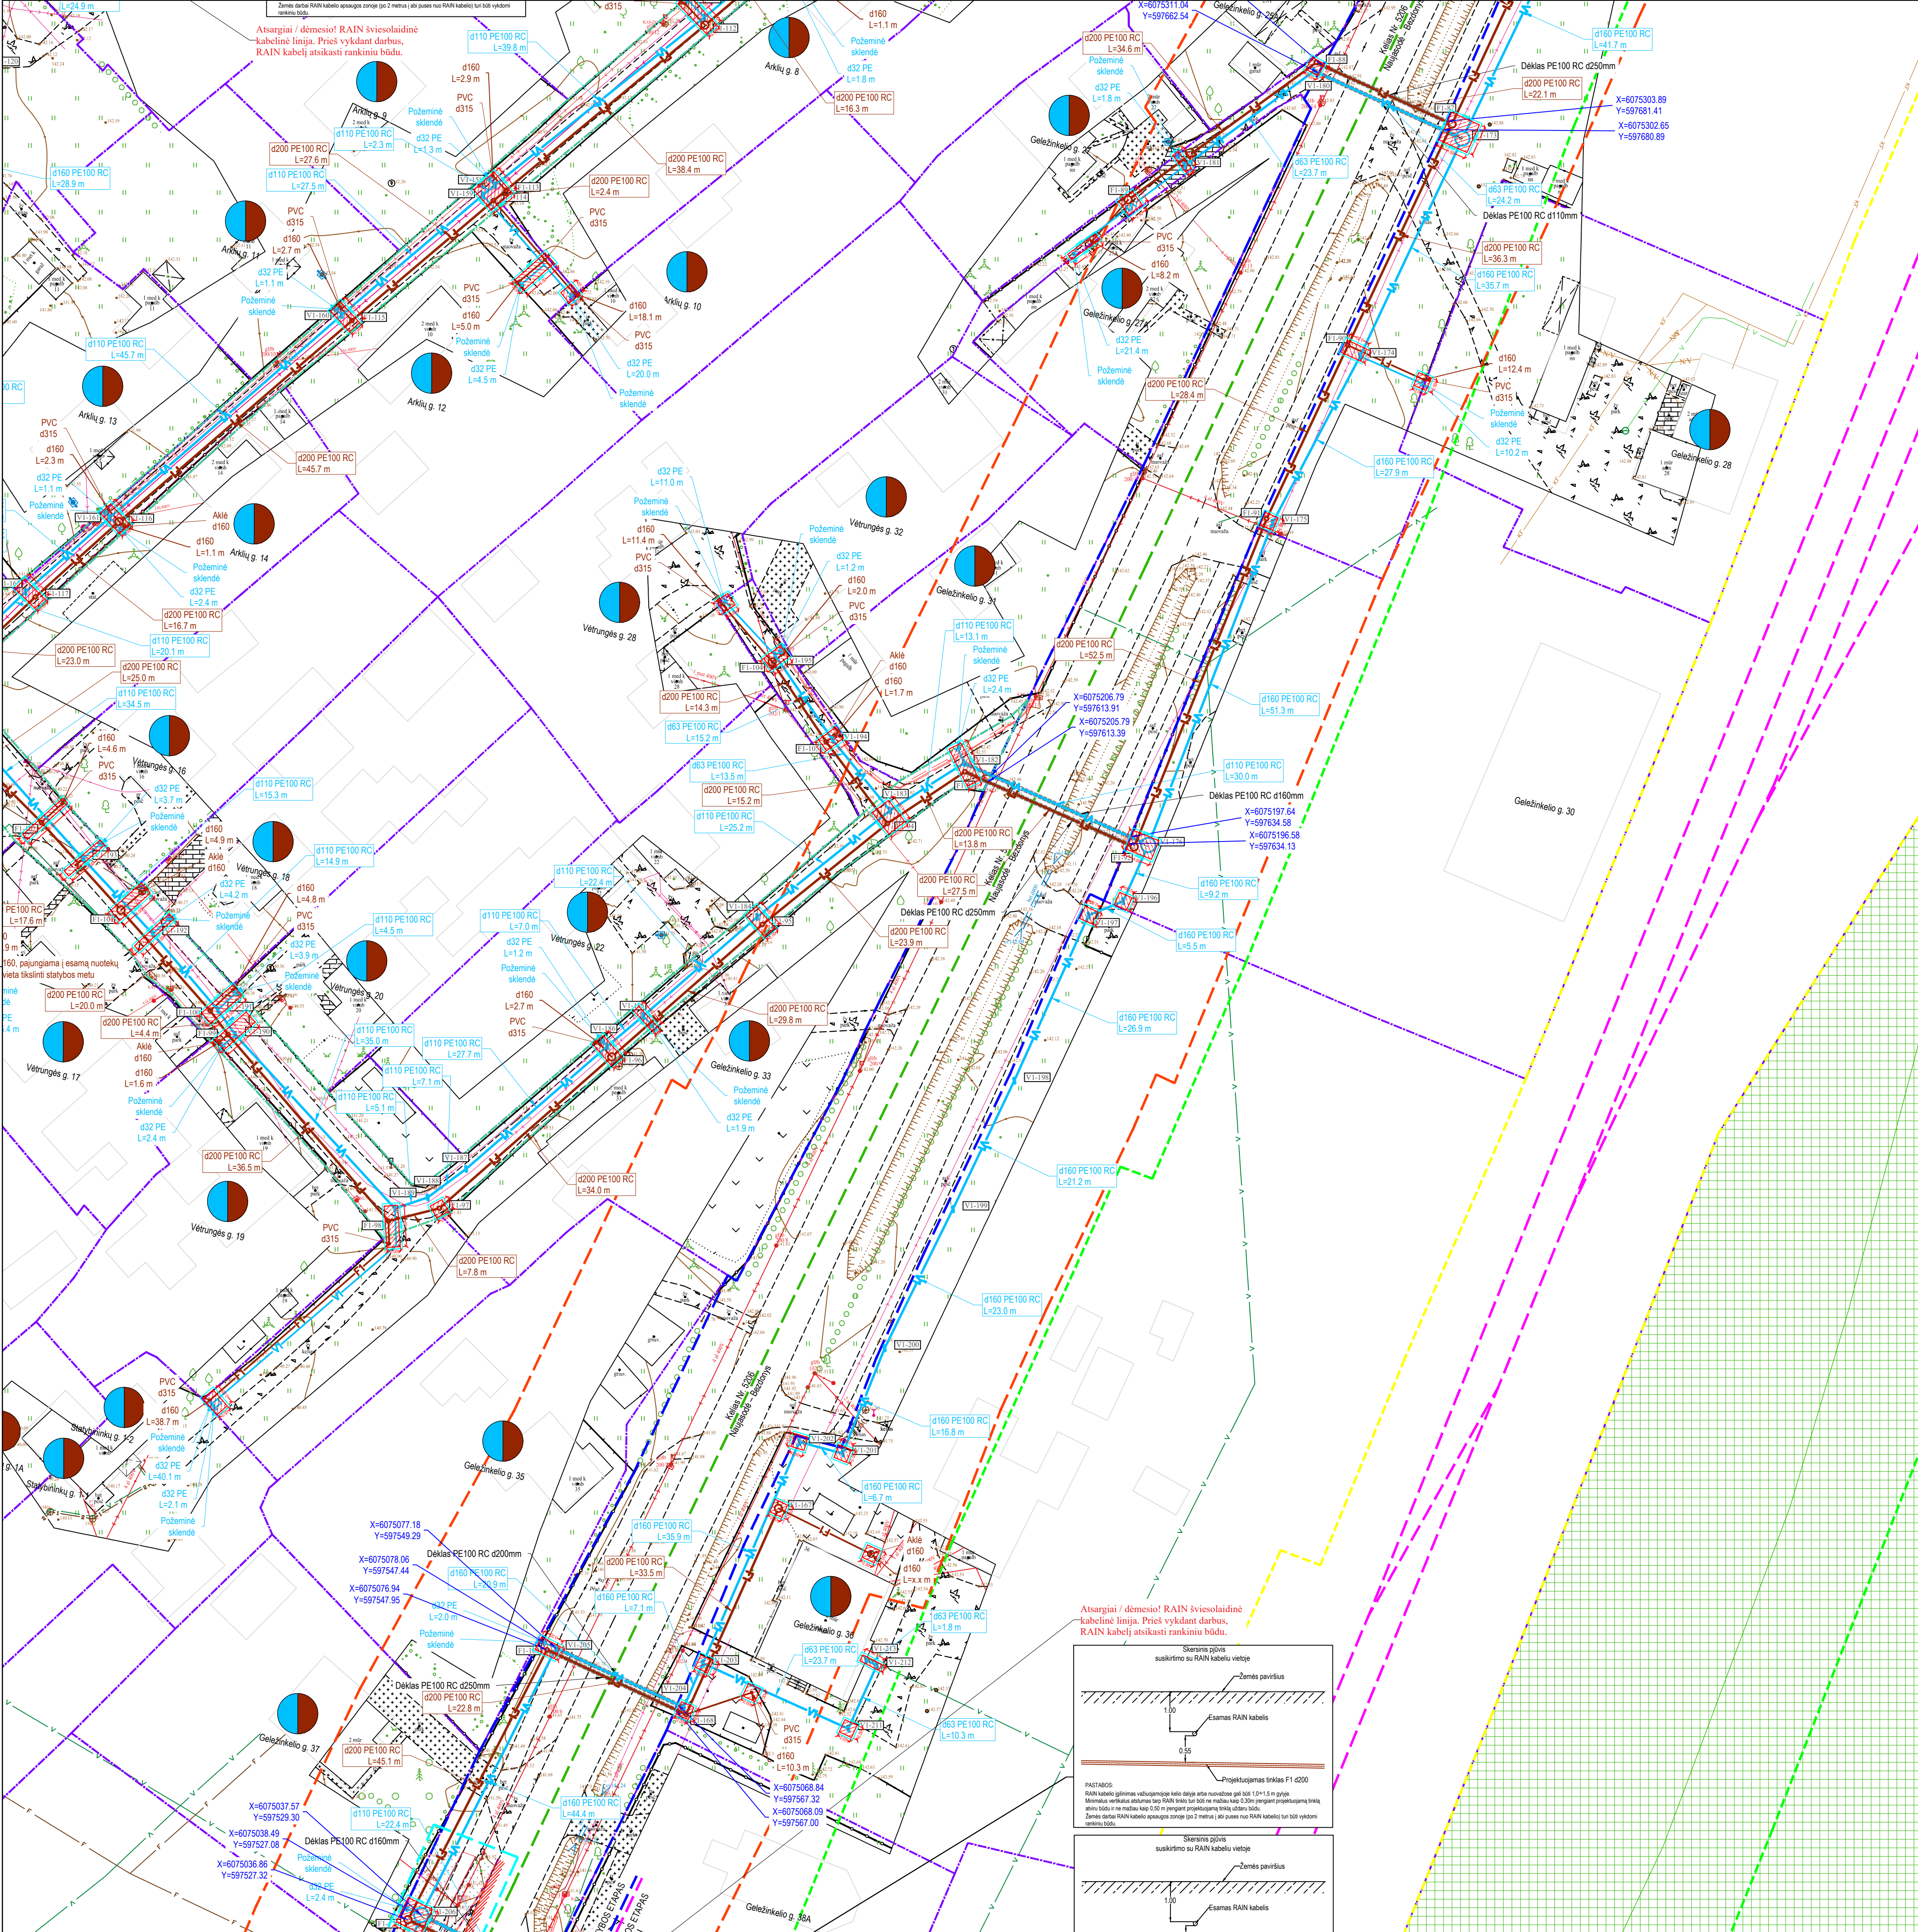


Topografinių ir inžinerinių tinklų planų erdvinių duomenų teikimas tikrinti ir tvarkyti (THIS)	Data		Prašymo Nr.
	Pateiktas	Ivykdytas	
	2023-10-17	2023-11-23	THIIS-231017-072678

- SUTARTINIAI ŽYMĖJIMAI
- Geriamojo vandens tinklas
 - Buitinių nuotekų tinklas
 - Slėginis buitinių nuotekų tinklas
 - Anksčiau suprojektuotas vandentiekio tinklas
 - Anksčiau suprojektuotas buitinių nuotekų tinklas
 - Inžinerinių tinklų ir įrenginių apsaugos zona
 - Registruota sklypo riba
 - Neregistruota sklypo riba
 - Registruota kelio sklypo riba
 - Valstybinės reikšmės kelio sklypo riba
 - Valstybinės reikšmės kelio apsaugos zona (20 m)
 - Valstybinės reikšmės kelio asinė linija
 - Geležinkelio kelio juosta
 - Geležinkelio kelių ir jų įrenginių apsaugos zona (45 m)
 - Registruoti geležinkelio bėgų ašis
 - Esamas buitinių nuotekų tinklas
 - Esamas slėginis nuotekų tinklas
 - Esamas paviršinių (liečiamų) nuotekų tinklas
 - Esamas drenazo tinklas
 - Esamas vandentiekio tinklas
 - Esamas ryšio kabelis
 - Esama ryšių kanalizacija
 - Esamas RAIN tinklas
 - Esamas 0,4 kV elektros kabelis
 - Esamas 10 kV elektros kabelis
 - Esamas oro linijos elektros kabelis
 - Esamas dujotiekio tinklas
 - Esama šiluminė trasa
 - Projektuojama asfalto danga
 - Darbo duobų/prieduobių vietos
 - Kultūros paveldo objekto teritorija
 - Miško žemė
 - Sklypai, kuriems projektuojami vandentiekio įvydai ir/arba nuotekų išvada
 - Medis/krūmas ir jo identifikacinis Nr.
 - Kertamas medis/krūmas
 - Naikinamas tinklas
 - Upės pakrantės apsaugos zona 10 m nuo upės kranto
 - Melioracinio griovio apsaugos zona 15 m
 - Projekto "Valstybinės reikšmės rajoninio kelio Nr. 5206 Naujasodė-Bezdonys ruožo nuo 3,587 iki 3,677 km kapitalinis remontas" riba

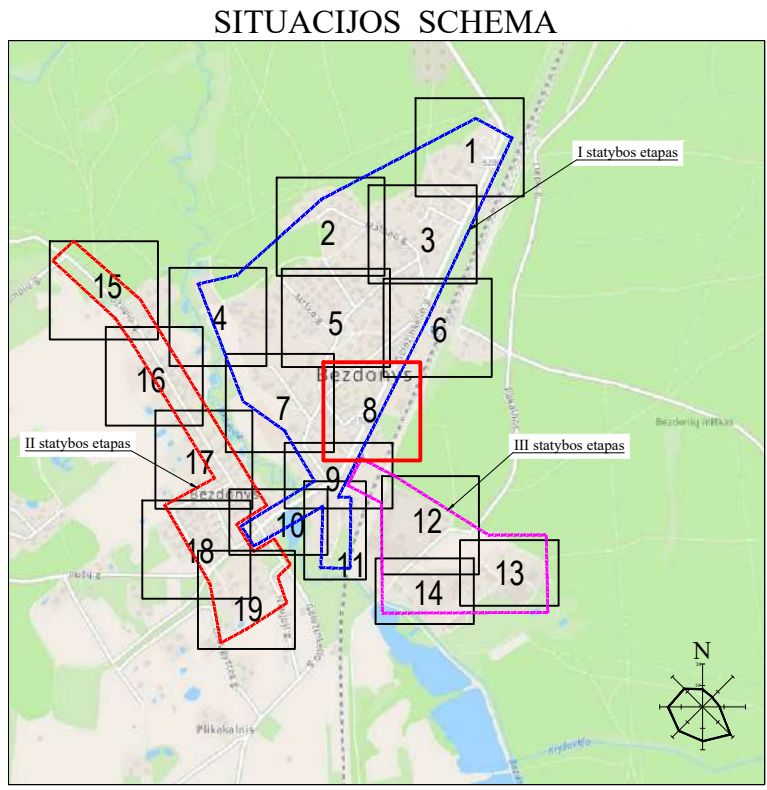

DARBŲ ATLIKIMO PASTABOS:			
1. PROJEKTUOJAMŲ TINKLŲ KLOJIMO DARBUS GATVĖSE VYKDYTI MAŽIAUSIO EISMO INTENSIVUMO METU. DIRBANT GATVĖJE (KELIO JUOSTOJE) TURI BŪTI UŽTIKINTAS SAUGUS EISMAS. DARBO VIETOS GATVĖSE TURI BŪTI APTVERTOS PAGAL "AUTOMOBILIŲ KELIŲ DARBO VIETŲ EISMO REGULIAVIMO Taisyklės" T.2 p.17.			
2. PRIEŠ PRADĖDANT INŽINERINIŲ TINKLŲ PAKLOJIMO DARBUS, SUTIKSLINTI SUSIKIRTIMO SU KLOJIMO TRASA ESANČIAS POŽEMINES KOMUNIKACIJAS SU EKSPLOATAUJANČIOMIS ORGANIZACIJOMIS. ESANT 0,5 M ATSTUMAMS TARP SUSIKERTANČIŲ POŽEMINIŲ KOMUNIKACIJŲ, SUSIKIRTIMO VIETOSE ATLIKTI ŠURFAVIMO DARBUS ESAMŲ KOMUNIKACIJŲ AUKŠČIO PATIKSLINIMUI.			
3. ŽEMĖS DARBUS VYKDYTI VADOVAUJANTIS STR 1.06.01:2016 (STATYBOS DARBAI. STATINIO STATYBOS PRIEŽIŪRA) REIKALAVIMAIS.			
4. PAKLOJUS INŽINERINIS TINKLUS, ATSTATYTI IŠARDYDAMI DANGAS IR ŽALIAS VEJAS IKI BUVOVUS LYGIO.			
5. TINKLŲ TIESIMĄ NUMATYTI ATSKIRIAS RUOŽAIS, SUTEIKTANT GYVENTOJAMS GALIMYBĘ PRIVAŽIUOTI PRIE NAMŲ IR KITŲ OBJEKTŲ.			
6. NUOTEKŲ ŠALINIMO TINKLŲ STATYBOS NUMATOMAS UŽDARU BŪTU (BETRAŠĖJINIŲ), SUSIKIRTIMO VIETOSE SU ESAMAIS DRENAŽO TINKLAIS, ATSTATYTI DRENAŽO RINKTUVUS NAUJOMIS MEDŽIAGOMIS PO 5 METRUS, O SAUSINTUVUS PO 3 METRUS (ARBA IKI SKLYPO RIBOS) NUO SUSIKIRTIMO VIETOS IR TIK, TUO ATVEJU, JEI JIE BŪS PAŽEISTI.			
7. KRAŠTO IR RAJONINIŲ KELIŲ JUOSTOSE, DARBAI TURI BŪTI ATLIKAMI TIK UŽDARU BŪDU. PEREJIMAI PER KELIĄ TURI BŪTI ĮRENGIAMSI IŠ SUSTIPRINTŲ FIZINIŲ SAVYBIŲ VAMZDŽIŲ (DVISLUOKSNIAI VAMZDŽIAI PE-RC).			
8. STATANT AR REKONSTRUOJANT TINKLUS IR ATKASANT RYŠIO KABELIUS, JIE TURI BŪTI APSAUGOTI DEKLAIŠ. PROJEKTUOJAMI TINKLAI TURI BŪTI NE ARČIAU KAIP 0,5 M NUO RYŠIO KABELIŲ. ATŠAKOS GYVENTOJŲ PASIUNGIMUI TURI BŪTI ĮRENGTOS UŽ RYŠIO KABELIŲ NE MAŽIAU KAIP 0,5 M ATSTUMU.			
9. STATANT AR REKONSTRUOJANT TINKLUS IR ATKASANT ELEKTROS KABELIUS, JIE TURI BŪTI APSAUGOTI SUDEDAMAIS DEKLAIŠ. PROJEKTUOJAMI TINKLAI TURI BŪTI NE ARČIAU KAIP 0,5 M NUO ELEKTROS KABELIŲ. ATŠAKOS GYVENTOJŲ PASIUNGIMUI TURI BŪTI ĮRENGTOS UŽ ELEKTROS KABELIŲ NE MAŽIAU KAIP 0,5 M ATSTUMU.			
0	2023-10-10	Statybos leidimui, konkursui ir statybai	
LAIDA		LAIDOS STATUSAS. KEITIMO PRIEŽASTIS (JEI TAIKOMA)	
KVAL. PATV. DOK. NR.		STATINIO PROJEKTO PAVADINIMAS	
26429		Vandentiekio ir nuotekų šalinimo tinklų Geležinkelio g., Šilo g., Trumposio g., Malino g., Vėtrungės g., Arklių g., Statybinių g., Pakalnės g., Bezdonių mstl., bei Užupio g., Kranto g., Pėjų g., Naujojo g., Druonų g., Bezdonių k., Bezdonių sen., Vilniaus v. statybos projekto	
34245		STATINIO NUMERIS IR PAVADINIMAS. DOKUMENTO PAVADINIMAS	
Proj.		VI, FI, FSI - Vandentiekio ir nuotekų šalinimo tinklai	
STATYTOJAS IR (ARBA) UŽSAKOVAS		DOKUMENTO ŽYMUO	
UAB „Nemėnės komunalininkas“		LAIDA LAPAS LAPŲ	
LT		AT-231-2114-XX-PP-B-01	
		0 8 19	

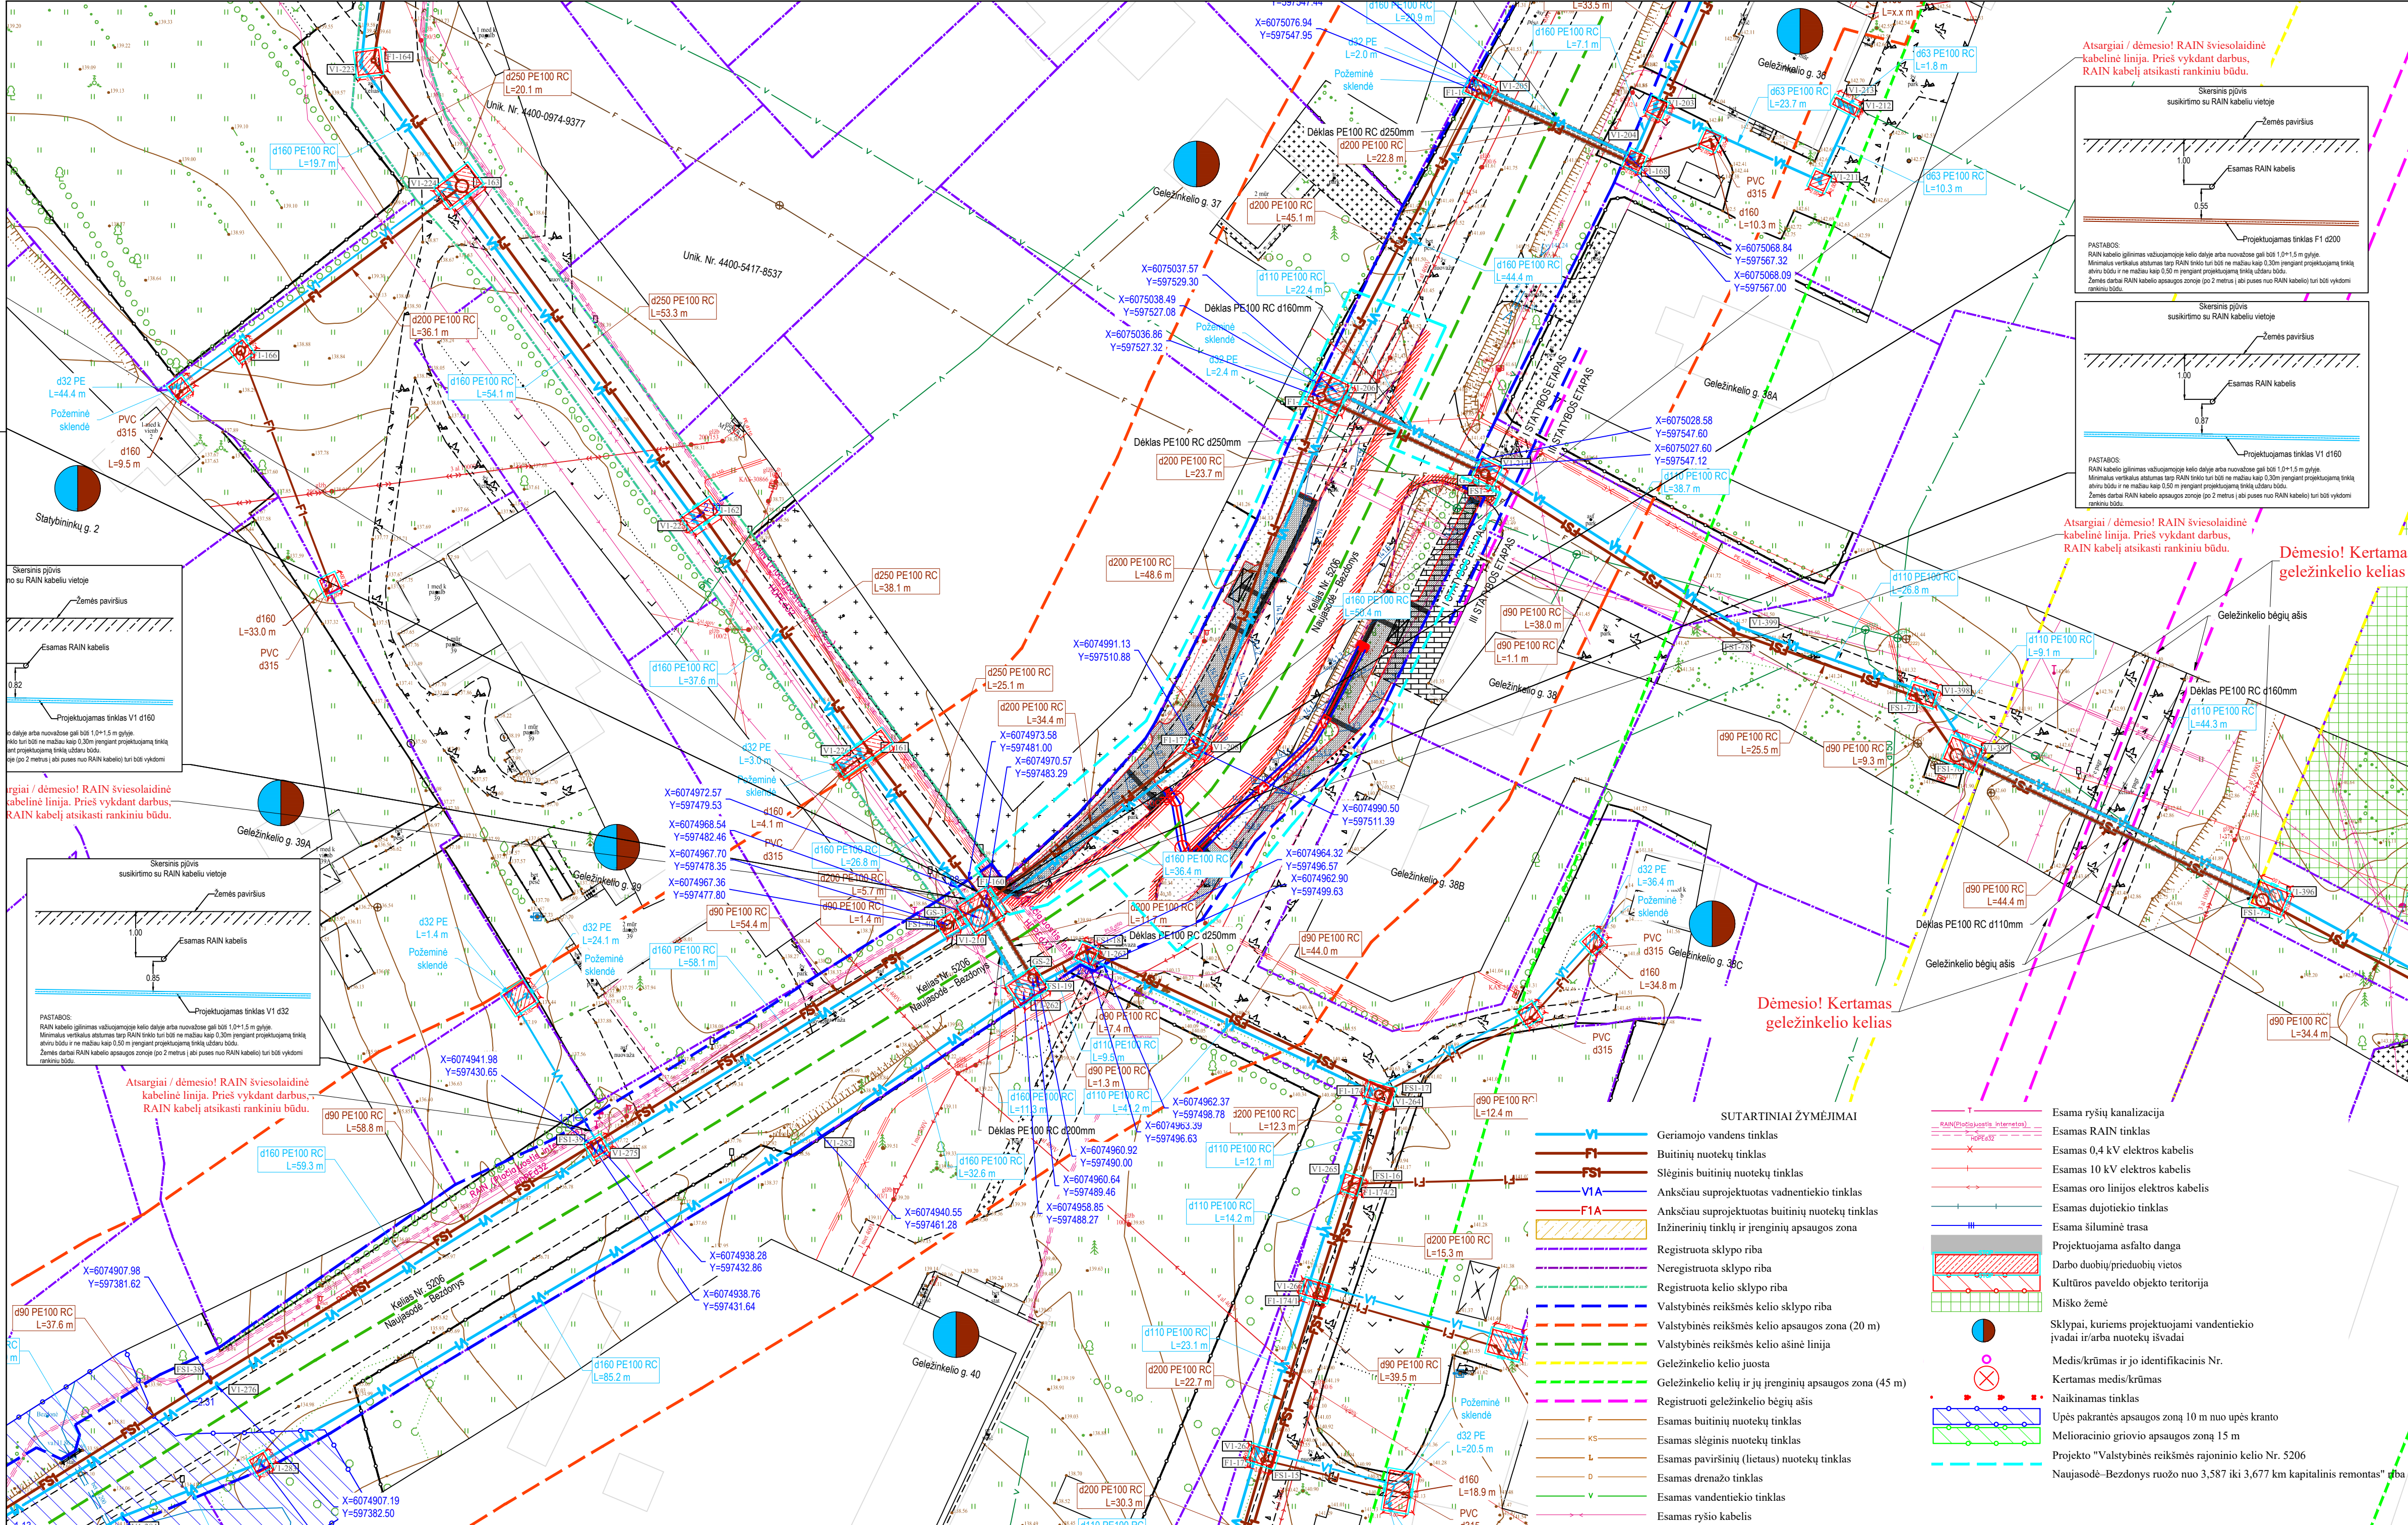

TIISI derinimo lentelė

Data		Prašymo Nr.
Pateiktas	Įvykdytas	TIISI-231017-072678
2023-10-17	2023-11-23	

Topografinių ir inžinerinių tinklų planų erdvinių duomenų teikimas tikrinti ir tvarkyti (TIISI)

Atsargiai / dėmesio! RAIN šviesolaidinė kabelinė linija. Prieš vykdant darbus, RAIN kabelį atsikasti rankiniu būdu.

Skersinis pjūvis susikirtimo su RAIN kabeliu vietoje

Zemės paviršius

Esamas RAIN kabelis

1.00

0.95

—Projektuojamas tinklas F1 d200

PASTABOS:
RAIN kabelio giluminis nuolydis pagal kelio dalį arba nuolydis gali būti 1.0+1.5 m gylyje.
Minimalus vertikalus atstumas tarp RAIN tinklo turi būti ne mažiau kaip 0.30m pargiant projektuojamą tinklą atviru būdu ir ne mažiau kaip 0.50 m pargiant projektuojamą tinklą uždaru būdu.
Žemės darbai RAIN kabelio apsaugos zonoje (po 2 metrus) (at puses nuo RAIN kabelio) turi būti vykdomi rankiniu būdu.

Skersinis pjūvis susikirtimo su RAIN kabeliu vietoje

Zemės paviršius

Esamas RAIN kabelis

1.00

0.87

—Projektuojamas tinklas V1 d160

PASTABOS:
RAIN kabelio giluminis nuolydis pagal kelio dalį arba nuolydis gali būti 1.0+1.5 m gylyje.
Minimalus vertikalus atstumas tarp RAIN tinklo turi būti ne mažiau kaip 0.30m pargiant projektuojamą tinklą atviru būdu ir ne mažiau kaip 0.50 m pargiant projektuojamą tinklą uždaru būdu.
Žemės darbai RAIN kabelio apsaugos zonoje (po 2 metrus) (at puses nuo RAIN kabelio) turi būti vykdomi rankiniu būdu.

Atsargiai / dėmesio! RAIN šviesolaidinė kabelinė linija. Prieš vykdant darbus, RAIN kabelį atsikasti rankiniu būdu.

Dėmesio! Kertamas geležinkelio kelias

SITUACIJOS SCHEMA

DARBŲ ATLIKIMO PASTABOS:

1. PROJEKTUOJAMŲ TINKLŲ KLOJIMO DARBUS GATVĖSE VYKDYTI MAŽIAUSIO EISMO INTENSIVYVUMO METU. DIRBANT GATVĖJE (KELIO JUOSTOJE) TURI BŪTI UŽTIKRINTAS SAUGUS EISMAS. DARBO VIETOS GATVĖSE TURI BŪTI APTVERTOS PAGAL "AUTOMOBILIŲ KELIŲ DARBO VIETŲ APTVĖRIMO IR EISMO REGULIAVIMO Taisyklės T. DVAER 12".

2. PRIEŠ PRADĖDANT INŽINERINIŲ TINKLŲ PAKLOJIMO DARBUS, SUTIKSLINTI SUSIKIRTIMO SU KLOJIMO TRASA ESANČIAS POŽEMINES KOMUNIKACIJAS SU EKSPLOATUOJANČIOMIS ORGANIZACIJOMIS. ESANT 0,5 M ATSTUMAMS TARP SUSIKERTANČIŲ POŽEMINIŲ KOMUNIKACIJŲ, SUSIKIRTIMO VIETOSE ATLIKTI ŠURFAVIMO DARBUS ESAMŲ KOMUNIKACIJŲ AUKŠČIO PATIKSLINIMUI.

3. ŽEMĖS DARBUS VYKDYTI VADOVAUJANTIS STR.1.06.01:2016 (STATYBOS DARBAI. STATINIO STATYBOS PRIEŽIŲRA) REIKALAVIMAMS.

4. PAKLOJUS INŽINERINIUS TINKLUS, ATSTATYTI IŠARDYTAS DANGAS IR ŽALIAS VEJAS IKI BUVUSIO LYGIO.

5. TINKLŲ TIESIMĄ NUMATYTI ATSKIRAIS RUOŽAIS, SUTEIKIANT GYVENTOJAMS GALIMYBĘ PRIVAŽIUOTI PRIE NAMŲ IR KITŲ OBJEKTŲ.


6. NUOTEKŲ ŠALINIMO TINKLŲ STATYBOS NUMATOMAS UŽDARU BŪTU (BETRANŠEINIŲ). SUSIKIRTIMO VIETOSE SU ESAMAIS DRENAŽO TINKLAIS, ATSTATYTI DRENAŽO RINKTUVUS NAUJOMIS MEDŽIAGOMIS PO 5 METRUS, O SAUSINTUVUS PO 3 METRUS (ARBA IKI SKLYPO RIBOS) NUO SUSIKIRTIMO VIETOS IR TIK, TUO ATVEJU, JEI JIE BŪS PAŽEISTI.

7. KRAŠTO IR RAJONINIŲ KELIŲ JUOSTOSE, DARBAI TURI BŪTI ATLIKAMI TIK UŽDARU BŪDU. PEREJIMAI PER KELIĄ TURI BŪTI ĮRENGIAMAI IŠ SUSIPRINTŲ FIZINIŲ SAVYBIŲ VAMZDŽIŲ (DVISLUOKSNIAI VAMZDŽIAI PE-RC).

8. STATANT AR REKONSTRUOJANT TINKLUS IR ATKASANT RYŠIO KABELIUS, JIE TURI BŪTI APSAUGOTI DEKLAIS. PROJEKTUOJAMAI TINKLAI TURI BŪTI NE ARČIAU KAIP 0,5 M NUO RYŠIO KABELIŲ. ATŠAKOS GYVENTOJŲ PASIJUNGIMUI TURI BŪTI ĮRENGTOS UŽ RYŠIO KABELIŲ NE MAŽIAU KAIP 0,5 M ATSTUMU.

9. STATANT AR REKONSTRUOJANT TINKLUS IR ATKASANT ELEKTROS KABELIUS, JIE TURI BŪTI APSAUGOTI SUDEKLAIMAIS DEKLAIS. PROJEKTUOJAMAI TINKLAI TURI BŪTI NE ARČIAU KAIP 0,5 M NUO ELEKTROS KABELIŲ. ATŠAKOS GYVENTOJŲ PASIJUNGIMUI TURI BŪTI ĮRENGTOS UŽ ELEKTROS KABELIŲ NE MAŽIAU KAIP 0,5 M ATSTUMU.

LAIDA		IŠLEIDIMO DATA		LAIDOS STATUSAS. KEITIMO PRIEŽASTIS (JEI TAIKOMA)	
0	2023-10-10	Statybos leidimui, konkursui ir statybai			
KVAL. PATV. DOK. NR.	atomis		STATINIO PROJEKTO PAVADINIMAS		
26429	PV	Gintas Stankus	Vandentiekio ir nuotekų šalinimo tinklų Geležinkelio g., Šilo g., Trumpoji g., Maitino g., Vėtrungės g., Arklių g., Statybinių g., Pakalnės g., Bezdonyų pld., bei Užupio g., Kranto g., Pašų g., Naujoji g., Draugystės g., Bezdonyų k., Bezdonyų sen., Vilniaus r. statybos projektas		
34245	PDV	Jurgita Grubliauskienė	STATINIO NUMERIS IR PAVADINIMAS, DOKUMENTO PAVADINIMAS		
Proj.	Daniel Tomaševskis	V1, F1, FSI - Vandentiekio ir nuotekų šalinimo tinklai			
LT	STATYTOJAS IR (ARBA) UŽSAKOVAS	Vandentiekio ir nuotekų šalinimo tinklų planas			
UAB „Nemencinės komunalininkas“		MI:500			
AT-231-214-XX-PP-B-01		LAIDA LAPAS LAPŲ			
		0 9 19			

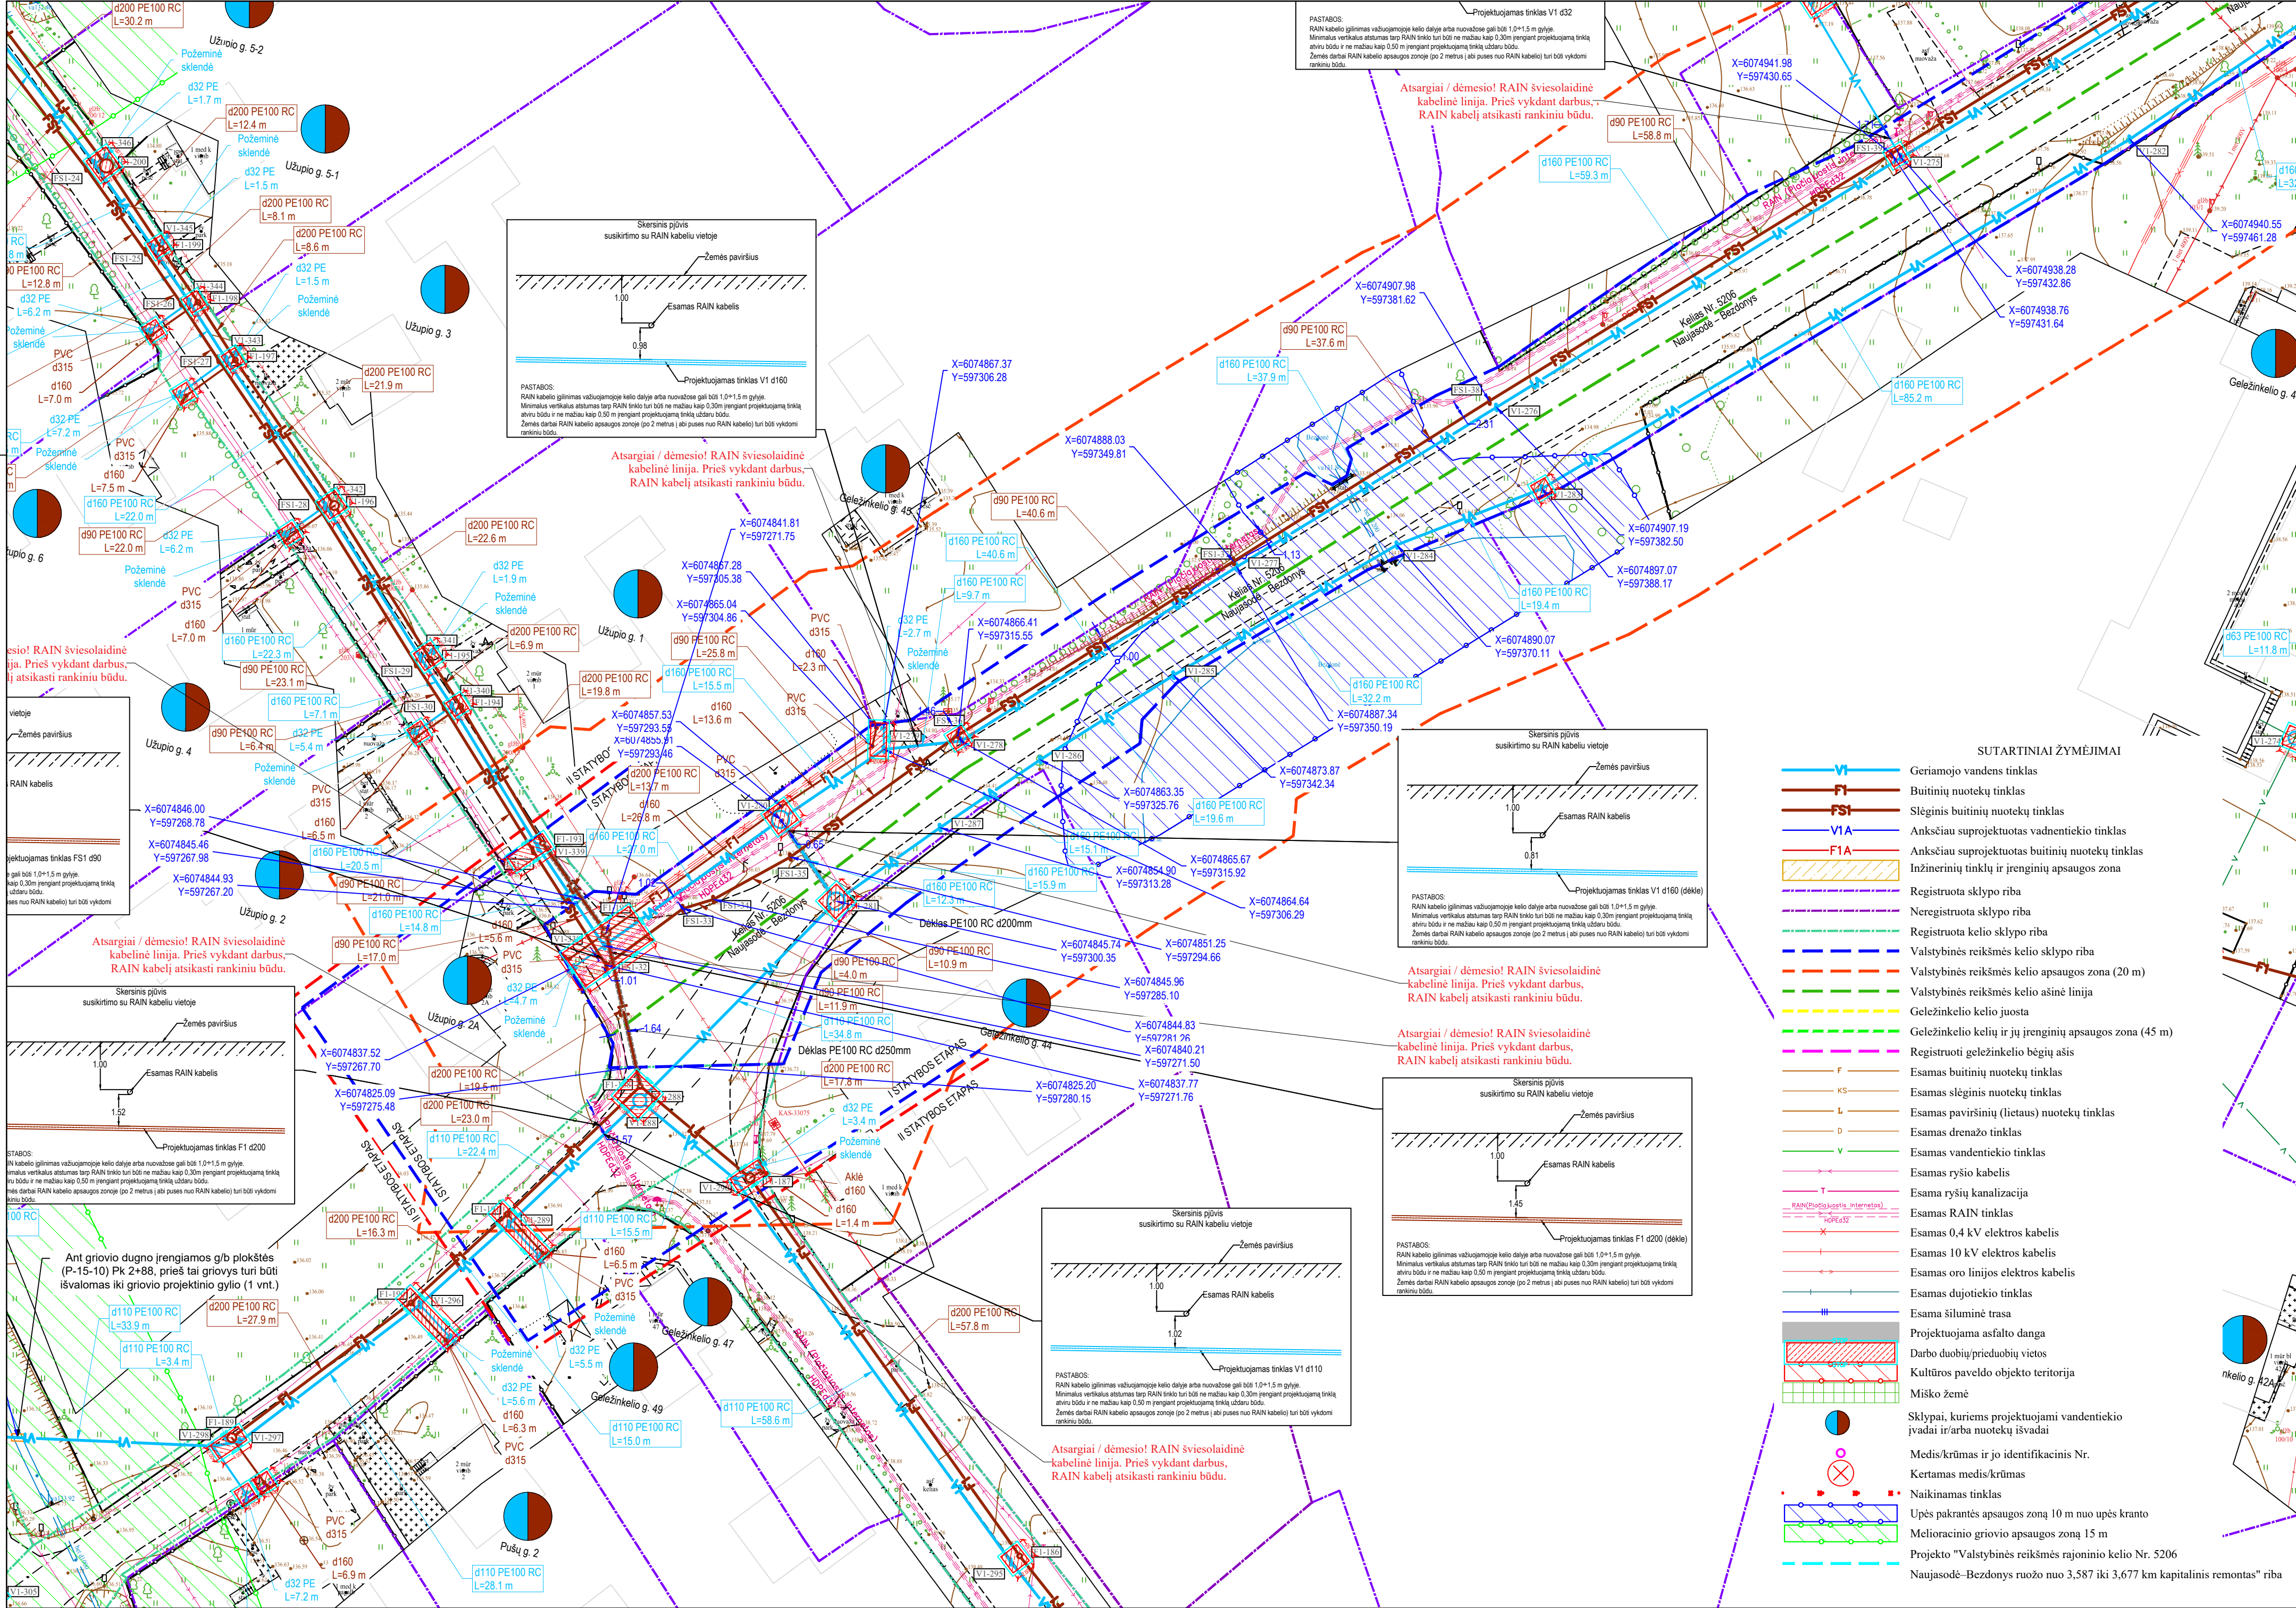

TIIS derinimo lentelė

Topografinių ir inžinerinių tinklų planų erdvinį duomenų teikimas tikrinti ir tvarkyti (TIIS)	Data		Prašymo Nr. TIIS1-231017-072678
	Pateiktas	Ivykdytas	
	2023-10-17	2023-11-23	


SITUACIJOS SCHEMA

DARBŲ ATLIKIMO PASTABOS:

- PROJEKTUOJAMŲ TINKLŲ KLOJIMO DARBUS GATVĖSE VYKDYTI MAŽIAUSIO EISMO INTENSIVUMO METU. DIRBANT GATVĖJE (KELIO JUOSTOJE) TURI BŪTI UŽTIKINTAS SAUGOS EISMAS. DARBO VIETOS GATVĖSE TURI BŪTI APTVERTOS PAGAL "AUTOMOBILIŲ KELIŲ DARBO VIETŲ APTVĖRIMO IR EISMO REGULIAVIMO Taisyklės T. DVAER 12".
- PRIEŠ PRADĖDANT INŽINERINIŲ TINKLŲ PAKLOJIMO DARBUS, SUTIKSLINTI SUSIKIRTIMO SU KLOJIMO TRASA ESANČIŲ POŽEMINIS KOMUNIKACIJAS NUO EKSPLOATAUJANČIOMIS ORGANIZACIJOMIS. ESANT 0,5 M ATSTUMAMS TARP SUSIKERTANČIŲ POŽEMINIŲ KOMUNIKACIJŲ, SUSIKIRTIMO VIETOSE ATLIKTI ŠURFAVIMO DARBUS ESAMŲ KOMUNIKACIJŲ AUKŠČIO PATIKSLINIMUI.
- ŽEMĖS DARBUS VYKDYTI VADOVAUJANTIS STR 1.06.01:2016 (STATYBOS DARBAI. STATINIO STATYBOS PRIEŽIŪRA) REIKALAVIMAMS.
- PAKLOJUS INŽINERINIUS TINKLUS, ATSTATYTI IŠARDYTAS DANGAS IR ŽALIAS VEJAS IKI BUVUSIO LYGIO.
- TINKLŲ TIESIMAS NUMATYTI ATSKIRAI RŪKOJIS, SUTEIKIANT GYVENTOJAMS GALIMYBĘ PRIVAŽIUOTI PRIE NAMŲ IR KITŲ OBJEKTŲ.
- NUOTEKŲ ŠALINIMO TINKLŲ STATYBOS NUMATOMAS UŽDARU BŪTU (BETRANŠĖJINIŲ), SUSIKIRTIMO VIETOSE SU ESAMAIS DRENAŽO TINKLAIS, ATSTATYTI DRENAŽO RINKTUVUS NAUJOMIS MEDŽIAGOMIS PO 5 METRUS, O SAUSINTUVUS PO 3 METRUS (ARBA IKI SKLYPO RIBOS) NUO SUSIKIRTIMO VIETOS IR TIK, TUO ATVEJU, JEI JIE BUS PAŽEISTI.
- KRAŠTO IR RAJONINIŲ KELIŲ JUOSTOSE, DARBAI TURI BŪTI ATLIKAMI TIK UŽDARU BŪDU. PERĖJIMAI PER KELIĄ TURI BŪTI ĮRENGIAMSI IŠ SUSIPRINTŲ FIZINIŲ SAVYBIŲ VAMZDŽIŲ (DVISLUOKSNAI VAMZDŽIAI PE-RC).
- STATANT AR REKONSTRUOJANT TINKLUS IR ATKASANT RYŠIO KABELIUS, JIE TURI BŪTI APSAUGOTI DĖKLAIS. PROJEKTUOJAMAI TINKLAI TURI BŪTI NE ARČIAU KAIP 0,5 M NUO RYŠIO KABELIŲ. ATŠAKOS GYVENTOJŲ PASIUNGIMUI TURI BŪTI ĮRENGTOS UŽ RYŠIO KABELIŲ NE MAŽIAU KAIP 0,5 M ATSTUMU.
- STATANT AR REKONSTRUOJANT TINKLUS IR ATKASANT ELEKTROS KABELIUS, JIE TURI BŪTI APSAUGOTI SUDEDAIMAIS DĖKLAIS. PROJEKTUOJAMAI TINKLAI TURI BŪTI NE ARČIAU KAIP 0,5 M NUO ELEKTROS KABELIŲ. ATŠAKOS GYVENTOJŲ PASIUNGIMUI TURI BŪTI ĮRENGTOS UŽ ELEKTROS KABELIŲ NE MAŽIAU KAIP 0,5 M ATSTUMU.

SUTARTINIAI ŽYMĖJIMAI


V1	Geriamojo vandens tinklas
F1	Buitinių nuotekų tinklas
FS1	Slėginis buitinių nuotekų tinklas
V1A	Anksčiau suprojektuotas vanden tiekio tinklas
F1A	Anksčiau suprojektuotas buitinių nuotekų tinklas
	Inžinerinių tinklų ir įrenginių apsaugos zona
	Registruota sklypo riba
	Neregistruota sklypo riba
	Registruota kelio sklypo riba
	Valstybinės reikšmės kelio apsaugos zona (20 m)
	Valstybinės reikšmės kelio apsaugos zona (45 m)
	Geležinkelio kelio juosta
	Geležinkelio kelių ir jų įrenginių apsaugos zona (45 m)
	Esamas buitinių nuotekų tinklas
	Esamas slėginis nuotekų tinklas
	Esamas paviršinių (lietaus) nuotekų tinklas
	Esamas drenazo tinklas
	Esamas vanden tiekio tinklas
	Esamas ryšio kabelis
	Esama ryšių kanalizacija
	Esamas RAIN tinklas
	Esamas 0,4 kV elektros kabelis
	Esamas 10 kV elektros kabelis
	Esamas oro linijos elektros kabelis
	Esamas dujotiekio tinklas
	Esama šiluminė trasa
	Projektuojama asfalto danga
	Darbo duobių/priedubų vietos
	Kultūros paveldo objekto teritorija
	Miško žemė
	Sklypai, kuriems projektuojami vanden tiekio įvykiai ir/arba nuotekų išvada
	Medis/krūmas ir jo identifikacinis Nr.
	Kertamas medis/krūmas
	Naikinamas tinklas
	Upės pakrantės apsaugos zona 10 m nuo upės kranto
	Melioracinio griovio apsaugos zona 15 m
	Projekto "Valstybinės reikšmės rajoninio kelio Nr. 5206 Naujasodė-Bezdonys ruožo nuo 3,587 iki 3,677 km kapitalinis remontas" riba

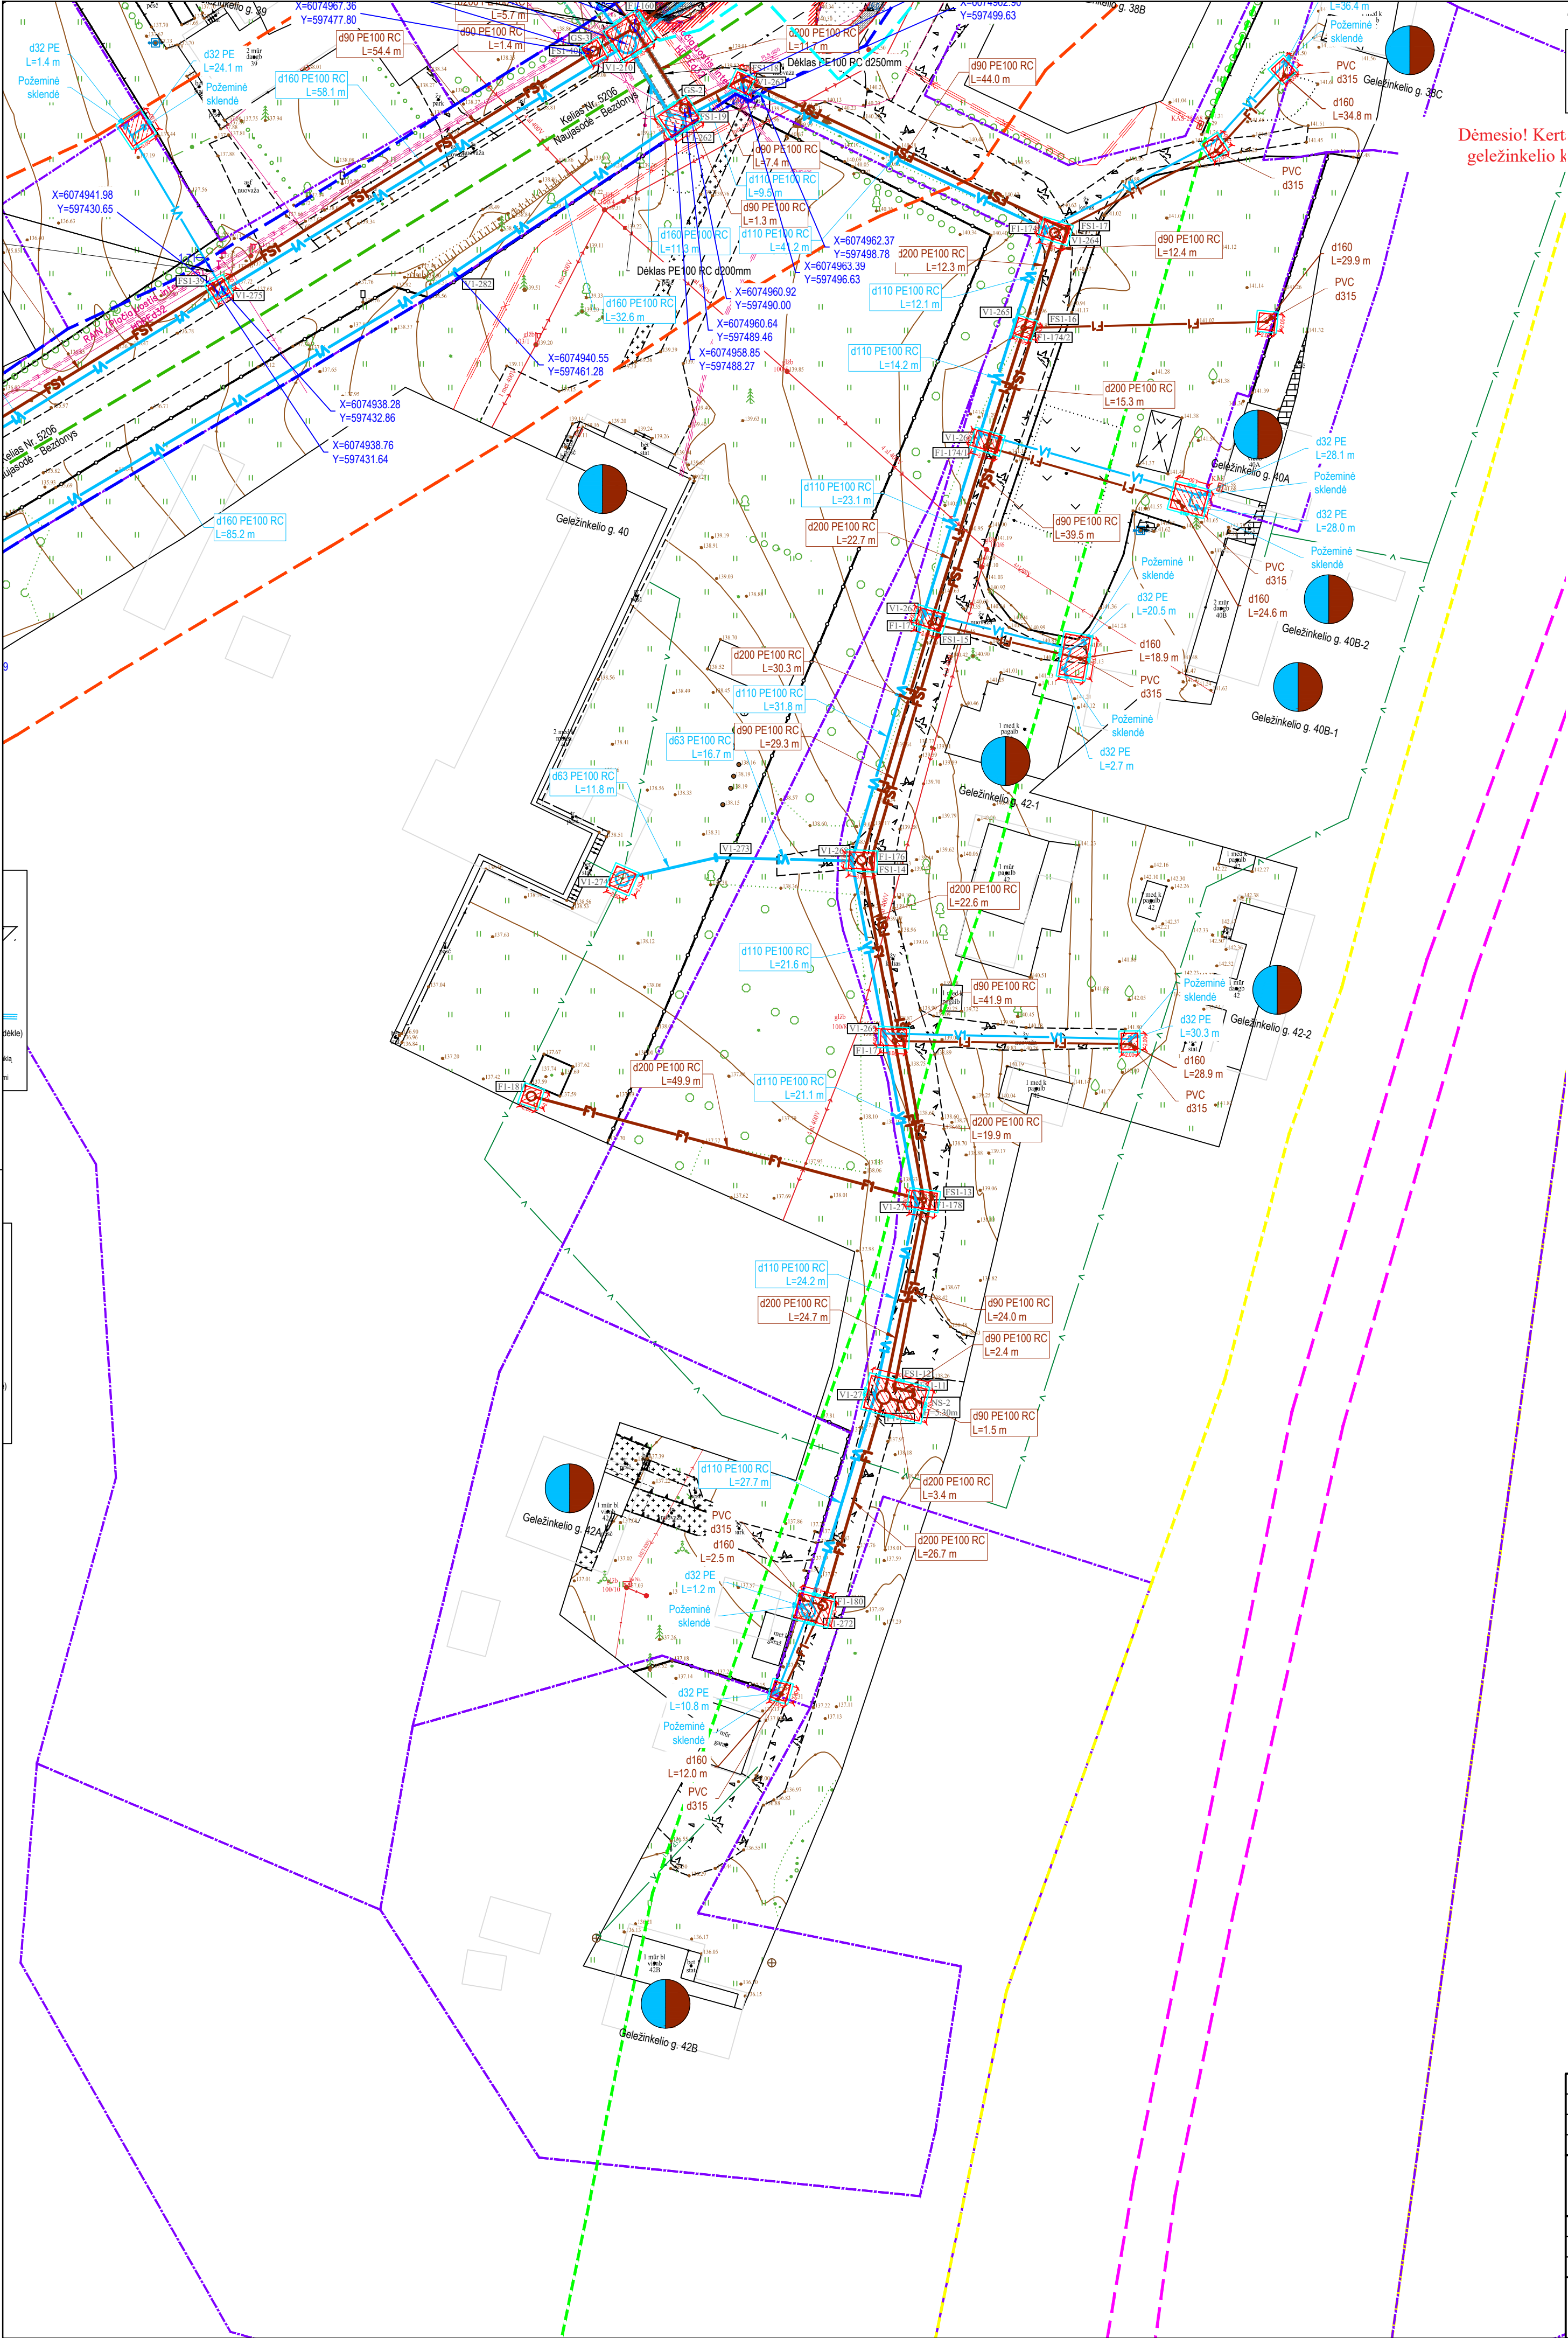

Topografinių ir inžinerinių tinklų planų erdvinį duomenų teikimas tikrinti ir tvarkyti (THIS)	Data		Prašymo Nr. THIS1-231017-072678
	Pateiktas	Ivykdytas	
	2023-10-17	2023-11-23	


Dėmesio! Kert geležinkelio k

- SUTARTINIAI ŽYMĖJIMAI
- Geriamojo vandens tinklas
 - Buitinių nuotekų tinklas
 - Slėginis buitinių nuotekų tinklas
 - Anksčiau suprojektuotas vandenietickio tinklas
 - Anksčiau suprojektuotas buitinių nuotekų tinklas
 - Inžinerinių tinklų ir įrenginių apsaugos zona
 - Registruota sklypo riba
 - Neregistruota sklypo riba
 - Registruota kelio sklypo riba
 - Valstybinės reikšmės kelio sklypo riba
 - Valstybinės reikšmės kelio apsaugos zona (20 m)
 - Valstybinės reikšmės kelio asinė linija
 - Geležinkelio kelio juosta
 - Geležinkelio kelių ir jų įrenginių apsaugos zona (45 m)
 - Registruoti geležinkelio bėgių ašis
 - Esamas buitinių nuotekų tinklas
 - Esamas slėginis nuotekų tinklas
 - Esamas paviršinių (lietaus) nuotekų tinklas
 - Esamas drenazo tinklas
 - Esamas vandenietickio tinklas
 - Esamas ryšio kabelis
 - Esama ryšių kanalizacija
 - Esamas RAIN tinklas
 - Esamas 0,4 kV elektros kabelis
 - Esamas 10 kV elektros kabelis
 - Esamas oro linijos elektros kabelis
 - Esamas dujotietickio tinklas
 - Esama šiluminė trasa
 - Projektuojama asfalto danga
 - Darbo duobių/prieduobių vietos
 - Kultūros paveldo objekto teritorija
 - Miško žemė
 - Sklypai, kuriems projektuojami vandenietickio įvadai ir/arba nuotekų išvada
 - Medis/krūmas ir jo identifikacinis Nr.
 - Kertamas medis/krūmas
 - Naikinamas tinklas
 - Upės pakrantės apsaugos zoną 10 m nuo upės kranto
 - Melioracinio griovio apsaugos zoną 15 m
 - Projekto "Valstybinės reikšmės rajoninio kelio Nr. 5206 Naujasodė-Bezdonys ruožo nuo 3,587 iki 3,677 km kapitalinis remontas" riba

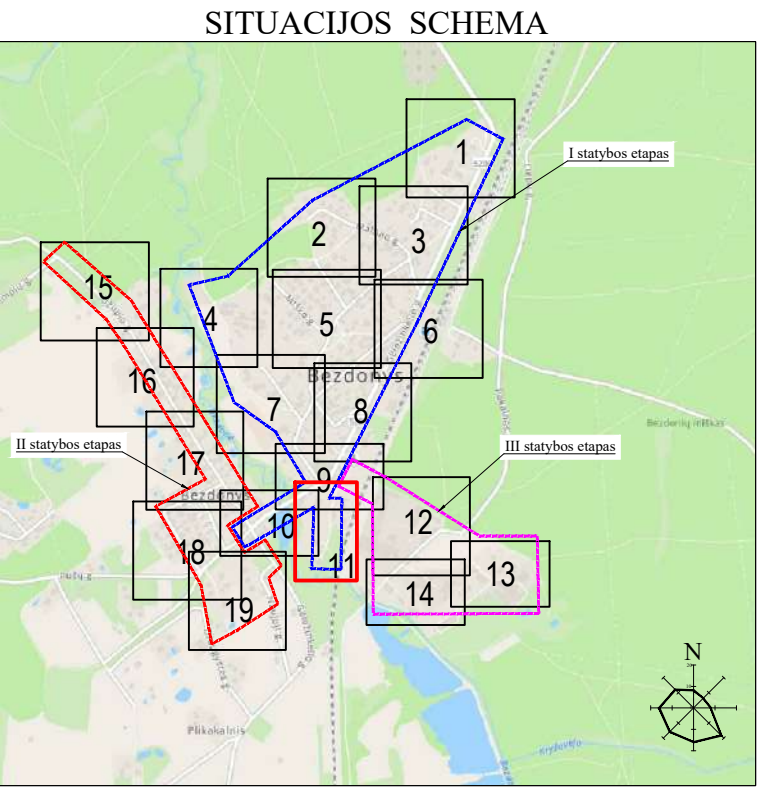


- DARBŲ ATLIKIMO PASTABOS:
- PROJEKTUOJAMŲ TINKLŲ KLOJIMO DARBUS GATVĖSE VYKDYTI MAŽIAUSIO EISMO INTENSIVUMO METU. DIRBANT GATVĖJE (KELIO JUOSTOJE) TURI BŪTI UŽTIKRINTAS SAUGUS EISMAS. DARBO VIETOS GATVĖSE TURI BŪTI APTVERTOS PAGAL "AUTOMOBILIŲ KELIŲ DARBO VIETŲ APTVĖRIMO IR EISMO REGULIAVIMO TAIKYKLES T DVAER 12".
 - PRIEŠ PRADĖDANT INŽINERINIŲ TINKLŲ PAKLOJIMO DARBUS, SUTIKSLINTI SUSIKIRTIMO SU KLOJIMO TRASA ESANČIAS POŽEMINES KOMUNIKACIJAS SU EKSPLOATUOJANČIOMIS ORGANIZACIJOMIS. ESANT 0,5 M ATSTUMAMS TARP SUSIKERTANČIŲ POŽEMINIŲ KOMUNIKACIJŲ, SUSIKIRTIMO VIETOSE ATLIKTI ŠURFAVIMO DARBUS ESAMŲ KOMUNIKACIJŲ AUKŠČIO PATIKSLINIMUI.
 - ŽEMĖS DARBUS VYKDYTI VADOVAUJANTIS STR 1.06.01:2016 (STATYBOS DARBAI. STATINIO STATYBOS PRIEŽIŪRA) REIKALAVIMAIS.
 - PAKLOJUS INŽINERINIUS TINKLUS, ATSTATYTI IŠARDYTAS DANGAS IR ŽALIAS VEJAS IKI BUVUSIO LYGIO.
 - TINKLŲ TIESIMĄ NUMATYTI ATSKIRIAIS RUOŽAIS, SUTEIKIANT GYVENTOJAMS GALIMYBĘ PRIVAŽIUOTI PRIE NAMŲ IR KITŲ OBJEKTŲ.
 - NUOTEKŲ ŠALINIMO TINKLŲ STATYBOS NUMATOMAS UŽDARU BŪTU (BETRANŠĖJINIŲ). SUSIKIRTIMO VIETOSE SU ESAMAIS DRENAŽO TINKLAIS, ATSTATYTI DRENAŽO RINKTUVUS NAUJOMIS MEDŽIAGOMIS PO 5 METRUS, O SAUSINTUVUS PO 3 METRUS (ARBA IKI SKLYPO RIBOS) NUO SUSIKIRTIMO VIETOS IR TIK, TUO ATVEJU, JEI JIE BUS PAŽEISTI.
 - KRAŠTO IR RAJONINIŲ KELIŲ JUOSTOSE, DARBAI TURI BŪTI ATLIKAMI TIK UŽDARU BŪDU. PERĖJIMAI PER KELIĄ TURI BŪTI ĮRENGIAMSI IŠ SUSIPRINTŲ FIZINIŲ SAVYBIŲ VAMZDŽIŲ (DVISLUOKSNAI VAMZDŽIAI PE-RC).
 - STATANT AR REKONSTRUOJANT TINKLUS IR ATKASANT RYŠIO KABELIUS, JIE TURI BŪTI APSAUGOTI DEKLAIŠ. PROJEKTUOJAMI TINKLAI TURI BŪTI NE ARČIAU KAIP 0,5 M NUO RYŠIO KABELIŲ. ATŠAKOS GYVENTOJŲ PASIUNGIMUI TURI BŪTI ĮRENGTOS UŽ RYŠIO KABELIŲ NE MAŽIAU KAIP 0,5 M ATSTUMU.
 - STATANT AR REKONSTRUOJANT TINKLUS IR ATKASANT ELEKTROS KABELIUS, JIE TURI BŪTI APSAUGOTI SUDEDAMAIS DEKLAIŠ. PROJEKTUOJAMI TINKLAI TURI BŪTI NE ARČIAU KAIP 0,5 M NUO ELEKTROS KABELIŲ. ATŠAKOS GYVENTOJŲ PASIUNGIMUI TURI BŪTI ĮRENGTOS UŽ ELEKTROS KABELIŲ NE MAŽIAU KAIP 0,5 M ATSTUMU.

0	2023-10-10	Statybos leidimui, konkursui ir statybai			
LAIDA	ISLEIDIMO DATA	LAIDOS STATUSAS. KEITIMO PRIEŽASTIS (JEI TAIKOMA)			
KVAL. PATV. DOK. NR.	atomis Žirmūnų g. 139, Vilnius Tel. (8-5) 2728334, Faks. (8-5) 2031280		STATINIO PROJEKTO PAVADINIMAS Vandenietickio ir nuotekų šalinimo tinklų Geležinkelio g., Šilo g., Trumpeji g., Malūno g., Vetrungės g., Arklių g., Statybinių g., Pakalnės g., Bezdonių mstl., bei Užupio g., Kranto g., Pušų g., Naujoji g., Draugystės g., Bezdonių k., Bezdonių sen., Vilniaus r. statybos projektas		
26429	PV	Gintas Stankus		STATINIO NUMERIS IR PAVADINIMAS, DOKUMENTO PAVADINIMAS	
34245	PDV	Jurgita Grubliauskienė		VI, FI, F1 - Vandenietickio ir nuotekų šalinimo tinklai	
	Proj.	Daniel Tomaševski		Vandenietickio ir nuotekų šalinimo tinklų planas	
	STATYTOJAS IR (ARBA) UŽSAKOVAS		DOKUMENTO ŽYMUO		M1:500
LT	UAB „Nemenčinės komunalininkas“		AT-231-214-XX-PP-B-01		
			LAIDA	LAPAS	LAPŲ
			0	11	19

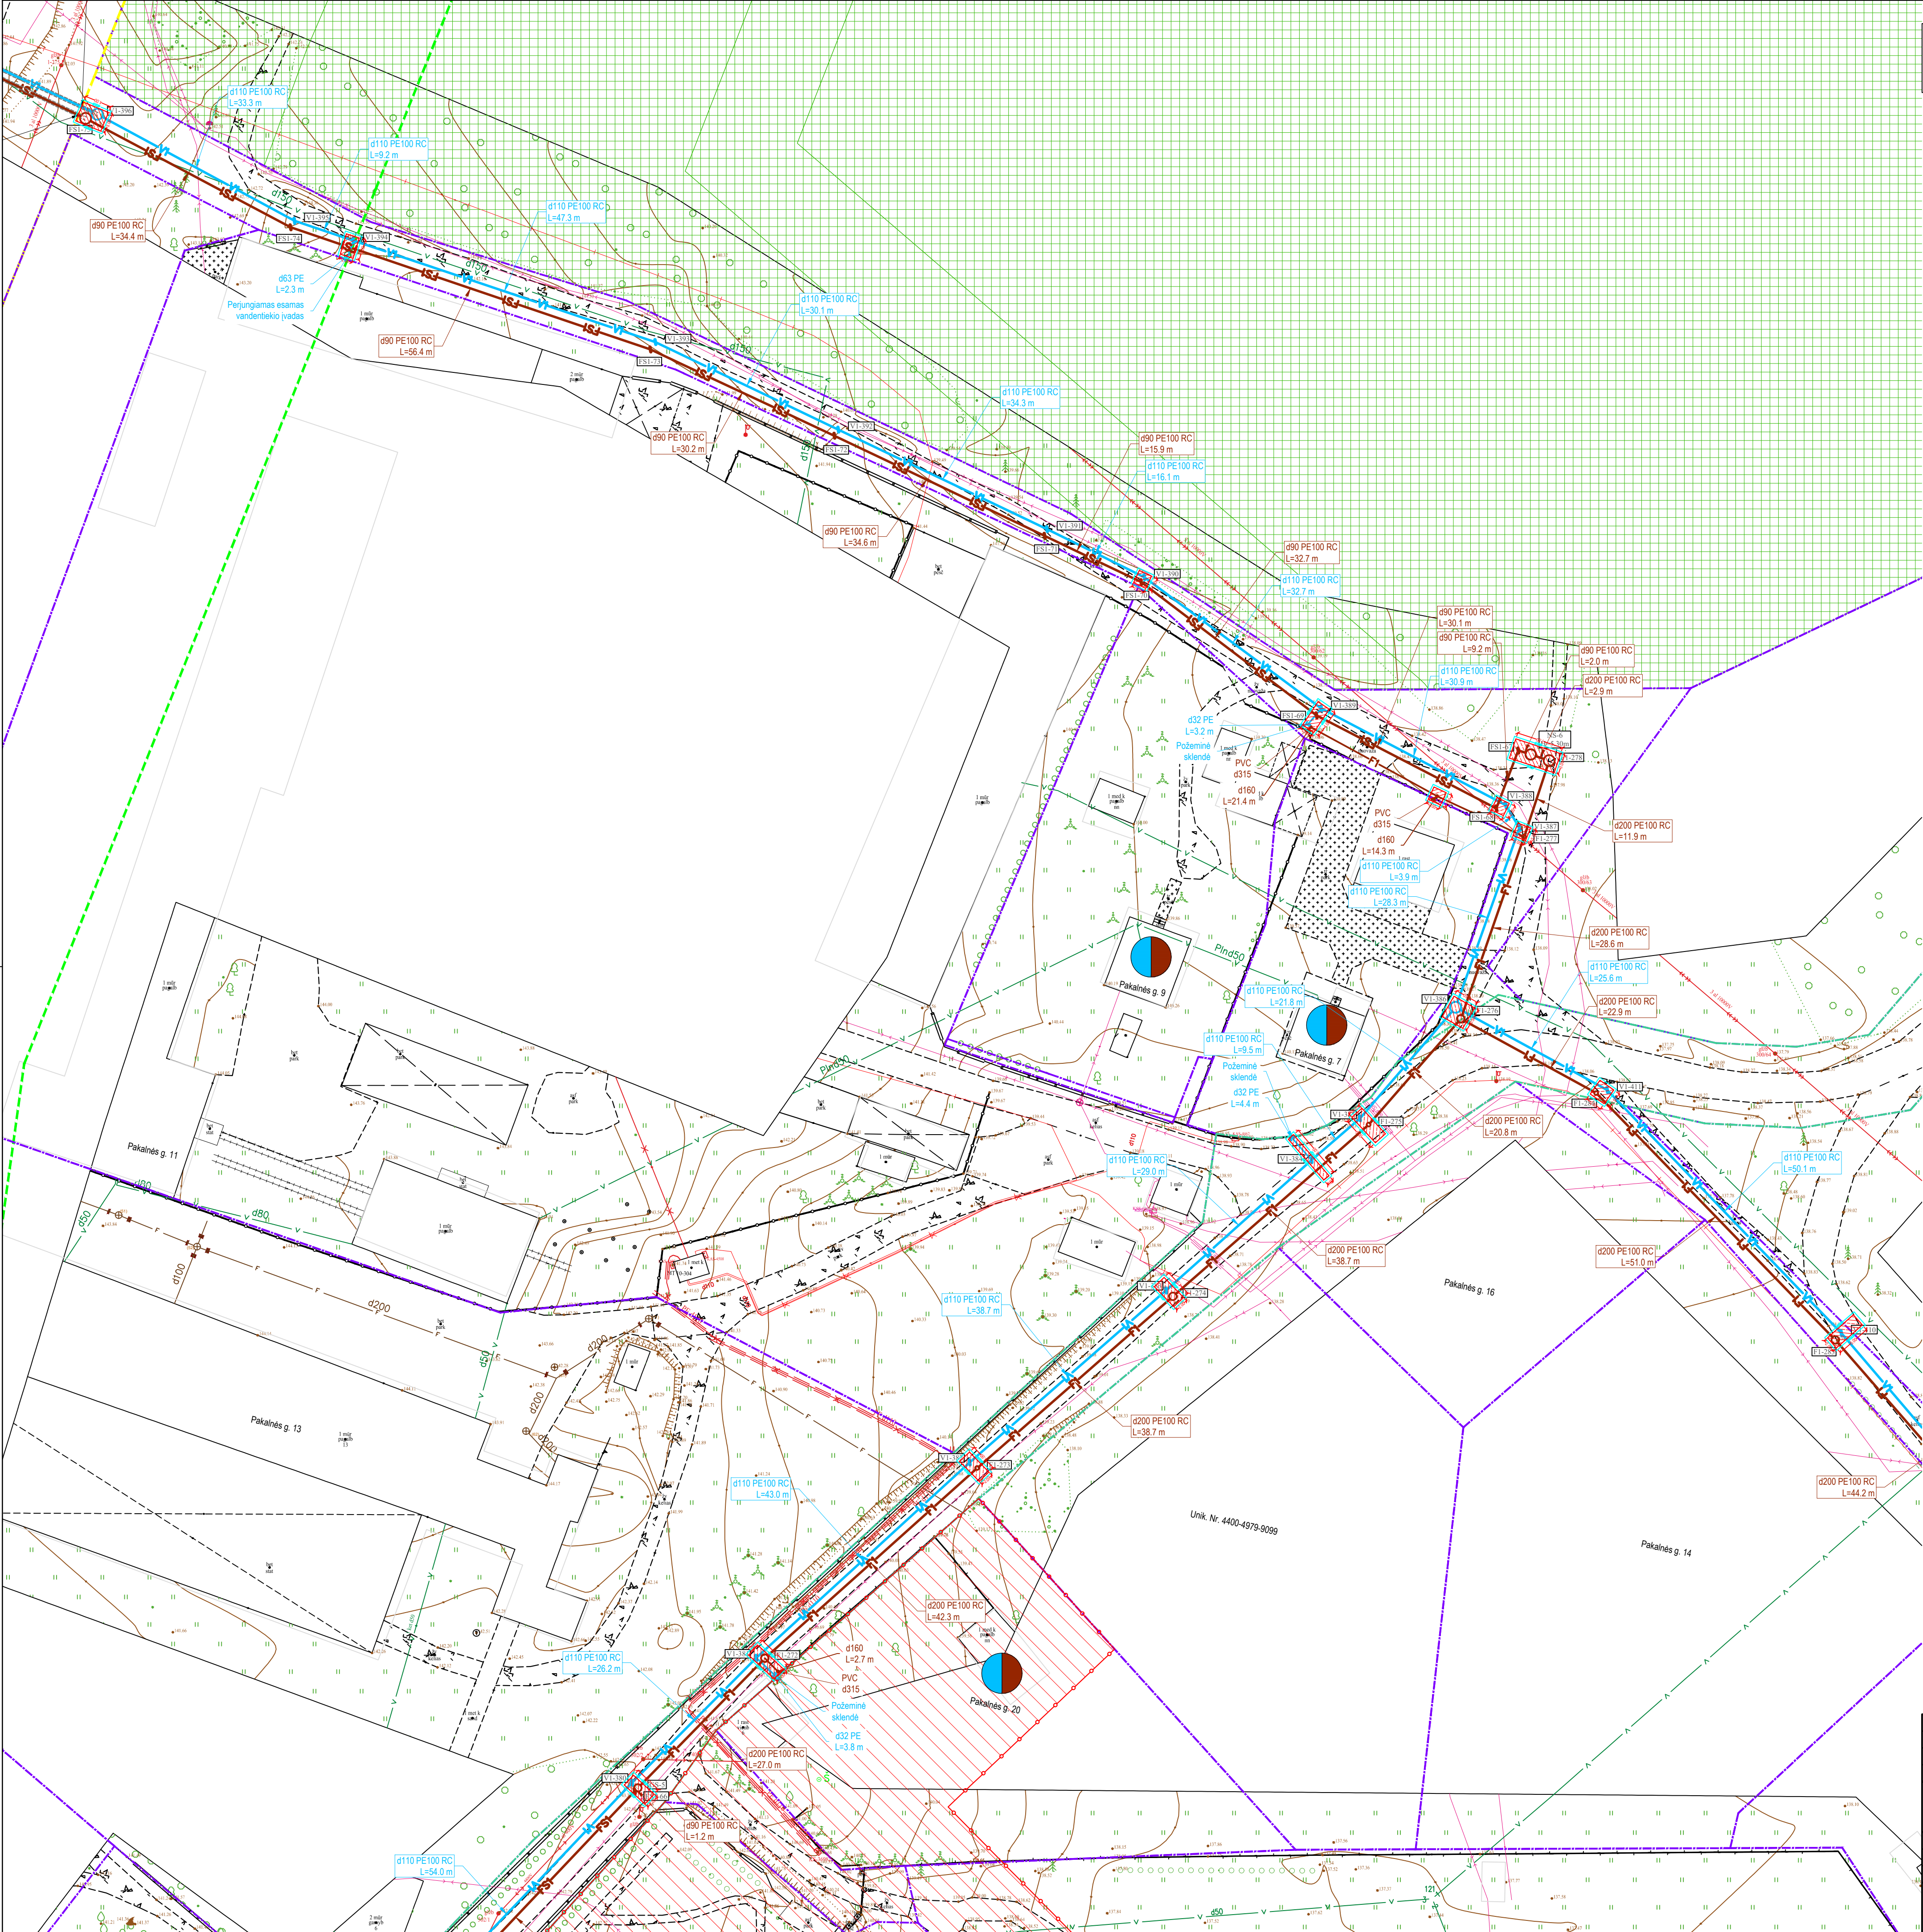


TIHS derinimo lentelė			
Topografinių ir inžinerinių tinklų planų erdvinį duomenų teikimas tikrinti ir tvarkyti (TIHS)	Data		Prašymo Nr.
	Pateiktas	Ivykdytas	TIHS1-231017-072678
	2023-10-17	2023-11-23	

- SUTARTINIAI ŽYMĖJIMAI
- Geriamojo vandens tinklas
 - Buitinių nuotekų tinklas
 - Slėginis buitinių nuotekų tinklas
 - Anksčiau suprojektuotas vanden tiekio tinklas
 - Anksčiau suprojektuotas buitinių nuotekų tinklas
 - Inžinerinių tinklų ir įrenginių apsaugos zona
 - Registruota sklypo riba
 - Neregistruota sklypo riba
 - Registruota kelio sklypo riba
 - Valstybinės reikšmės kelio sklypo riba
 - Valstybinės reikšmės kelio apsaugos zona (20 m)
 - Valstybinės reikšmės kelio asinė linija
 - Geležinkelio kelio juosta
 - Geležinkelio kelių ir jų įrenginių apsaugos zona (45 m)
 - Registruoti geležinkelio bėgių ašis
 - Esamas buitinių nuotekų tinklas
 - Esamas slėginis nuotekų tinklas
 - Esamas paviršinių (lietaus) nuotekų tinklas
 - Esamas drenažo tinklas
 - Esamas vandentiekio tinklas
 - Esamas ryšių kabelis
 - Esama ryšių kanalizacija
 - Esamas RAIN tinklas
 - Esamas 0,4 kV elektros kabelis
 - Esamas 10 kV elektros kabelis
 - Esamas oro linijos elektros kabelis
 - Esamas dujotiekio tinklas
 - Esama šiluminė trasa
 - Projektuojama asfalto danga
 - Darbo duobių/priedubių vietos
 - Kultūros paveldo objekto teritorija
 - Miško žemė
 - Sklypai, kuriems projektuojami vandentiekio įvadai ir arba nuotekų išvadai
 - Medis/krūmas ir jo identifikacinis Nr.
 - Kertamas medis/krūmas
 - Naikinamas tinklas
 - Upės pakrantės apsaugos zona 10 m nuo upės kranto
 - Melioracinio griovio apsaugos zona 15 m
 - Projekto "Valstybinės reikšmės rajoninio kelio Nr. 5206 Naujasodė-Bezdonys ruožo nuo 3,587 iki 3,677 km kapitalinis remontas" riba

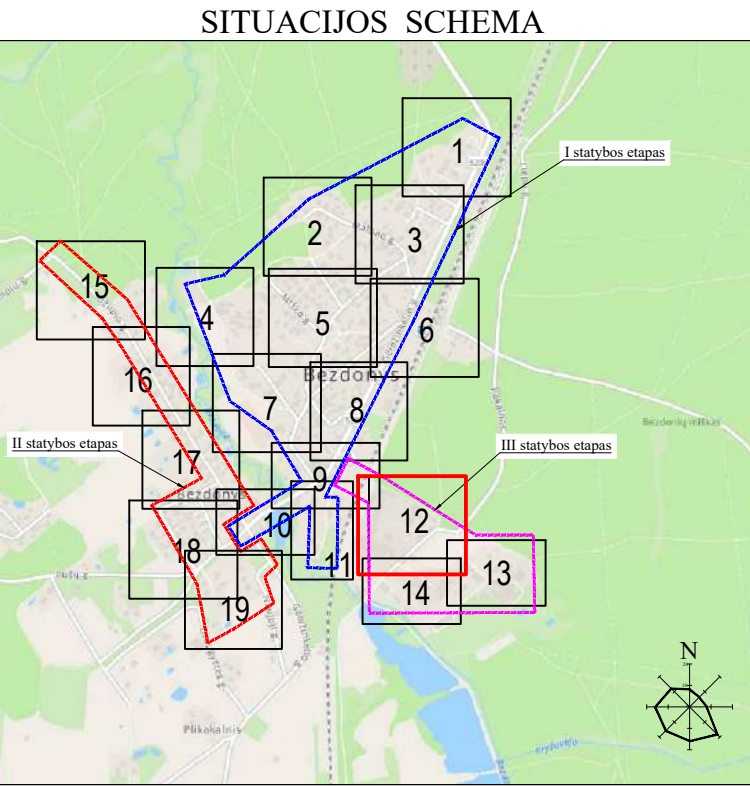

- DARBŲ ATLIKIMO PASTABOS:
- PROJEKTUOJAMŲ TINKLŲ KLOJIMO DARBUS GATVĖSE VYKDYTI MAŽIAUSIO EISMO INTENSIVUMO METU. DIRBANT GATVĖJE (KELIO JUOSTOJE) TURI BŪTI UŽTIKINTAS SAUGUS EISMAS. DARBO VIETOS GATVĖSE TURI BŪTI APTVERTOS PAGAL "AUTOMOBILIŲ KELIŲ DARBO VIETŲ APTVĖRIMO IR EISMO REGULIAVIMO Taisyklės T. DVAIR. 12".
 - PRIEŠ PRADEJANT INŽINERINIŲ TINKLŲ PAKLOJIMO DARBUS, SUTIKSINTI SUSIKIRTIMO SU KLOJIMO TRASA ESANČIAS POŽEMINES KOMUNIKACIJAS SU EKSPLOATAVIMO ORGANIZACIJOMIS. ESANT 0,5 M ATSTUMAMS TARP SUSIKERTANČIŲ POŽEMINIŲ KOMUNIKACIJŲ, SUSIKIRTIMO VIETOSE ATLIKTI ŠURFAVIMO DARBUS ESAMŲ KOMUNIKACIJŲ AUKŠČIO PATIKSLINIMUI.
 - ŽEMĖS DARBUS VYKDYTI VADOVAUJANTIS STR 1.06.01:2016 (STATYBOS DARBAI. STATINIO STATYBOS PRIEŽIŪRA) REIKALAVIMAIS.
 - PAKLOJUS INŽINERINIUS TINKLUS, ATSTATYTI IŠARDYTAS DANGAS IR ŽALIAS VEJAS IKI BUVOVUS LYGIO.
 - TINKLŲ TIESIMĄ NUMATYTI ATSKIRIAS RUOŽAIS, SUTEIKIANT GYVENTOJAMS GALIMYBĘ PRIVAŽIUOTI PRIE NAMŲ IR KITŲ OBJEKTŲ.
 - NUOTEKŲ ŠALINIMO TINKLŲ STATYBOS NUMATOMAS UŽDARU BŪTU (BETRANŠĖJINIŲ), SUSIKIRTIMO VIETOSE SU ESAMAIS DRENAŽO TINKLAIS, ATSTATYTI DRENAŽO RINKTUVUS NAUJOMIS MEDŽIAGOMIS PO 5 METRUS, O SAUSINTUVUS PO 3 METRUS (ARBA IKI SKLYPO RIBOS) NUO SUSIKIRTIMO VIETOS IR TIK, TUO ATVEJU, JEI JIE BUS PAŽEISTI.
 - KRAŠTO IR RAJONINIŲ KELIŲ JUOSTOSE, DARBAI TURI BŪTI ATLIKAMI TIK UŽDARU BŪDU. PEREJIMAI PER KELIĄ TURI BŪTI ĮRENGIAMSI ŠIŠ SUSITUPINTŲ FIZINIŲ SAVYBIŲ VAMZDŽIŲ (DVISLUOKSNIAI VAMZDŽIAI PE-RC).
 - STATANT AR REKONSTRUOJANT TINKLUS IR ATKASANT RYŠIO KABELIUS, JIE TURI BŪTI APSAUGOTI DĖKLAIS. PROJEKTUOJAMI TINKLAI TURI BŪTI NE ARČIAU KAIP 0,5 M NUO RYŠIO KABELIŲ. ATŠAKOS GYVENTOJŲ PASIUNGIMUI TURI BŪTI ĮRENGTOS UŽ RYŠIO KABELIŲ NE MAŽIAU KAIP 0,5 M ATSTUMU.
 - STATANT AR REKONSTRUOJANT TINKLUS IR ATKASANT ELEKTROS KABELIUS, JIE TURI BŪTI APSAUGOTI SUDEDAIS DĖKLAIS. PROJEKTUOJAMI TINKLAI TURI BŪTI NE ARČIAU KAIP 0,5 M NUO ELEKTROS KABELIŲ. ATŠAKOS GYVENTOJŲ PASIUNGIMUI TURI BŪTI ĮRENGTOS UŽ ELEKTROS KABELIŲ NE MAŽIAU KAIP 0,5 M ATSTUMU.

0		2023-10-10	Statybos leidimui, konkursui ir statybai
LAIDA		ĮŠLEIDIMO DATA	LAIDOS STATUSAS. KEITIMO PRIEŽASTIS (JEI TAIKOMA)
KVAL. PATV. DOK. NR.	atomis		STATINIO PROJEKTO PAVADINIMAS
	Žemėininkų g. 139, Vilnius Tel. (8-5) 2728334, Faks. (8-5) 2031280		Vanden tiekio ir nuotekų šalinimo tinklų Geležinkelio g., Šilo g., Trumpeji g., Malino g., Vėrenės g., Arklių g., Statybinių g., Pakalnės g., Bezdonių mol., bei Užupio g., Kranto g., Pėjų g., Nanjio g., Druonų g., Bezdonių k., Bezdonių sen., Vilniaus r. statybos projektas
26429	PV	Gintas Stankus	STATINIO NUMERIS IR PAVADINIMAS, DOKUMENTO PAVADINIMAS
34245	PDV	Jurgita Grubliauskienė	VI, FI, FSI - Vanden tiekio ir nuotekų šalinimo tinklai
	Proj.	Daniel Tomaševski	Vanden tiekio ir nuotekų šalinimo tinklų planas
STATYTOJAS IR (ARBA) UŽSAKOVAS		DOKUMENTO ŽYMUO	
LT		UAB „Nemėninės komunalininkas“	
		AT-231-2114-XX-PP-B-01	
		LAIDA	LAPAS LAPŲ
		0	12 19

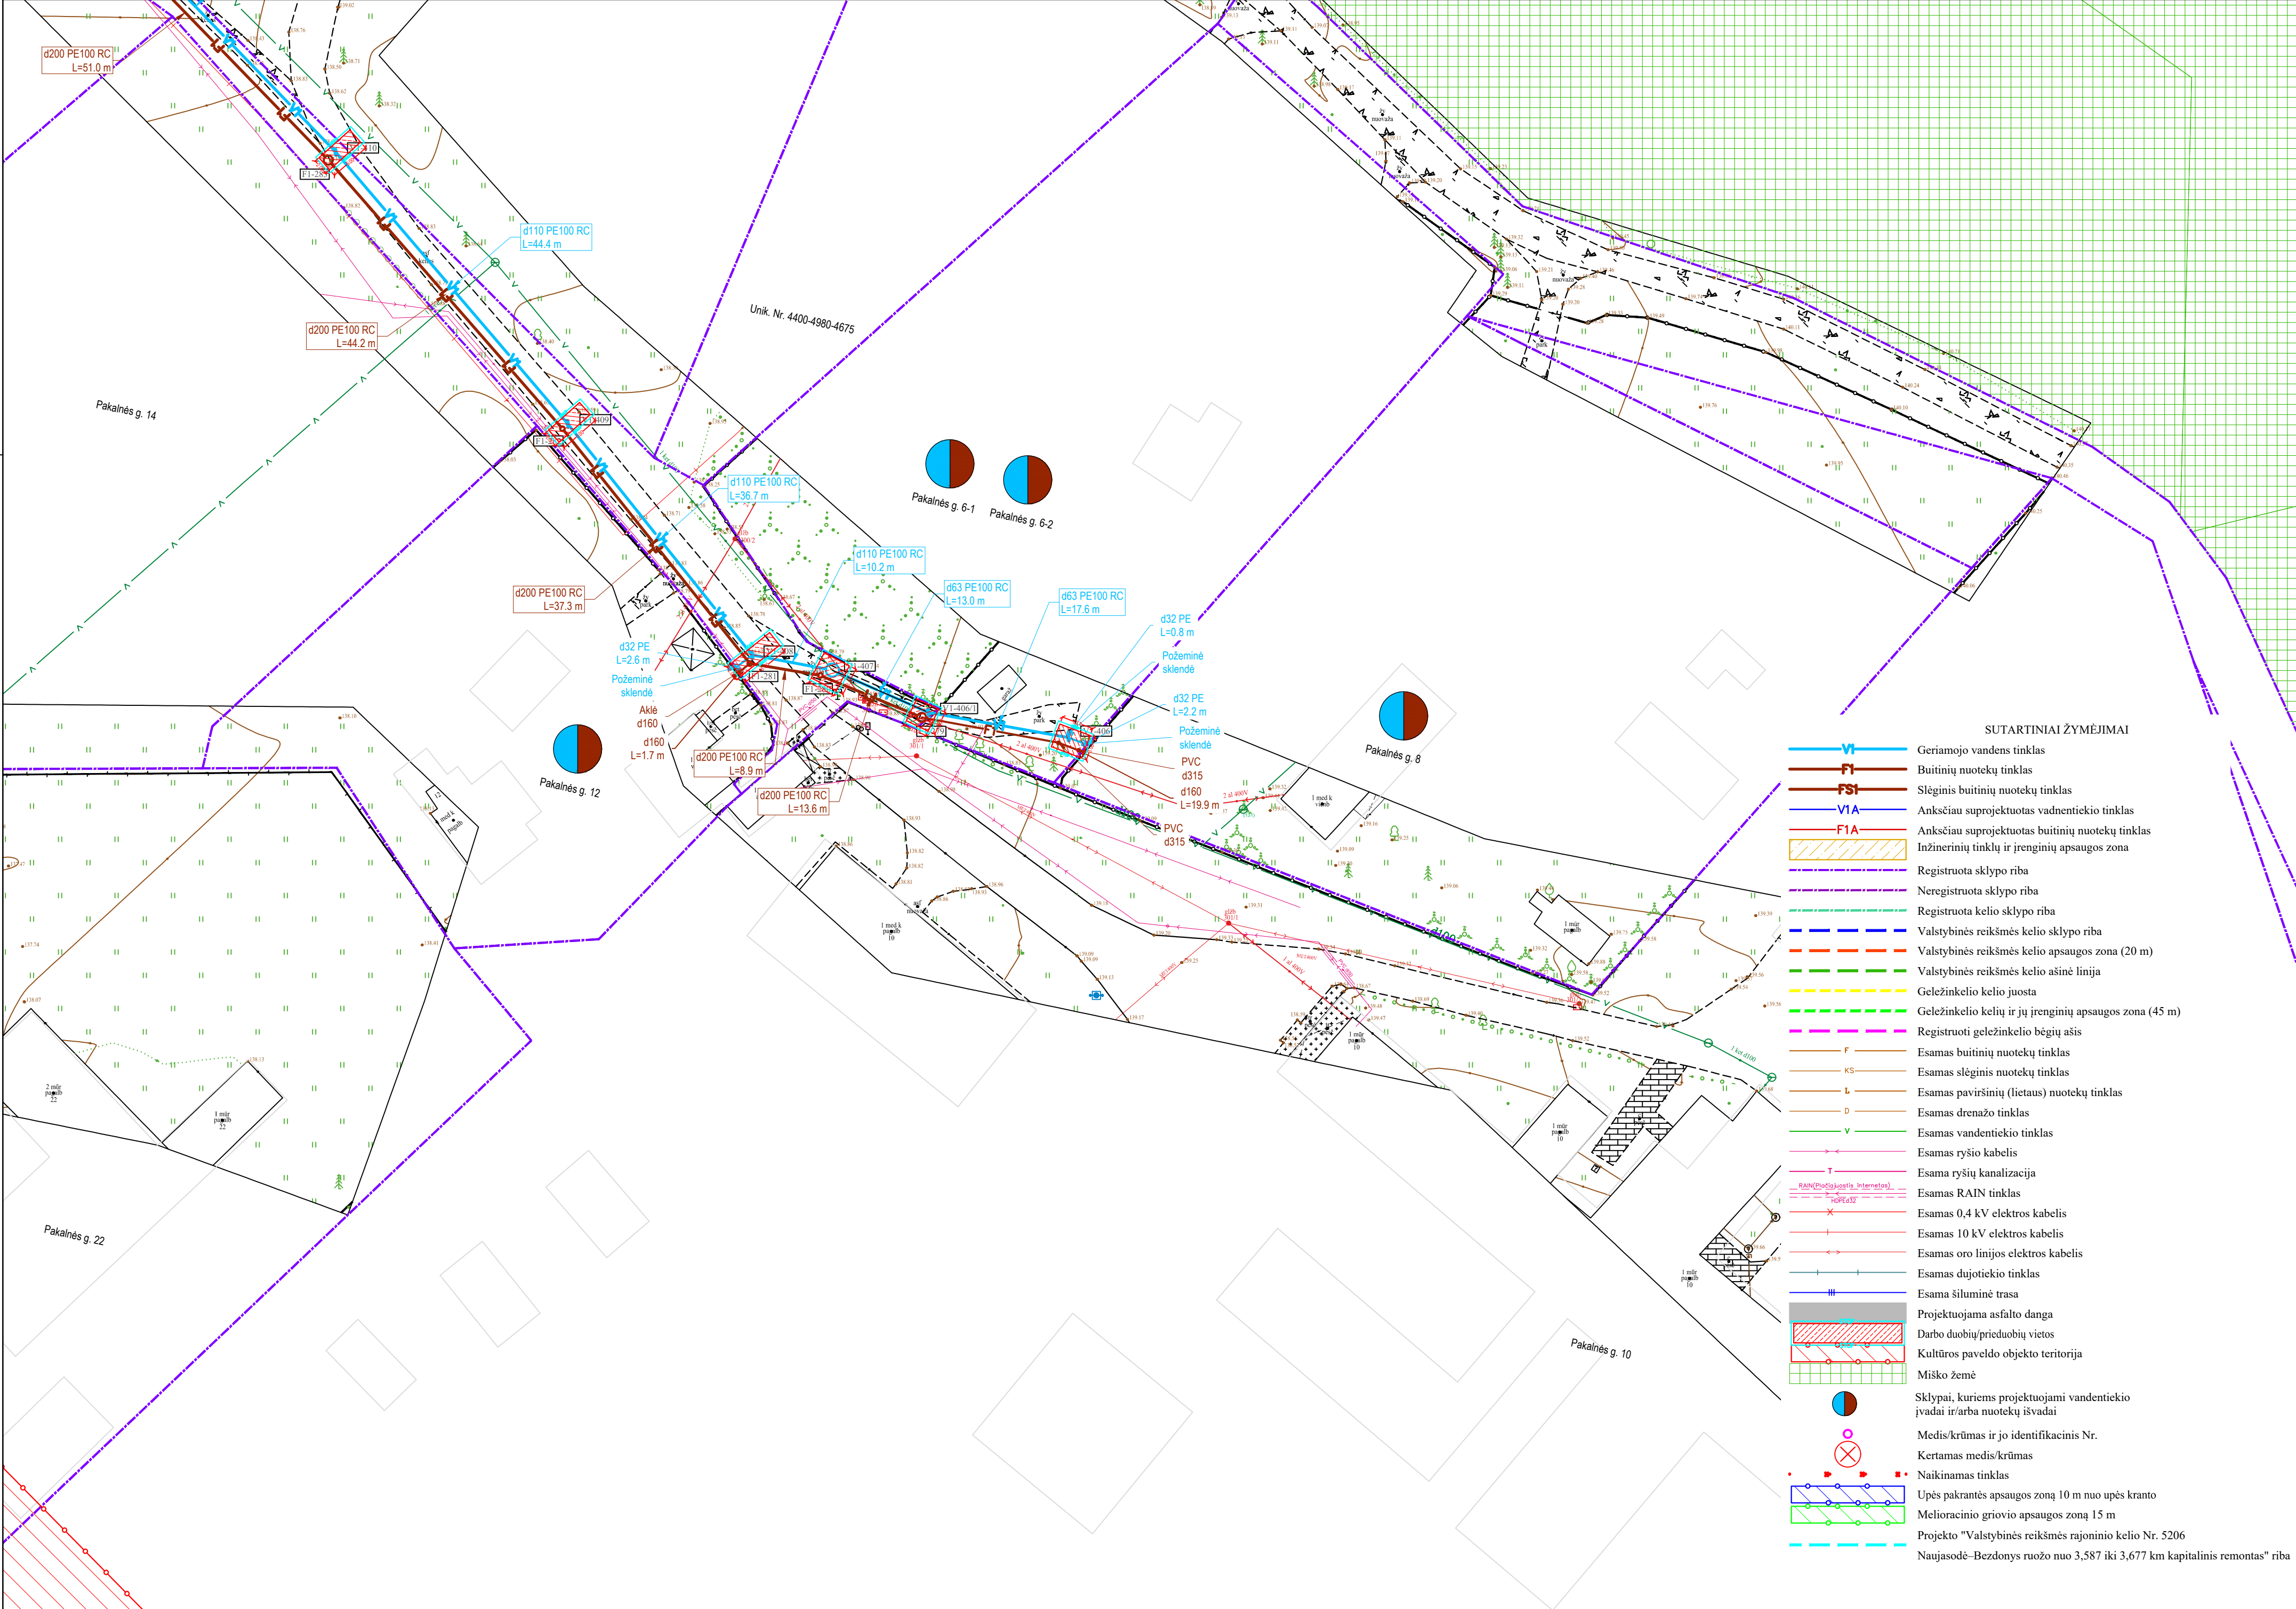

TIISI derinimo lentelė


Topografinių ir inžinerinių tinklų planų erdvinį duomenų teikimas tikrinti ir tvarkyti (TIISI)	Data		Prašymo Nr. TIISI1-231017-072678
	Pateiktas	Ivykdytas	
	2023-10-17	2023-11-23	

SITUACIJOS SCHEMA

DARBŲ ATLIKIMO PASTABOS:

- PROJEKTUOJAMŲ TINKLŲ KLOJIMO DARBUS GATVĖSE VYKDYTI MAŽIAUSIO EISMO INTENSIVUMO METU. DIRBANT GATVĖJE (KELIO JUOSTOJE) TURI BŪTI UŽTIKINTAS SAUGOS EISMAS. DARBO VIETOS GATVĖSE TURI BŪTI APTVERTOS PAGAL "AUTOMOBILIŲ KELIŲ DARBO VIETŲ APTVĖRIMO IR EISMO REGULIAVIMO Taisyklės T DVAER 12".
- PRIEŠ PRADĖDANT INŽINERINIŲ TINKLŲ PAKLOJIMO DARBUS, SUTIKSLINTI SUSIKIRTIMO SU KLOJIMO TRASA ESANČIAS POŽEMINES KOMUNIKACIJAS SU EKSPLOATUOJANČIOMIS ORGANIZACIJOMIS. ESANT 0,5 M ATSTUMAMS TARP SUSIKERTANČIŲ POŽEMINIŲ KOMUNIKACIJŲ, SUSIKIRTIMO VIETOSE ATLIKTI ŠURFAVIMO DARBUS ESAMŲ KOMUNIKACIJŲ AUKŠČIO PATIKSLINIMUI.
- ŽEMĖS DARBUS VYKDYTI VADOVAUJANTIS STR 1.06.01:2016 (STATYBOS DARBAI. STATINIO STATYBOS PRIEŽIŪRA) REIKALAVIMAIS.
- PAKLOJUS INŽINERINIUS TINKLUS, ATSTATYTI IŠARDYTAS DANGAS IR ŽALIAS VEJAS IKI BUVUSIO LYGIO.
- TINKLŲ TIESIMĄ NUMATYTI ATSKIRAIS RUOŽAIS, SUTEIKIANT GYVENTOJAMS GALIMYBĘ PRIVAŽIUOTI PRIE NAMŲ IR KITŲ OBJEKTŲ.
- NUOTEKŲ ŠALINIMO TINKLŲ STATYBOS NUMATOMAS UŽDARŲ BŪTŲ (BETRANŠĖJINIŲ), SUSIKIRTIMO VIETOSE SU ESAMAIS DRENAŽO TINKLAIS, ATSTATYTI DRENAŽO RINKTUVUS NAUJOMIS MEDŽIAGOMIS PO 5 METRUS, O SAUSINTUVUS PO 3 METRUS (ARBA IKI SKLYPO RIBOS) NUO SUSIKIRTIMO VIETOS IR TIK, TUO ATVEJU, JEI JIE BUS PAŽEISTI.
- KRAŠTO IR RAJONINIŲ KELIŲ JUOSTOSE, DARBAI TURI BŪTI ATLIKAMI TIK UŽDARU BŪDU. PERĖJIMAI PER KELIĄ TURI BŪTI ĮRENGIAMŲ IŠ SUSIPRINTŲ FIZINIŲ SAVYBIŲ VAMZDŽIŲ (DVISLUOKSNIAI VAMZDŽIAI PE-RC).
- STANTANT AR REKONSTRUOJANT TINKLUS IR ATKASANT RYŠIO KABELIUS, JIE TURI BŪTI APSAUGOTI DEKLIAIS. PROJEKTUOJAMI TINKLAI TURI BŪTI NE ARČIAU KAIP 0,5 M NUO RYŠIO KABELIŲ. ATŠAKOS GYVENTOJŲ PASIJUNGIMUI TURI BŪTI ĮRENGTOS UŽ RYŠIO KABELIŲ NE MAŽIAU KAIP 0,5 M ATSTUMU.
- STANTANT AR REKONSTRUOJANT TINKLUS IR ATKASANT ELEKTROS KABELIUS, JIE TURI BŪTI APSAUGOTI SUDEDAIMAIS DEKLIAIS. PROJEKTUOJAMI TINKLAI TURI BŪTI NE ARČIAU KAIP 0,5 M NUO ELEKTROS KABELIŲ. ATŠAKOS GYVENTOJŲ PASIJUNGIMUI TURI BŪTI ĮRENGTOS UŽ ELEKTROS KABELIŲ NE MAŽIAU KAIP 0,5 M ATSTUMU.

0	2023-10-10	Statybos leidimui, konkursui ir statybai
LAIDA	ISLEIDIMO DATA	LAIDOS STATUSAS. KEITIMO PRIEŽASTIS (JEI TAIKOMA)
KVAL. PATV. DOK. NR.	STATINIO PROJEKTO PAVADINIMAS Vandentiekio ir nuotekų šalinimo tinklų Geležinkelio g., Šilo g., Trumpoji g., Malino g., Vėtrungės g., Arklių g., Statybinių g., Pakalnės g., Bezdonių mstl., bei Užupio g., Kranto g., Pušų g., Naujoji g., Draugystės g., Bezdonių k., Bezdonių sen., Vilniaus r. statybos projektas	
26429	PV	Gintas Stankus
34245	PDV	Jurgita Grubliauskienė
	Proj.	Daniel Tomaševski
LT	STATYTOJAS IR (ARBA) UŽSAKOVAS UAB „Nemenčinės komunalininkas“	DOKUMENTO ŽYMUO AT-231-2114-XX-PP-B-01
	LAIDA	LAPAS
	0	13
		19

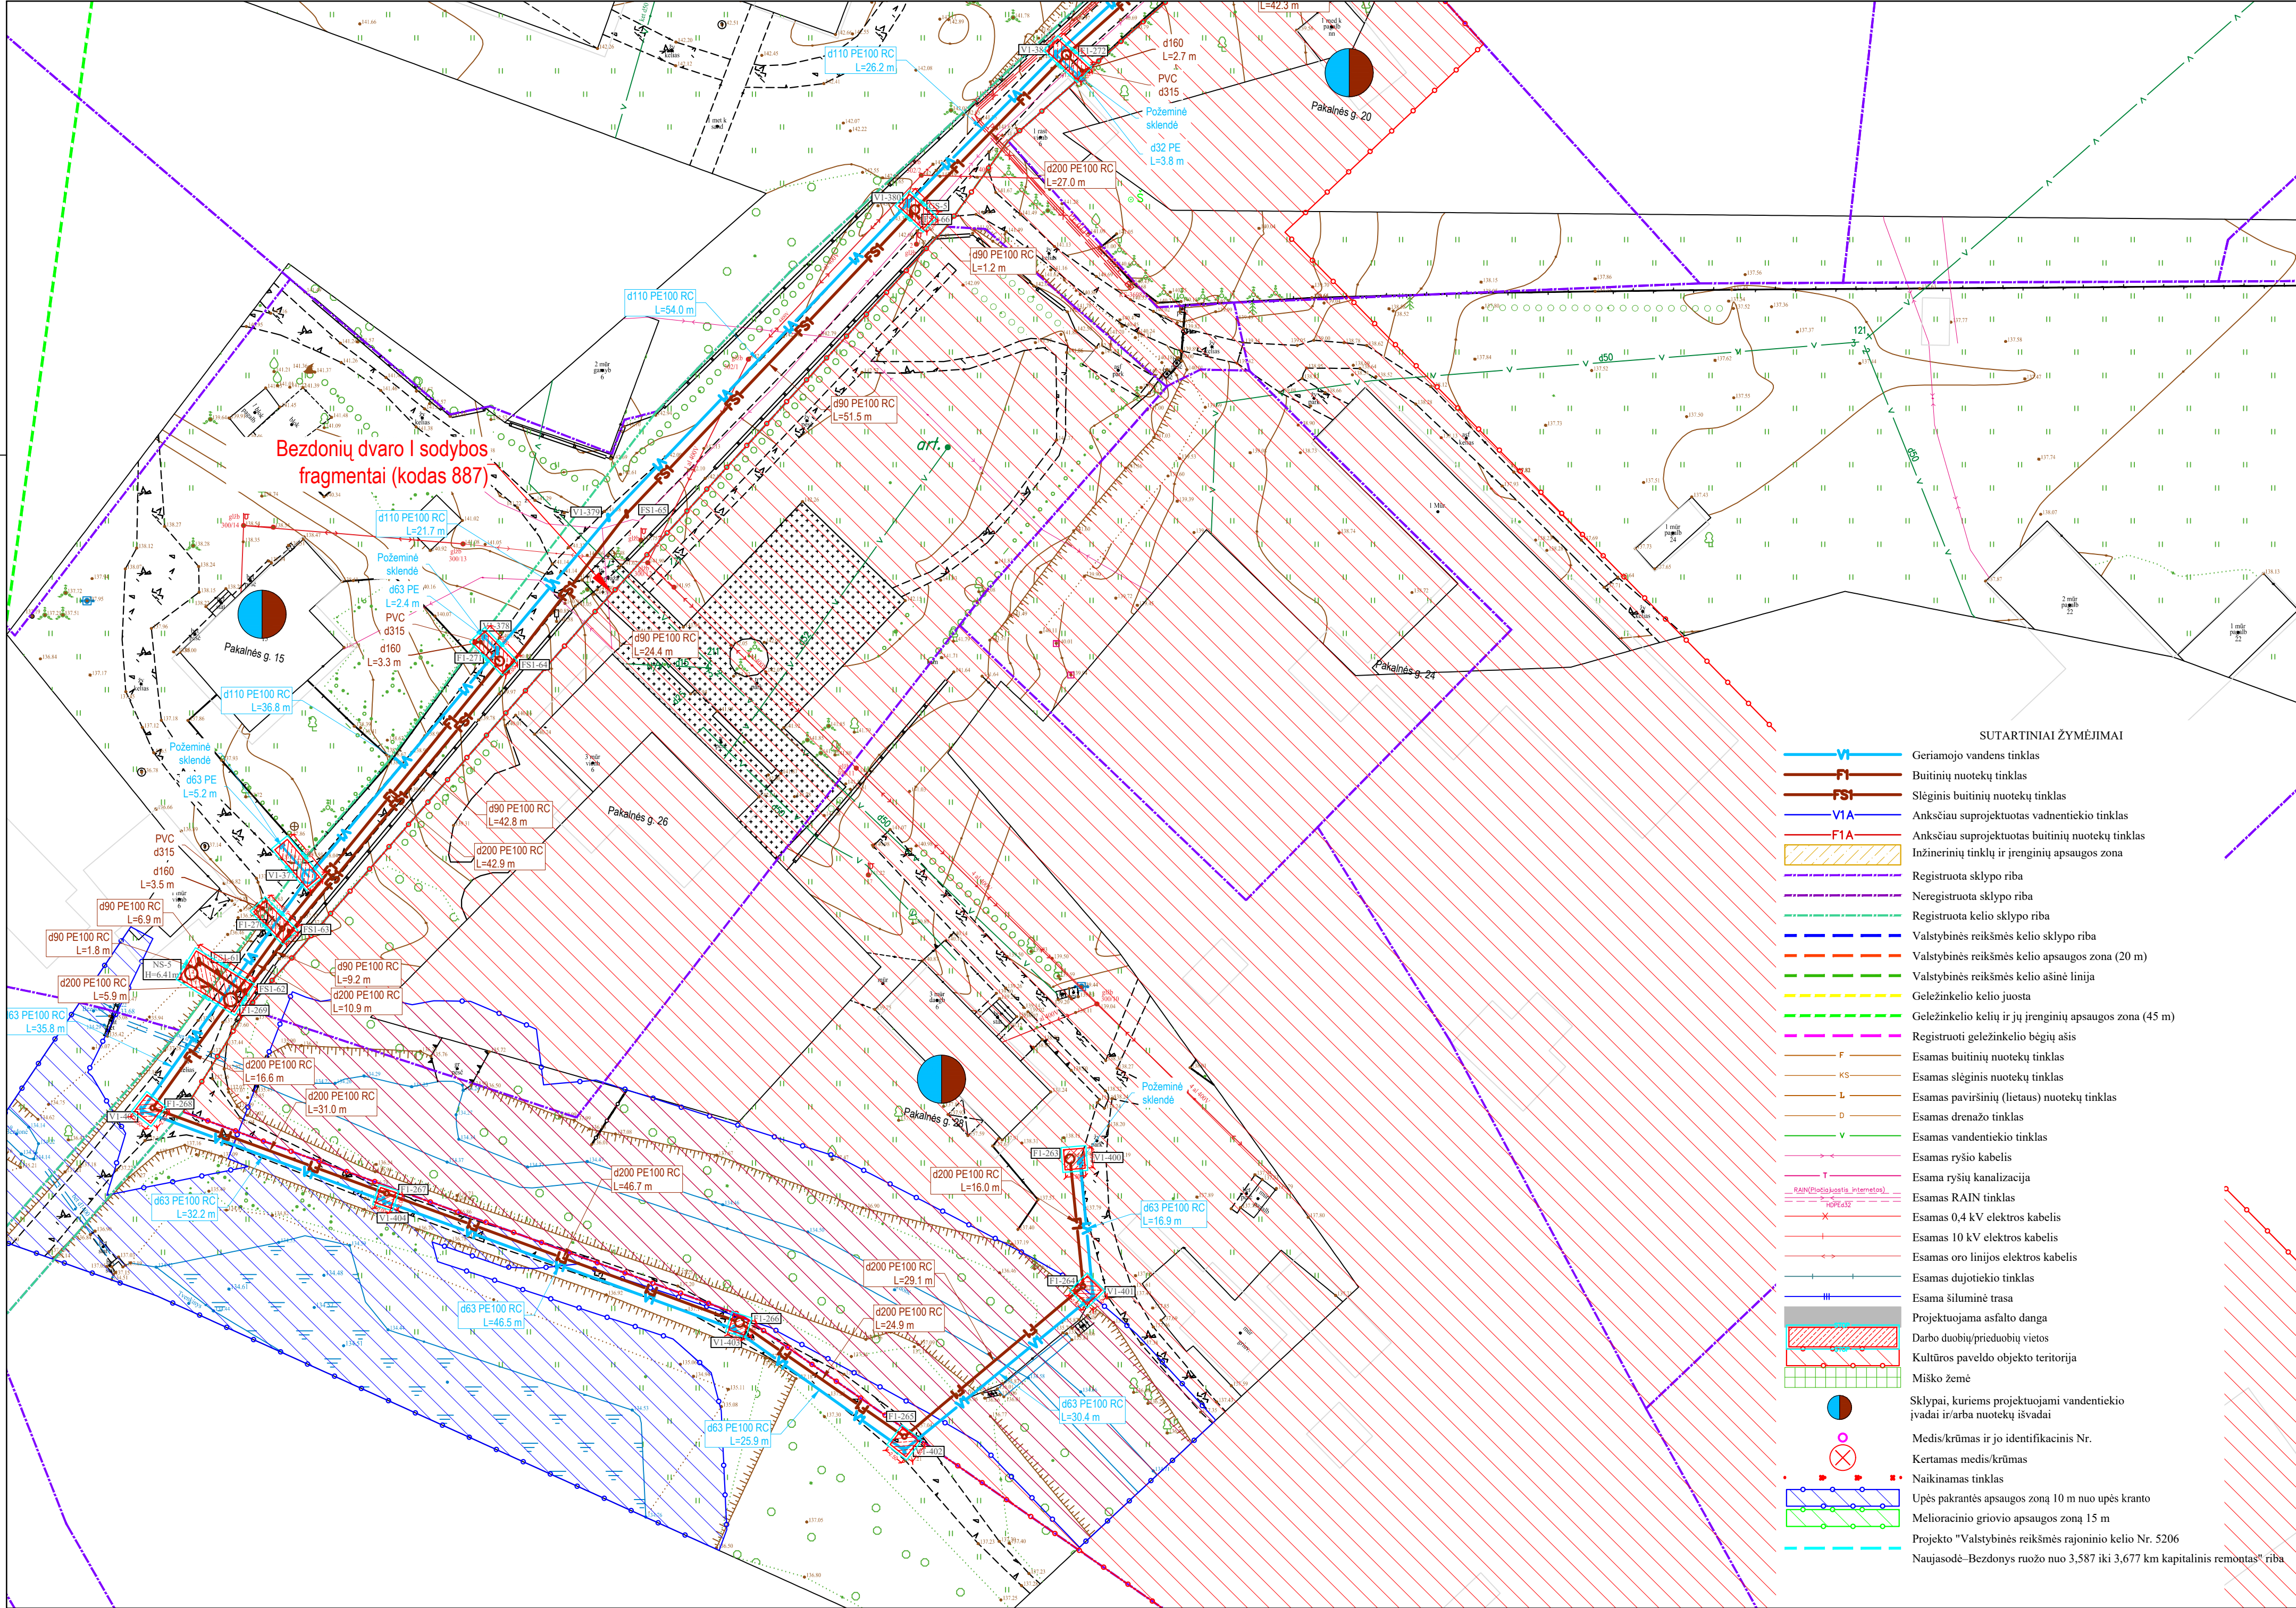

TIHS derinimo lentelė


Topografinių ir inžinerinių tinklų planų erdvinį duomenų	Data		Prašymo Nr.
	Pateiktas	Ivykdytas	
teikimas tikrinti ir tvarkyti (TIHS)	2023-10-17	2023-11-23	TIHSI-231017-072678

SITUACIJOS SCHEMA

DARBŲ ATLIKIMO PASTABOS:


- PROJEKTUOJAMŲ TINKLŲ KLOJIMO DARBUS GATVĖSE VYKDYTI MAŽIAUSIO EISMO INTENSIVUMO METU. DIRBANT GATVĖJE (KELIO JUOSTOJE) TURI BŪTI UŽTIKINTAS SAUGOS EISMAS. DARBO VIETOS GATVĖSE TURI BŪTI APTVERTOS PAGAL "AUTOMOBILIŲ KELIŲ DARBO VIETŲ APTVĖRIMO IR EISMO REGULIAVIMO Taisyklės T DVAER 12".
- PRIEŠ PRADĖDANT INŽINERINIŲ TINKLŲ PAKLOJIMO DARBUS, SUTIKSLINTI SUSIKIRTIMO SU KLOJIMO TRASA ESANČIAS POŽEMINES KOMUNIKACIJAS SU EKSPLOATUOJANČIOMIS ORGANIZACIJOMIS. ESANT 0,5 M ATSTUMAMS TARP SUSIKERTANČIŲ POŽEMINIŲ KOMUNIKACIJŲ, SUSIKIRTIMO VIETOSE ATLIKTI ŠURFAVIMO DARBUS ESAMŲ KOMUNIKACIJŲ AUKŠČIO PATIKSLINIMUI.
- ŽEMĖS DARBUS VYKDYTI VADOVAUJANTIS STR 1.06.01:2016 (STATYBOS DARBAI. STATINIO STATYBOS PRIEŽIŪRA) REIKALAVIMAIS.
- PAKLOJUS INŽINERINIUS TINKLUS, ATSTATYTI IŠARDYTAS DANGAS IR ŽALIAS VEJAS IKI BUVUSIO LYGIO.
- TINKLŲ TIESIMĄ NUMATYTI ATSKIRAIS RUOŽAIS, SUTEIKIANT GYVENTOJAMS GALIMYBĘ PRIVAŽIUOTI PRIE NAMŲ IR KITŲ OBJEKTŲ.
- NUOTEKŲ ŠALINIMO TINKLŲ STATYBOS NUMATOMAS UŽDARŲ BŪTŲ (BETRANŠĖJINIŲ), SUSIKIRTIMO VIETOSE SU ESAMAIS DRENAŽO TINKLAIS, ATSTATYTI DRENAŽO RINKTUVUS NAUJOMIS MEDŽIAGOMIS PO 5 METRUS, O SAUSINTUVUS PO 3 METRUS (ARBA IKI SKLYPO RIBOS) NUO SUSIKIRTIMO VIETOS IR TIK, TUO ATVEJU, JEI JIE BUS PAŽEISTI.
- KRAŠTO IR RAJONINIŲ KELIŲ JUOSTOSE, DARBAI TURI BŪTI ATLIKAMI TIK UŽDARU BŪDU. PERĖJIMAI PER KELIĄ TURI BŪTI ĮRENGIAMŲ IŠ SUSIPRINTŲ FIZINIŲ SAVYBIŲ VAMZDŽIŲ (DVISLUOKSNIAI VAMZDŽIAI PE-RC).
- STANTANT AR REKONSTRUOJANT TINKLUS IR ATKASANT RYŠIO KABELIUS, JIE TURI BŪTI APSAUGOTI DĖKLAIS. PROJEKTUOJAMI TINKLAI TURI BŪTI NE ARČIAU KAIP 0,5 M NUO RYŠIO KABELIŲ. ATŠAKOS GYVENTOJŲ PASIJUNGIMUI TURI BŪTI ĮRENGTOS UŽ RYŠIO KABELIŲ NE MAŽIAU KAIP 0,5 M ATSTUMU.
- STANTANT AR REKONSTRUOJANT TINKLUS IR ATKASANT ELEKTROS KABELIUS, JIE TURI BŪTI APSAUGOTI SUDEDAJAMIS DĖKLAIS. PROJEKTUOJAMI TINKLAI TURI BŪTI NE ARČIAU KAIP 0,5 M NUO ELEKTROS KABELIŲ. ATŠAKOS GYVENTOJŲ PASIJUNGIMUI TURI BŪTI ĮRENGTOS UŽ ELEKTROS KABELIŲ NE MAŽIAU KAIP 0,5 M ATSTUMU.

0	2023-10-10	Statybos leidimui, konkursui ir statybai
LAIDA	ISLEIDIMO DATA	LAIDOS STATUSAS. KEITIMO PRIEŽASTIS (JEI TAIKOMA)
KVAL. PATV. DOK. NR.	STATINIO PROJEKTO PAVADINIMAS	
26429	PV	Gintas Stankus
34245	PDV	Jurgita Grubliauskienė
	Proj.	Daniel Tomaševski
LT	STATYTOJAS IR (ARBA) UŽSAKOVAS	DOKUMENTO ŽYMUO
	UAB „Nemeninės komunalininkas“	AT-231-2114-XX-PP-B-01
		LAIDA LAPAS LAPŲ
		0 14 19

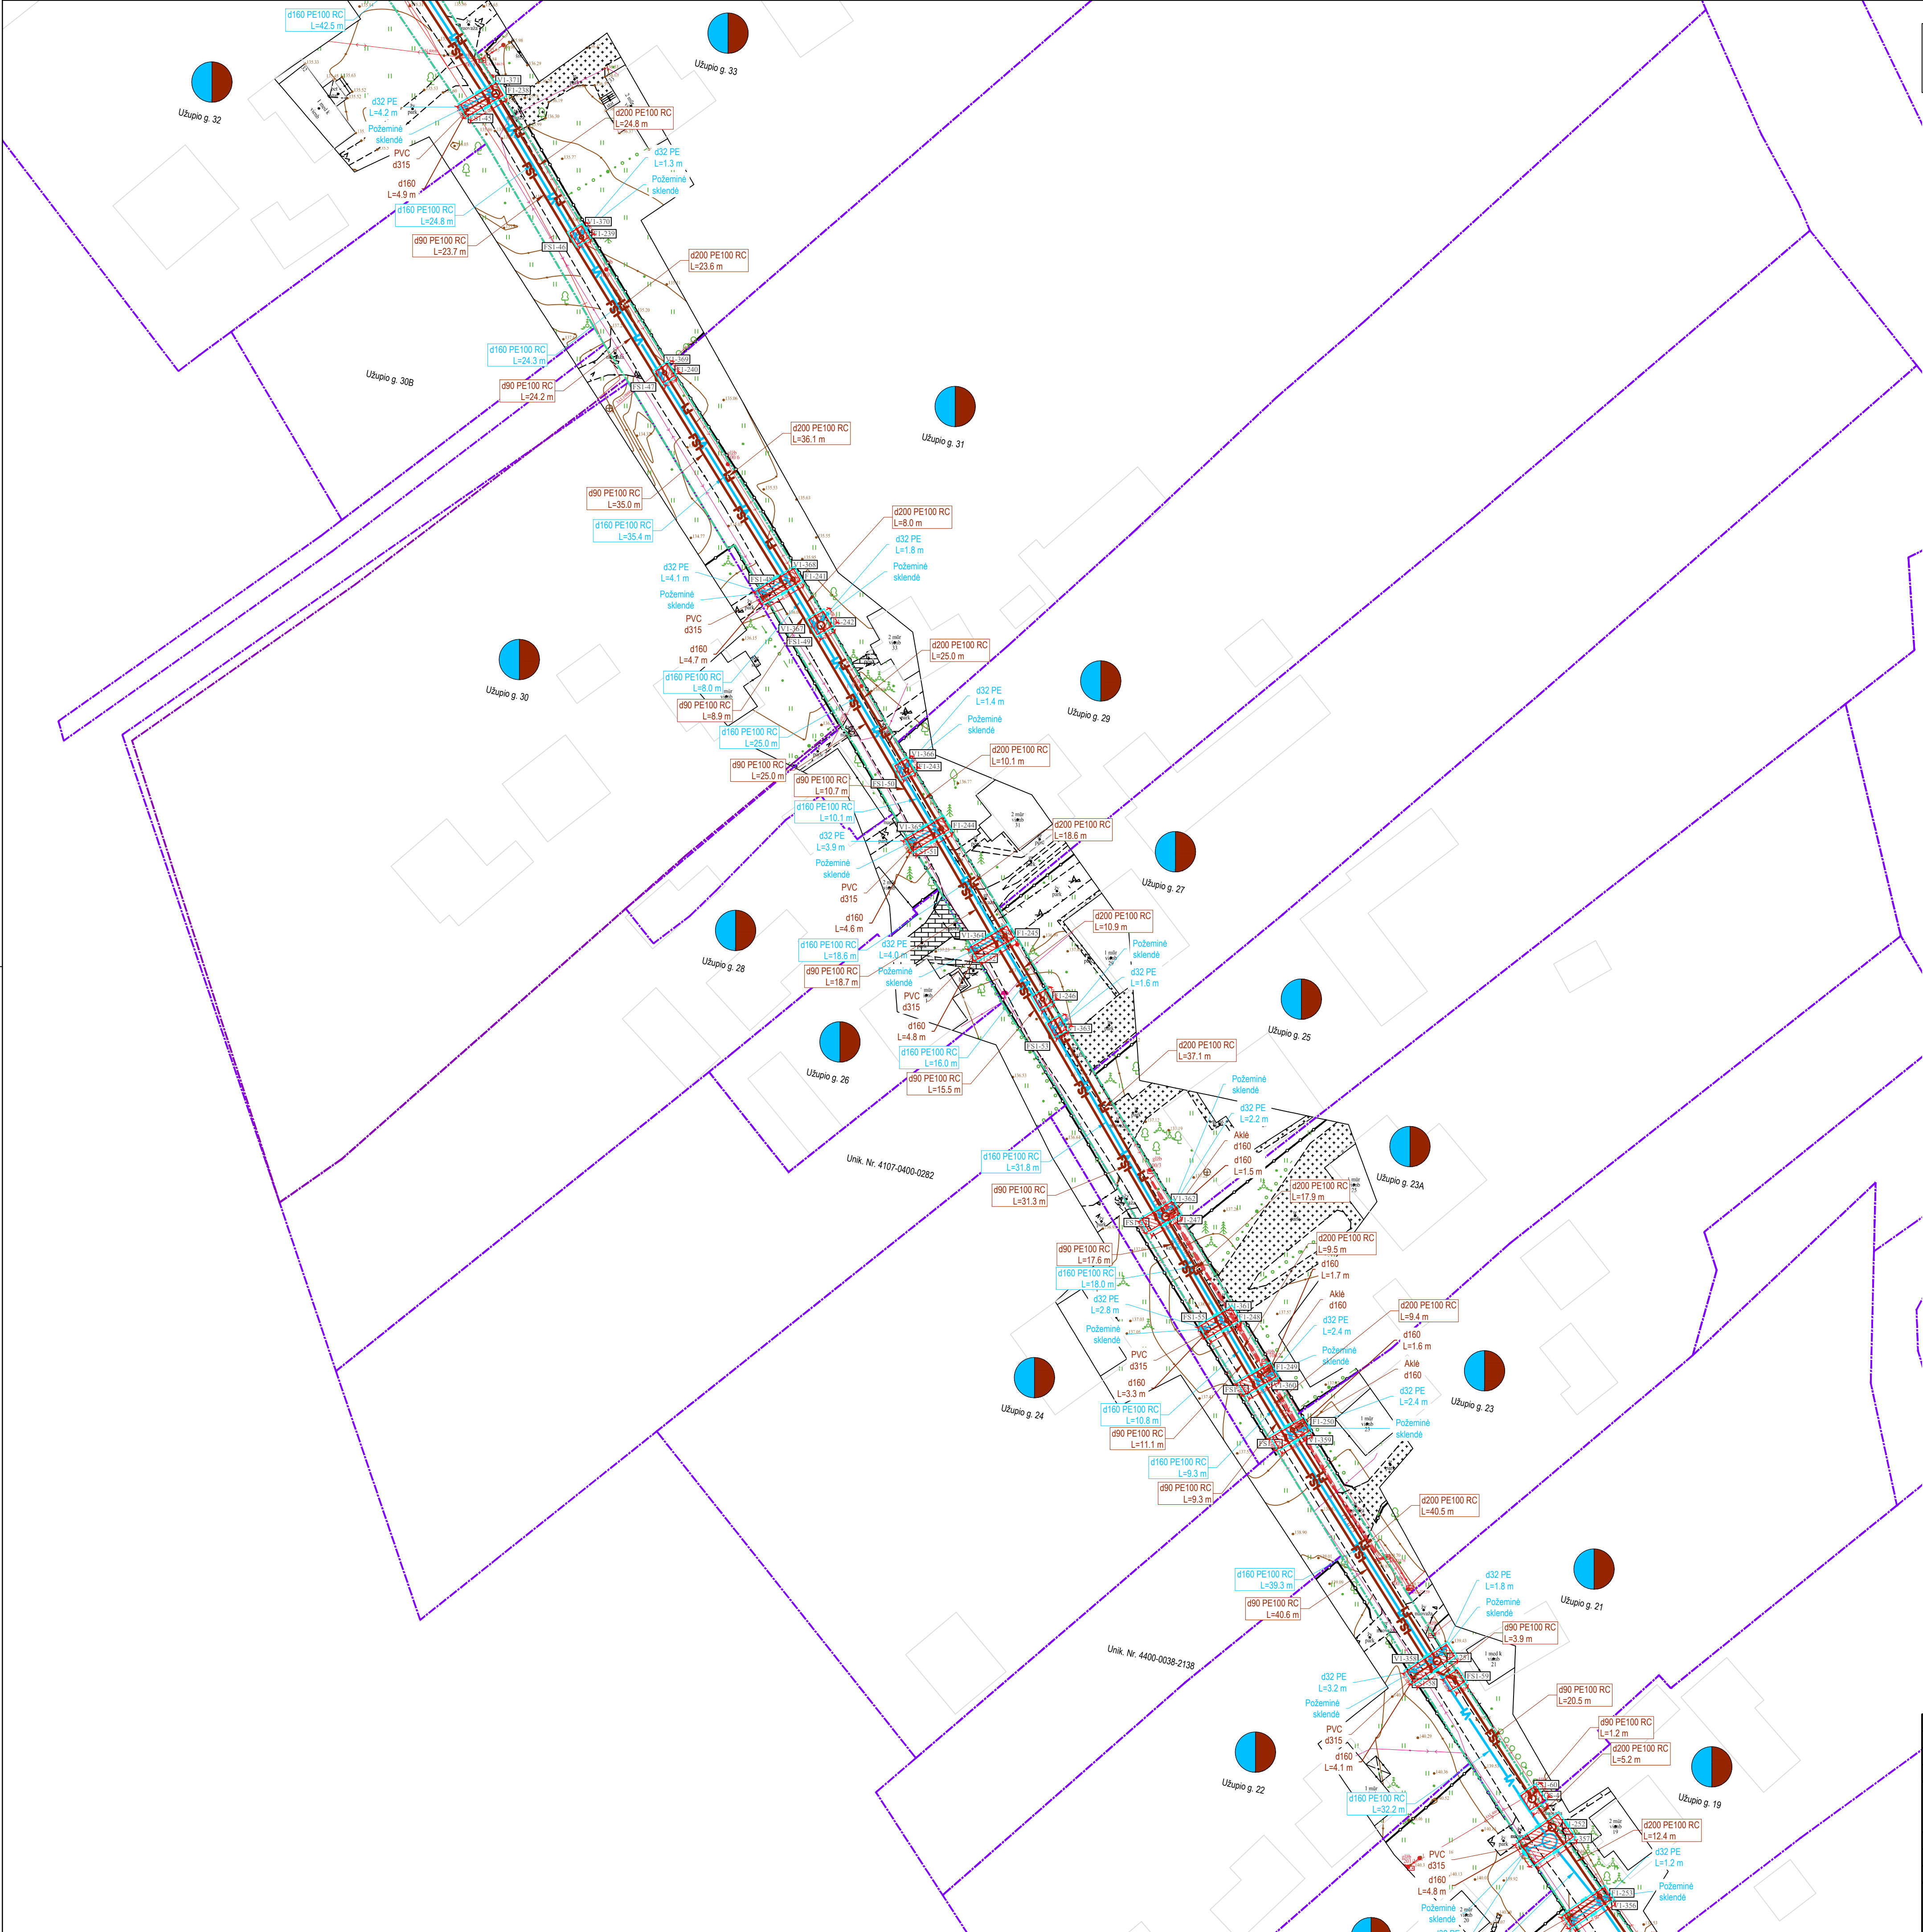


TIHS derinimo lentelė		Data		Prašymo Nr.
Topografinių ir inžinerinių tinklų planų erdvinį duomenų		Pateiktas	Ivykdytas	TIIIS1-231017-072678
teikimas tikrinti ir tvarkyti (TIHS)		2023-10-17	2023-11-23	

- SUTARTINIAI ŽYMĖJIMAI
- Geriamojo vandens tinklas
 - Buitinių nuotekų tinklas
 - Slėginis buitinių nuotekų tinklas
 - Anksčiau suprojektuotas vandenietikio tinklas
 - Anksčiau suprojektuotas buitinių nuotekų tinklas
 - Inžinerinių tinklų ir įrenginių apsaugos zona
 - Registruota sklypo riba
 - Neregistruota sklypo riba
 - Registruota kelio sklypo riba
 - Valstybinės reikšmės kelio sklypo riba
 - Valstybinės reikšmės kelio apsaugos zona (20 m)
 - Valstybinės reikšmės kelio asinė linija
 - Geležinkelio kelio juosta
 - Geležinkelio kelių ir jų įrenginių apsaugos zona (45 m)
 - Registruoti geležinkelio bėgių ašis
 - Esamas buitinių nuotekų tinklas
 - Esamas slėginis nuotekų tinklas
 - Esamas paviršinių (lietaus) nuotekų tinklas
 - Esamas drenažo tinklas
 - Esamas vandenietikio tinklas
 - Esamas ryšio kabelis
 - Esama ryšių kanalizacija
 - Esamas RAIN tinklas
 - Esamas 0.4 kV elektros kabelis
 - Esamas 10 kV elektros kabelis
 - Esamas oro linijos elektros kabelis
 - Esamas dujotiekio tinklas
 - Esama šiluminė trasa
 - Projektuojama asfalto danga
 - Darbo duobių/priedubių vietos
 - Kultūros paveldo objekto teritorija
 - Miško žemė
 - Sklypai, kuriems projektuojami vandenietikio įvadai ir arba nuotekų išvadai
 - Medis/krūmas ir jo identifikacinis Nr.
 - Kertamas medis/krūmas
 - Naikinas tinklas
 - Upės pakrantės apsaugos zona 10 m nuo upės kranto
 - Melioracinio griovio apsaugos zona 15 m
 - Projekto "Valstybinės reikšmės rajoninio kelio Nr. 5206 Naujasodė-Bezdonys ruožo nuo 3,587 iki 3,677 km kapitalinis remontas" riba

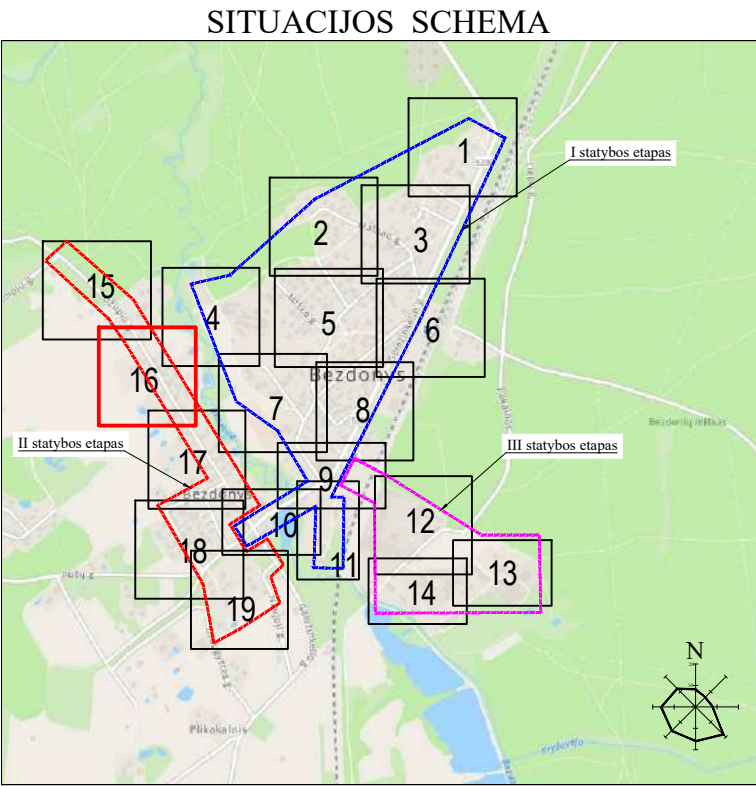


- DARBŲ ATLIKIMO PASTABOS:
- PROJEKTUOJAMŲ TINKLŲ KLOJIMO DARBUS GATVĖSE VYKDYTI MAŽIAUSIO EISMO INTENSIVUMO METU. DIRBANT GATVĖJE (KELIO JUOSTOJE) TURI BŪTI UŽTIKINTAS SAUGUS EISMAS. DARBO VIETOS GATVĖSE TURI BŪTI APTVERTOS PAGAL "AUTOMOBILIŲ KELIŲ DARBO VIETŲ APTVĖRIMO IR EISMO REGULIAVIMO Taisyklės T. DVAIR. 12".
 - PRIEŠ PRADEDANT INŽINERINIŲ TINKLŲ PAKLOJIMO DARBUS, SUTIKSLINTI SUSIKIRTIMO SU KLOJIMO TRASA ESANČIAS POŽEMINES KOMUNIKACIJAS SU EKSPLOATAVIMO ORGANIZACIJOMIS. ESANT 0.5 M ATSTUMAMS TARP SUSIKERTANČIŲ POŽEMINIŲ KOMUNIKACIJŲ, SUSIKIRTIMO VIETOSE ATLIKTI ŠURFAVIMO DARBUS ESAMŲ KOMUNIKACIJŲ AUKŠČIO PATIKSLINIMUI.
 - ŽEMĖS DARBUS VYKDYTI VADOVAUJANTIS STR. 1.06.01:2016 (STATYBOS DARBAI. STATINIO STATYBOS PRIEŽIŪRA) REIKALAVIMAIS.
 - PAKLOJUS INŽINERINIUS TINKLUS, ATSTATYTI IŠARDYTAS DANGAS IR ŽALIAS VEJAS IKI BUVOVIO LYGIO.
 - TINKLŲ TIESIMĄ NUMATYTI ATSKIRIAS RUOŽAIS, SUTEIKIANT GYVENTOJAMS GALIMYBĘ PRIVAŽIUOTI PRIE NAMŲ IR KITŲ OBJEKTŲ.
 - NUOTEKŲ ŠALINIMO TINKLŲ STATYBOS NUMATOMAS UŽDARU BŪTU (BETRANŠĖJINIŲ), SUSIKIRTIMO VIETOSE SU ESAMAIS DRENAŽO TINKLAIS, ATSTATYTI DRENAŽO RINKTUVUS NAUOMIS MEDŽIAGOMIS PO 5 METRUS, O SAUSINTUVUS PO 3 METRUS (ARBA IKI SKLYPO RIBOS) NUO SUSIKIRTIMO VIETOS IR TIK, TUO ATVEJU, JEI JIE BUS PAŽEISTI.
 - KRAŠTO IR RAJONINIŲ KELIŲ JUOSTOSE, DARBAI TURI ATLIKAMI TIK UŽDARU BŪDU. PEREJIMAI PER KELIĄ TURI BŪTI ĮRENGIAMSI IŠ SUSTIPRINTŲ FIZINIŲ SAVYBIŲ VAMZDŽIŲ (DVISLUOKSNIAI VAMZDŽIAI PE-RC).
 - STATANT AR REKONSTRUOJANT TINKLUS IR ATKASANT RYŠIO KABELIUS, JIE TURI BŪTI APSAUGOTI DĖKLAIS. PROJEKTUOJAMIE TINKLAI TURI BŪTI NE ARČIAU KAIP 0.5 M NUO RYŠIO KABELIŲ. ATSAKOS GYVENTOJŲ PASIJUNGIMUI TURI BŪTI ĮRENGTOS UŽ RYŠIO KABELIŲ NE MAŽIAU KAIP 0.5 M ATSTUMU.
 - STATANT AR REKONSTRUOJANT TINKLUS IR ATKASANT ELEKTROS KABELIUS, JIE TURI BŪTI APSAUGOTI SUDEDAMIS DĖKLAIS. PROJEKTUOJAMIE TINKLAI TURI BŪTI NE ARČIAU KAIP 0.5 M NUO ELEKTROS KABELIŲ. ATSAKOS GYVENTOJŲ PASIJUNGIMUI TURI BŪTI ĮRENGTOS UŽ ELEKTROS KABELIŲ NE MAŽIAU KAIP 0.5 M ATSTUMU.

0		2023-10-10	Statybos leidimui, konkursui ir statybai	
LAIDA		IŠLEIDIMO DATA		LAIDOS STATUSAS, KEITIMO PRIEŽASTIS (JEI TAIKOMA)
KVAL. PATV. DOK. NR.		STATINIO PROJEKTO PAVADINIMAS		STATINIO PROJEKTO PAVADINIMAS
26429		PV		Vandenietikio ir nuotekų šalinimo tinklų Geležinkelio g., Šilo g., Trumpeji g., Malino g., Vėtrungės g., Arklių g., Statybinių g., Pakalnės g., Bezdonių mol., bei Užupio g., Kranto g. Prieš g., Naujoji g., Druonų g., Bezdonių k., Bezdonių sen., Vilniaus r. statybos projektas
34245		PDV		STATINIO NUMERIS IR PAVADINIMAS, DOKUMENTO PAVADINIMAS
Proj.		Daniel Tomaševskis		VI, F1, FSI - Vandenietikio ir nuotekų šalinimo tinklai
STATYTOJAS IR (ARBA) UŽSAKOVAS		DOKUMENTO ŽYMUO		M1:500
UAB „Nemėnėnės komunalininkas“		AT-231-2114-XX-PP-B-01		
LT		LAIDA		LAPAS
		0		16
				19

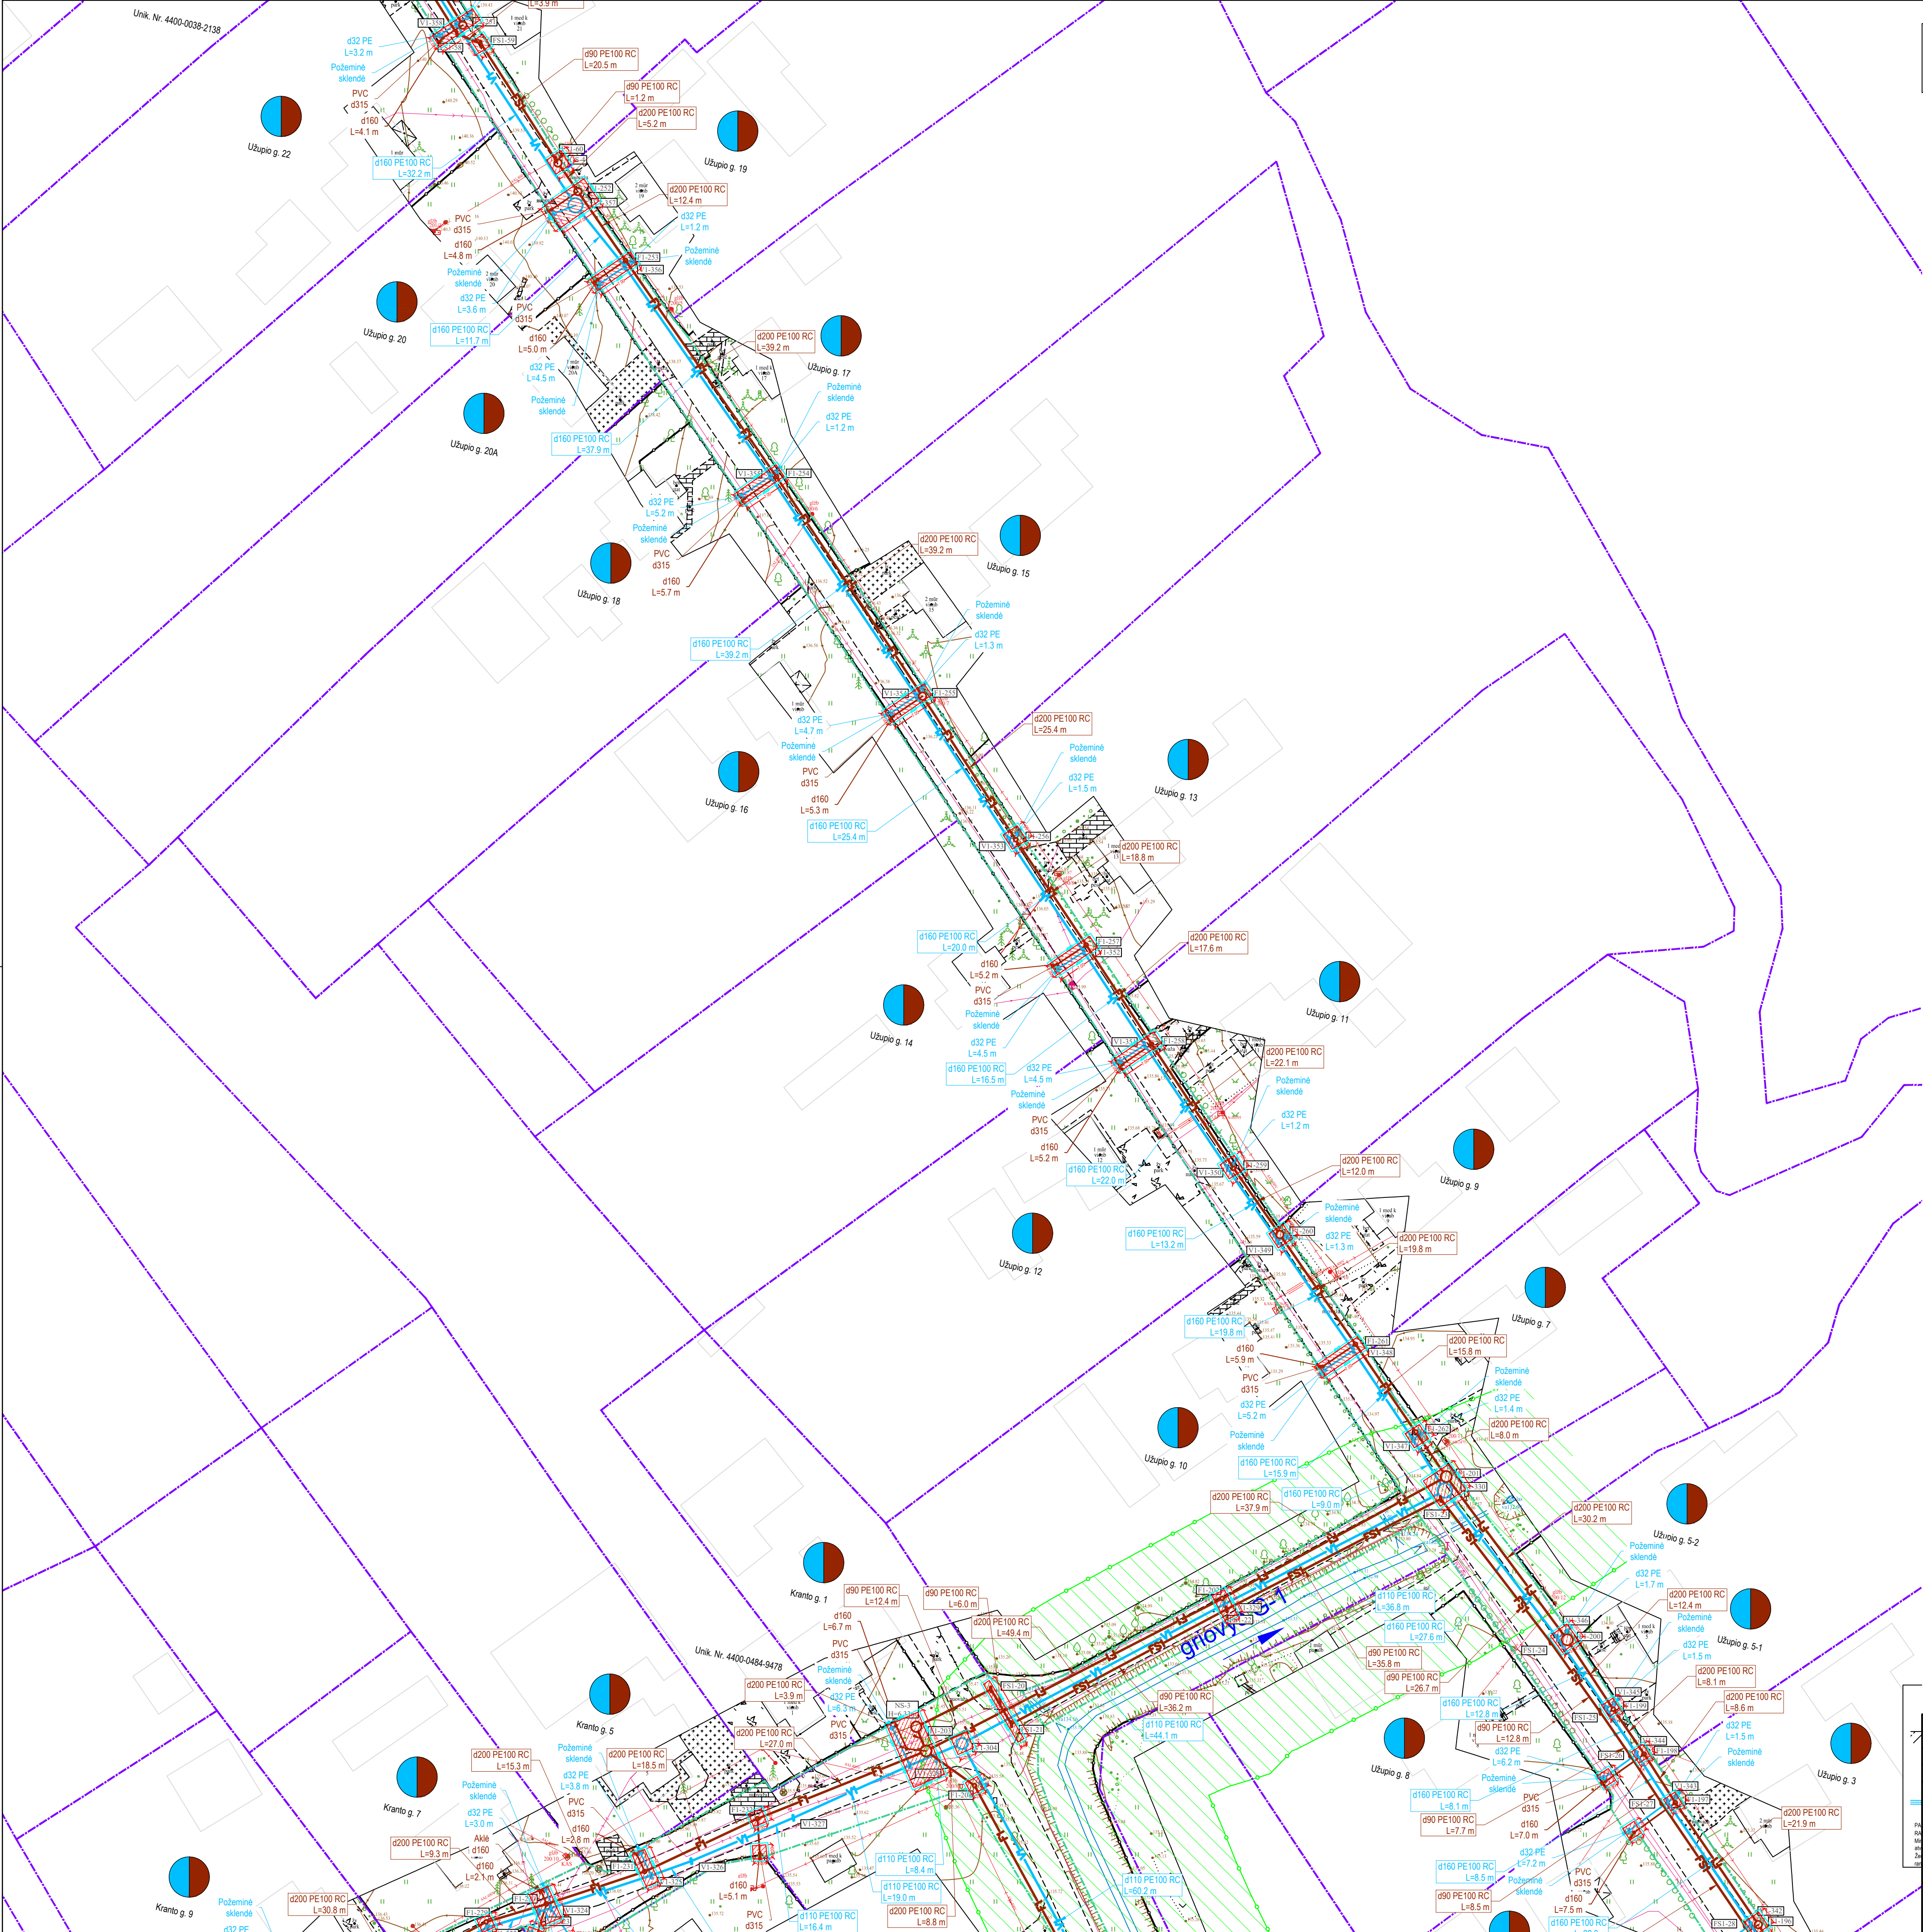


Topografinių ir inžinerinių tinklų planų erdvinį duomenų teikimas tikrinti ir tvarkyti (THIS)	Data		Prašymo Nr.
	Pateiktas	Ivykdytas	THISI-231017-072678
	2023-10-17	2023-11-23	

- SUTARTINIAI ŽYMĖJIMAI
- Geriamojo vandens tinklas
 - Buitinių nuotekų tinklas
 - Slėginis buitinių nuotekų tinklas
 - Anksčiau suprojektuotas vandenietikio tinklas
 - Anksčiau suprojektuotas buitinių nuotekų tinklas
 - Inžinerinių tinklų ir įrenginių apsaugos zona
 - Registruota sklypo riba
 - Neregistruota sklypo riba
 - Registruota kelio sklypo riba
 - Valstybinės reikšmės kelio sklypo riba
 - Valstybinės reikšmės kelio apsaugos zona (20 m)
 - Valstybinės reikšmės kelio asinė linija
 - Geležinkelio kelio juosta
 - Geležinkelio kelių ir jų įrenginių apsaugos zona (45 m)
 - Registruoti geležinkelio bėgų ašis
 - Esamas buitinių nuotekų tinklas
 - Esamas slėginis nuotekų tinklas
 - Esamas paviršinių (lietaus) nuotekų tinklas
 - Esamas drenažo tinklas
 - Esamas vandenietikio tinklas
 - Esamas ryšio kabelis
 - Esama ryšių kanalizacija
 - Esamas RAIN tinklas
 - Esamas 0,4 kV elektros kabelis
 - Esamas 10 kV elektros kabelis
 - Esamos oro linijos elektros kabelis
 - Esamas dujotiekio tinklas
 - Esama šiluminė trasa
 - Projektuojama asfalto danga
 - Darbo duobių/prieduobių vietos
 - Kultūros paveldo objekto teritorija
 - Misko žemė
 - Sklypai, kuriems projektuojami vandenietikio įvaidai ir/arba nuotekų išvaidai
 - Medis/krūmas ir jo identifikacinis Nr.
 - Kertamas medis/krūmas
 - Naikinamas tinklas
 - Upės pakrantės apsaugos zona 10 m nuo upės kranto
 - Melioracinio griovio apsaugos zona 15 m
 - Projekto "Valstybinės reikšmės rajoninio kelio Nr. 5206 Naujasodė-Bezdonys ruožo nuo 3,587 iki 3,677 km kapitalinis remontas" riba

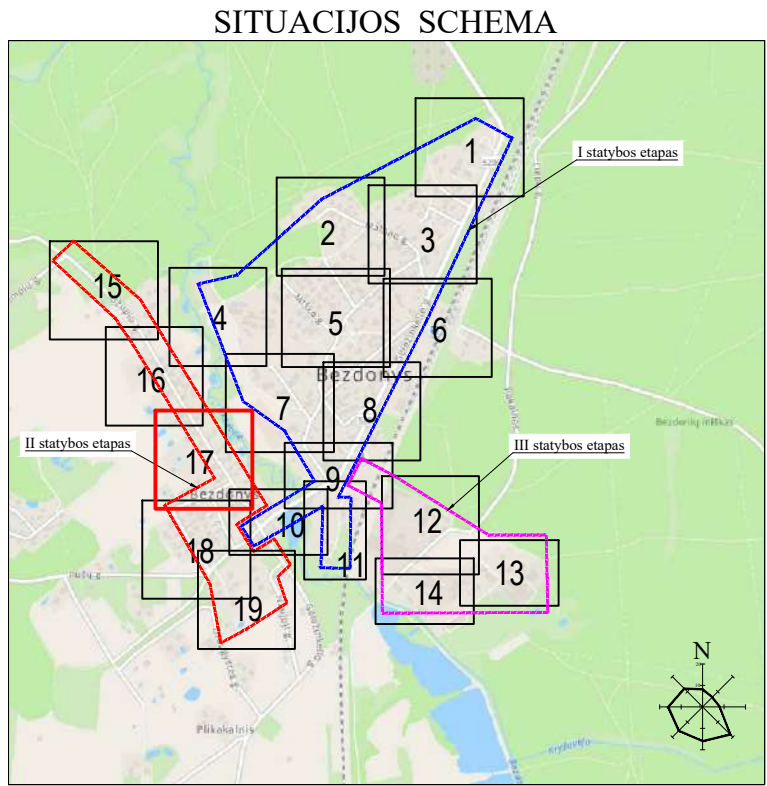

- DARBŲ ATLIKIMO PASTABOS:
- PROJEKTUOJAMŲ TINKLŲ KLOJIMO DARBUS GATVĖSE VYKDYTI MAŽIAUSIO EISMO INTENSIVUMO METU. DIRBANT GATVĖJE (KELIO JUOSTOJE) TURI BŪTI UŽTIKINTAS SAUGOS EISMAS. DARBO VIETOS GATVĖSE TURI BŪTI APTVERTOS PAGAL "AUTOMOBILIŲ KELIŲ DARBO VIETŲ APTVERIMO IR EISMO REGULIAVIMO Taisyklės" TVR 127.
 - PRIEŠ PRADĖDANT INŽINERINIŲ TINKLŲ PAKLOJIMO DARBUS, SUTIKSLINTI SUSIKIRTIMO SU KLOJIMO TRASA ESANČIAS POŽEMINES KOMUNIKACIJAS SU EKSPLOATUOJANČIOMIS ORGANIZACIJOMIS. ESANT 0,5 M ATSTUMAMS TARP SUSIKERTANČIŲ POŽEMINIŲ KOMUNIKACIJŲ, SUSIKIRTIMO VIETOSE ATLIKTI ŠURFAVIMO DARBUS ESAMŲ KOMUNIKACIJŲ AUKŠČIO PATIKSLINIMUI.
 - ŽEMĖS DARBUS VYKDYTI VADOVAUJANTIS STR 1.06.01:2016 (STATYBOS DARBAI. STATINIO STATYBOS PRIEŽIŪRA) REIKALAVIMAIS.
 - PAKLOJUS INŽINERINIUS TINKLUS, ATSTATYTI IŠARDYTAS DANGAS IR ŽALIAS VEJAS IKI BUVUSIO LYGIO.
 - TINKLŲ TIESIMĄ NUMATYTI ATSKIRAI RŪŽAIS, SUTEIKIANTIS GYVENTOJAMS GALIMYBĘ PRIVAŽIUOTI PRIE NAMŲ IR KITŲ OBJEKTŲ.
 - NUOTEKŲ ŠALINIMO TINKLŲ STATYBOS NUMATOMAS UŽDARU BŪTU (BETRAŠĖJINIŲ), SUSIKIRTIMO VIETOSE SU ESAMAIS DRENAŽO TINKLAIS, ATSTATYTI DRENAŽO RINKTUVUS NAUJOMIS MEDŽIAGOMIS PO 5 METRUS, O SAUSINTUVUS PO 3 METRUS (ARBA IKI SKLYPO RIBOS) NUO SUSIKIRTIMO VIETOS IR TIK, TUO ATVEJU, JEI JIE BUS PAŽEISTI.
 - KRAŠTO IR RAJONINIŲ KELIŲ JUOSTOSE, DARBAI TURI BŪTI ATLEIKAMI TIK UŽDARU BŪDU. PEREJIMAI PER KELIĄ TURI BŪTI ĮRENGIAMSI IŠ SUSTIPRINTŲ FIZINIŲ SAVYBIŲ VAMZDŽIŲ (DVISLUOKSNIAI VAMZDŽIAI PE-RC).
 - STATANT AR REKONSTRUOJANT TINKLUS IR ATKASANT RYŠIO KABELIUS, JIE TURI BŪTI APSAUGOTI DĖKLAIS. PROJEKTUOJAMI TINKLAI TURI BŪTI NE ARČIAU KAIP 0,5 M NUO RYŠIO KABELIŲ. ATSAKOS GYVENTOJŲ PASIJUNGIMUI TURI BŪTI ĮRENGTOS UŽ RYŠIO KABELIŲ NE MAŽIAU KAIP 0,5 M ATSTUMU.
 - STATANT AR REKONSTRUOJANT TINKLUS IR ATKASANT ELEKTROS KABELIUS, JIE TURI BŪTI APSAUGOTI SUDEDAIS DĖKLAIS. PROJEKTUOJAMI TINKLAI TURI BŪTI NE ARČIAU KAIP 0,5 M NUO ELEKTROS KABELIŲ. ATSAKOS GYVENTOJŲ PASIJUNGIMUI TURI BŪTI ĮRENGTOS UŽ ELEKTROS KABELIŲ NE MAŽIAU KAIP 0,5 M ATSTUMU.


0		2023-10-10	Statybos leidimui, konkursui ir statybai		
LAIDA		IŠLEIDIMO DATA		LAIDOS STATUSAS. KEITIMO PRIEŽASTIS (JEI TAIKOMA)	
KVAL. PATV. DOK. NR.		STATINIO PROJEKTO PAVADINIMAS		Vandenietikio ir nuotekų šalinimo tinklų Geležinkelio g., Šilo g., Trumpos g., Malino g., Vėtrungės g., Arklių g., Statybinių g., Pakalnių g., Bezdonių mol., bei Užupio g., Kranto g., Pėjų g., Naujoji g., Druonų g., Bezdonių k., Bezdonių sen., Vilniaus r. statybos projektas	
26429		PV	Gintas Stankus	STATINIO NUMERIS IR PAVADINIMAS, DOKUMENTO PAVADINIMAS	
34245		PDV	Jurgita Grubliauskienė	VI, FI, FSI - Vandenietikio ir nuotekų šalinimo tinklai	
		Proj.	Daniel Tomasevski	Vandenietikio ir nuotekų šalinimo tinklų planas	
STATYTOJAS IR (ARBA) UŽSAKOVAS		DOKUMENTO ŽYMUO		LAIDA LAPAS LAPŲ	
LT		UAB „Nemėnėnės komunalininkas“		AT-231-214-XX-PP-B-01	
				0	17 19

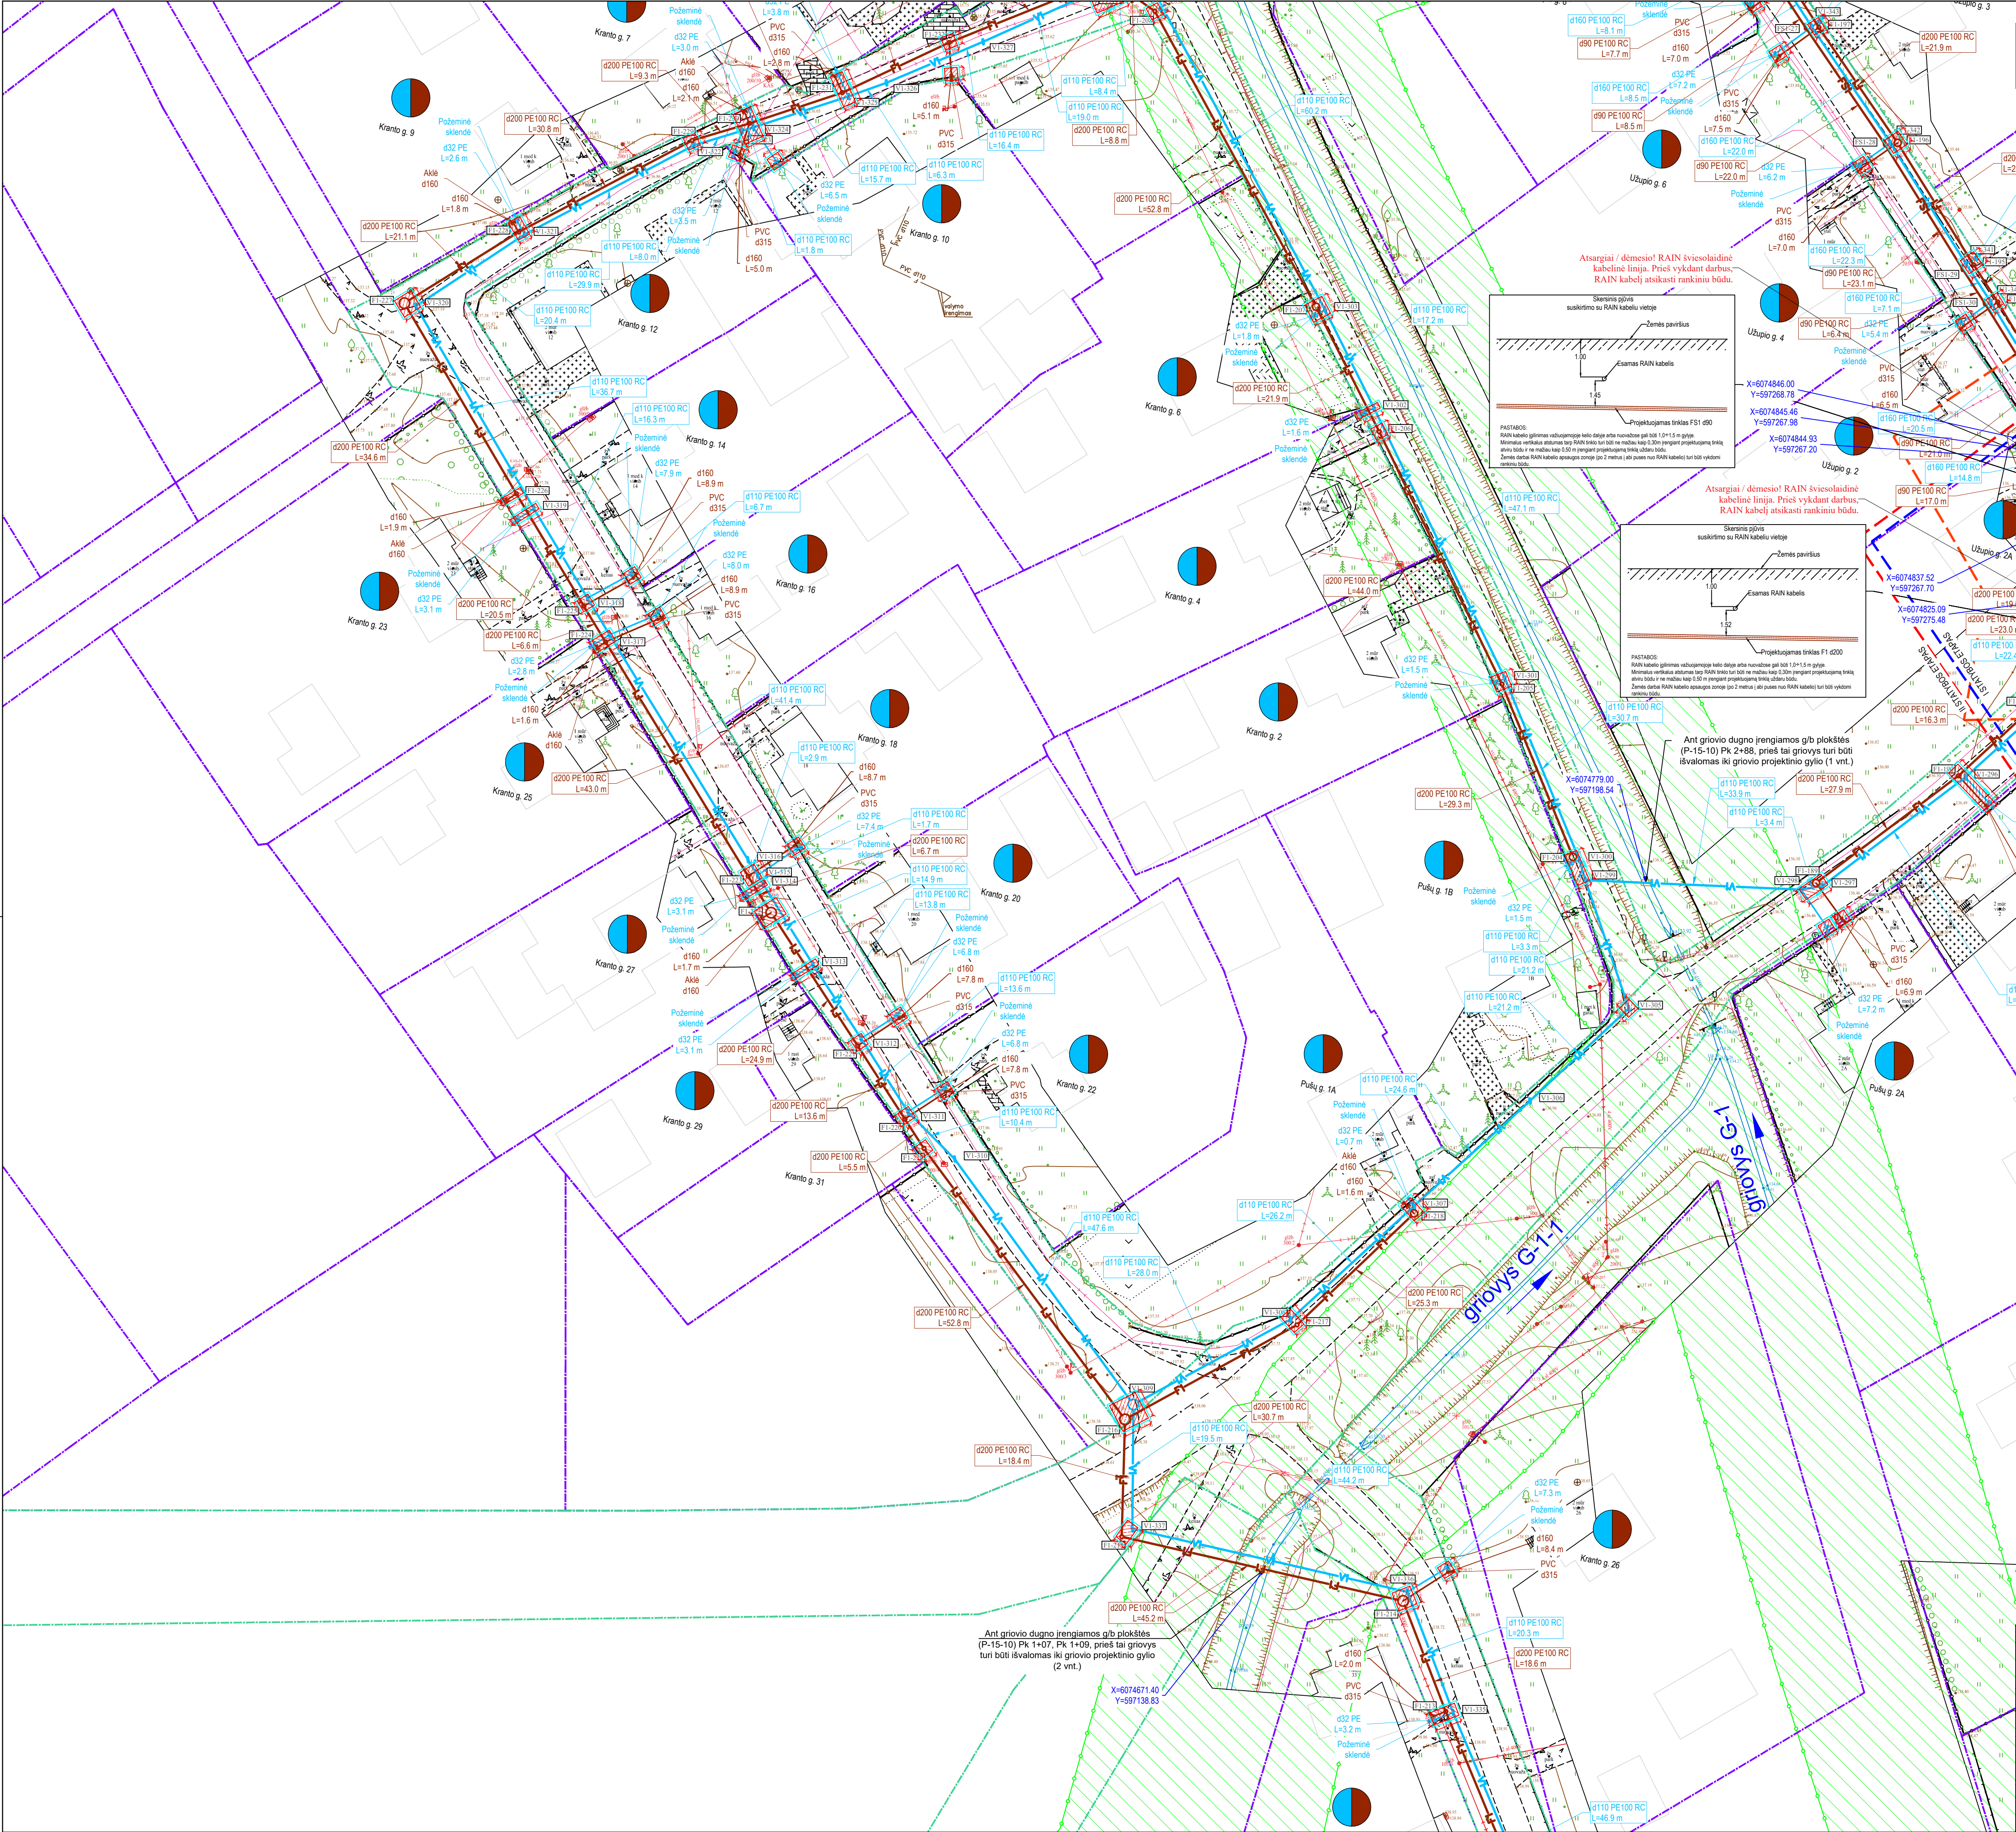

Topografinių ir inžinerinių tinklų planų erdvinių duomenų teikimas tikrinti ir tvarkyti (THIIS)	Data		Prašymo Nr. THIIS1-231017-072678
	Pateiktas	Ivykdytas	
	2023-10-17	2023-11-23	


- SUTARTINIAI ŽYMĖJIMAI
- Geriamoji vandens tinklas
 - Buitinių nuotekų tinklas
 - Slegiamas buitinių nuotekų tinklas
 - Ankščiau suprojektuotas vandenietinio tinklas
 - Ankščiau suprojektuotas buitinių nuotekų tinklas
 - Inžinerinių tinklų ir įrenginių apsaugos zona
 - Registruota sklypo riba
 - Neregistruota sklypo riba
 - Registruota kelio sklypo riba
 - Valstybinės reikšmės kelio sklypo riba
 - Valstybinės reikšmės kelio apsaugos zona (20 m)
 - Valstybinės reikšmės kelio asinė linija
 - Geležinkelio kelio juosta
 - Geležinkelio kelių ir jų įrenginių apsaugos zona (45 m)
 - Registruoti geležinkelio bėgų ašis
 - Esamas buitinių nuotekų tinklas
 - Esamas slegiamas nuotekų tinklas
 - Esamas paviršinių (driamų) nuotekų tinklas
 - Esamas drenazinis tinklas
 - Esamas vandentiekio tinklas
 - Esamas ryšio kabelis
 - Esama ryšių kanalizacija
 - Esamas RAIN tinklas
 - Esamas 0,4 kV elektros kabelis
 - Esamas 10 kV elektros kabelis
 - Esamas oro linijos elektros kabelis
 - Esamas dujotiekio tinklas
 - Esama šiluminė trasa
 - Projektuojama asfalto danga
 - Darbo duobių priedaobių vietos
 - Kultūros paveldo objekto teritorija
 - Miško žemė
 - Sklypai, kuriems projektuojami vandentiekio įvaidai ir/arba nuotekų išvaidai
 - Medis/kirminas ir jo identifikacinis Nr.
 - Kertamas medis/kirminas
 - Naikinamas tinklas
 - Užės pakrantės apsaugos zona 10 m nuo užės kranto
 - Melioracinio griovio apsaugos zona 15 m
 - Projekto "Valstybinės reikšmės rajoninio kelio Nr. 5206 Naujasodė-Bėdžonys nuožiu nuo 3.587 iki 3.677 km kapitalinis remontas" riba

SITUACIJOS SCHEMA

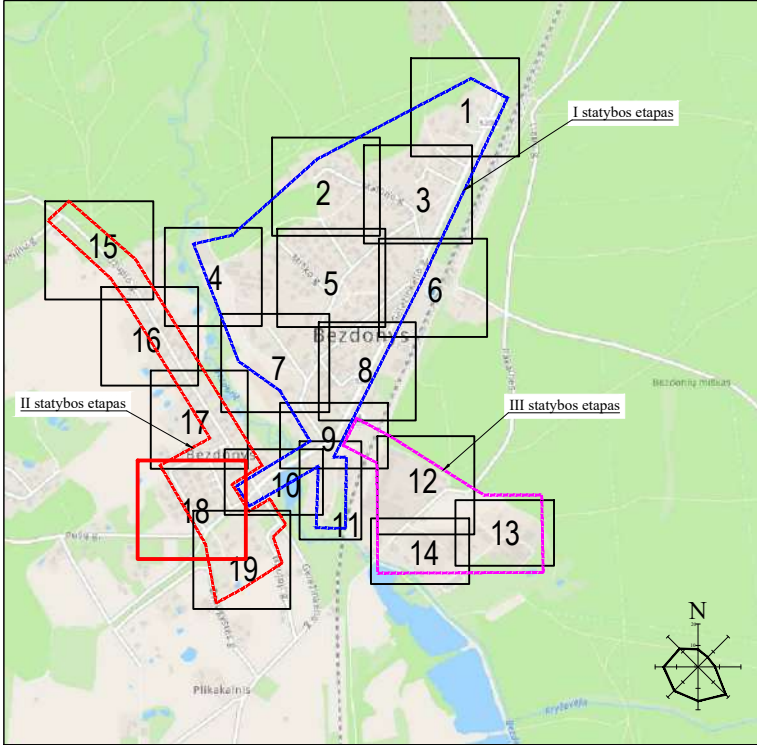


- DARBŲ ATLIKIMO PASTABOS:
- PROJEKTUOJAMŲ TINKLŲ KLOJIMO DARBUS GATVĖSE VYKDYTI MAŽIAUSIO EISMO INTENSIVYUMO METU. DIRBANT GATVĖJE (KELIO JUOSTOJE) TURI BŪTI UŽTIKINTAS SAUGUS EISMAS. DARBO VIETOS GATVĖSE TURI BŪTI APTVERTOS PAGAL "AUTOMOBILIŲ KELIŲ DARBO VIETŲ APTVĖRIMO IR EISMO REGULAVIMO Taisyklės" TVAR 12".
 - PRIEŠ PRADĖDANT INŽINERINIŲ TINKLŲ PAKLOJIMO DARBUS, SUTIKSLINTI SUSIKIRTIMO SU KLOJIMO TRASA ESANČIAS POŽEMINES KOMUNIKACIJAS SU EKSPLOATUOJANČIOMIS ORGANIZACIJOMIS. ESANT 0,5 M ATSTUMAMS TARP SUSIKERTANČIŲ POŽEMINIŲ KOMUNIKACIJŲ, SUSIKIRTIMO VIETOSE ATLIKTI ŠURFAVIMO DARBUS ESAMŲ KOMUNIKACIJŲ AUKŠČIO PATIKSLINIMUI.
 - ŽEMĖS DARBUS VYKDYTI VADOVAUJANTIS STR 1.06.01:2016 (STATYBOS DARBAI STATINIO STATYBOS PRIEŽIŪRA) REIKALAVIMAIS.
 - PAKLOJUS INŽINERINIUS TINKLUS, ATSTATYTI IŠARDYTAS DANGAS IR ŽALIAS VEJAS IKI BUVUSIO LYGIO.
 - TINKLŲ TIESIMĄ NUMATYTI ATSKIRAIS RUOŽAIS, SUTEIKIANT GYVENTOJAMS GALIMYBĘ PRIVAŽIOTI PRIE NAMŲ IR KITŲ OBJEKTŲ.
 - NUOTEKŲ ŠALINIMO TINKLŲ STATYBOS NUMATOMAS UŽDARU BŪTU (BETRANŠĖJINIŲ), SUSIKIRTIMO VIETOSE SU ESAMAIS DRENAŽO TINKLAIS, ATSTATYTI DRENAŽO RINKTUVUS NAUJOMIS MEDŽIAGOMIS PO 5 METRUS, O SAUSINTUVUS PO 3 METRUS (ARBA IKI SKLYPO RIBOS) NUO SUSIKIRTIMO VIETOS IR TIK, TUO ATVEJU, JEI JIE BUS PAŽEISTI.
 - KRAŠTO IR RAJONINIŲ KELIŲ JUOSTOSE, DARBAI TURI BŪTI ATLIKAMI TIK UŽDARU BŪDU. PĖRėjimai PER KELIĄ TURI BŪTI ĮRENGIAMIS SU SUSTIPRINTA FIZINIU SAVIJAIZIŲ (DVISLUOKSNIŲ VAMZDŽIŲ) PERKIA.
 - STATANT AR REKONSTRUOJANT TINKLUS IR ATKASANT RYŠIO KABELIUS, JIE TURI BŪTI APSAUGOTI DĖKLAIS. PROJEKTUOJAMI TINKLAI TURI BŪTI NE ARČIAU KAIP 0,5 M NUO RYŠIO KABELIŲ. ATSAKOS GYVENTOJŲ PASIUNGIMUI TURI BŪTI ĮRENGTOS UŽ RYŠIO KABELIŲ NE MAŽIAU KAIP 0,5 M ATSTUMU.
 - STATANT AR REKONSTRUOJANT TINKLUS IR ATKASANT ELEKTROS KABELIUS, JIE TURI BŪTI APSAUGOTI SUDEGAMAIS DĖKLAIS. PROJEKTUOJAMI TINKLAI TURI BŪTI NE ARČIAU KAIP 0,5 M NUO ELEKTROS KABELIŲ. ATSAKOS GYVENTOJŲ PASIUNGIMUI TURI BŪTI ĮRENGTOS UŽ ELEKTROS KABELIŲ NE MAŽIAU KAIP 0,5 M ATSTUMU.

0	2023-10-10	Statybos leidimui, konkursui ir statybai
LAIDA	ISLEIDIMO DATA	LAIDOS STATUSAS. KEITIMO PRIEŽASTIS (JEI TAIKOMA)
KVAL. PATV. DOK. NR.	26429 PV	STATINIO PROJEKTO PAVADINIMAS
34245 PDV	26429 PV	STATINIO NUMERIS IR PAVADINIMAS, DOKUMENTO PAVADINIMAS
LT	UAB "Nemencinės komunalininkas"	DOKUMENTO ŽYMUO
		LAIDA LAPAS LAPU
		0 18 19

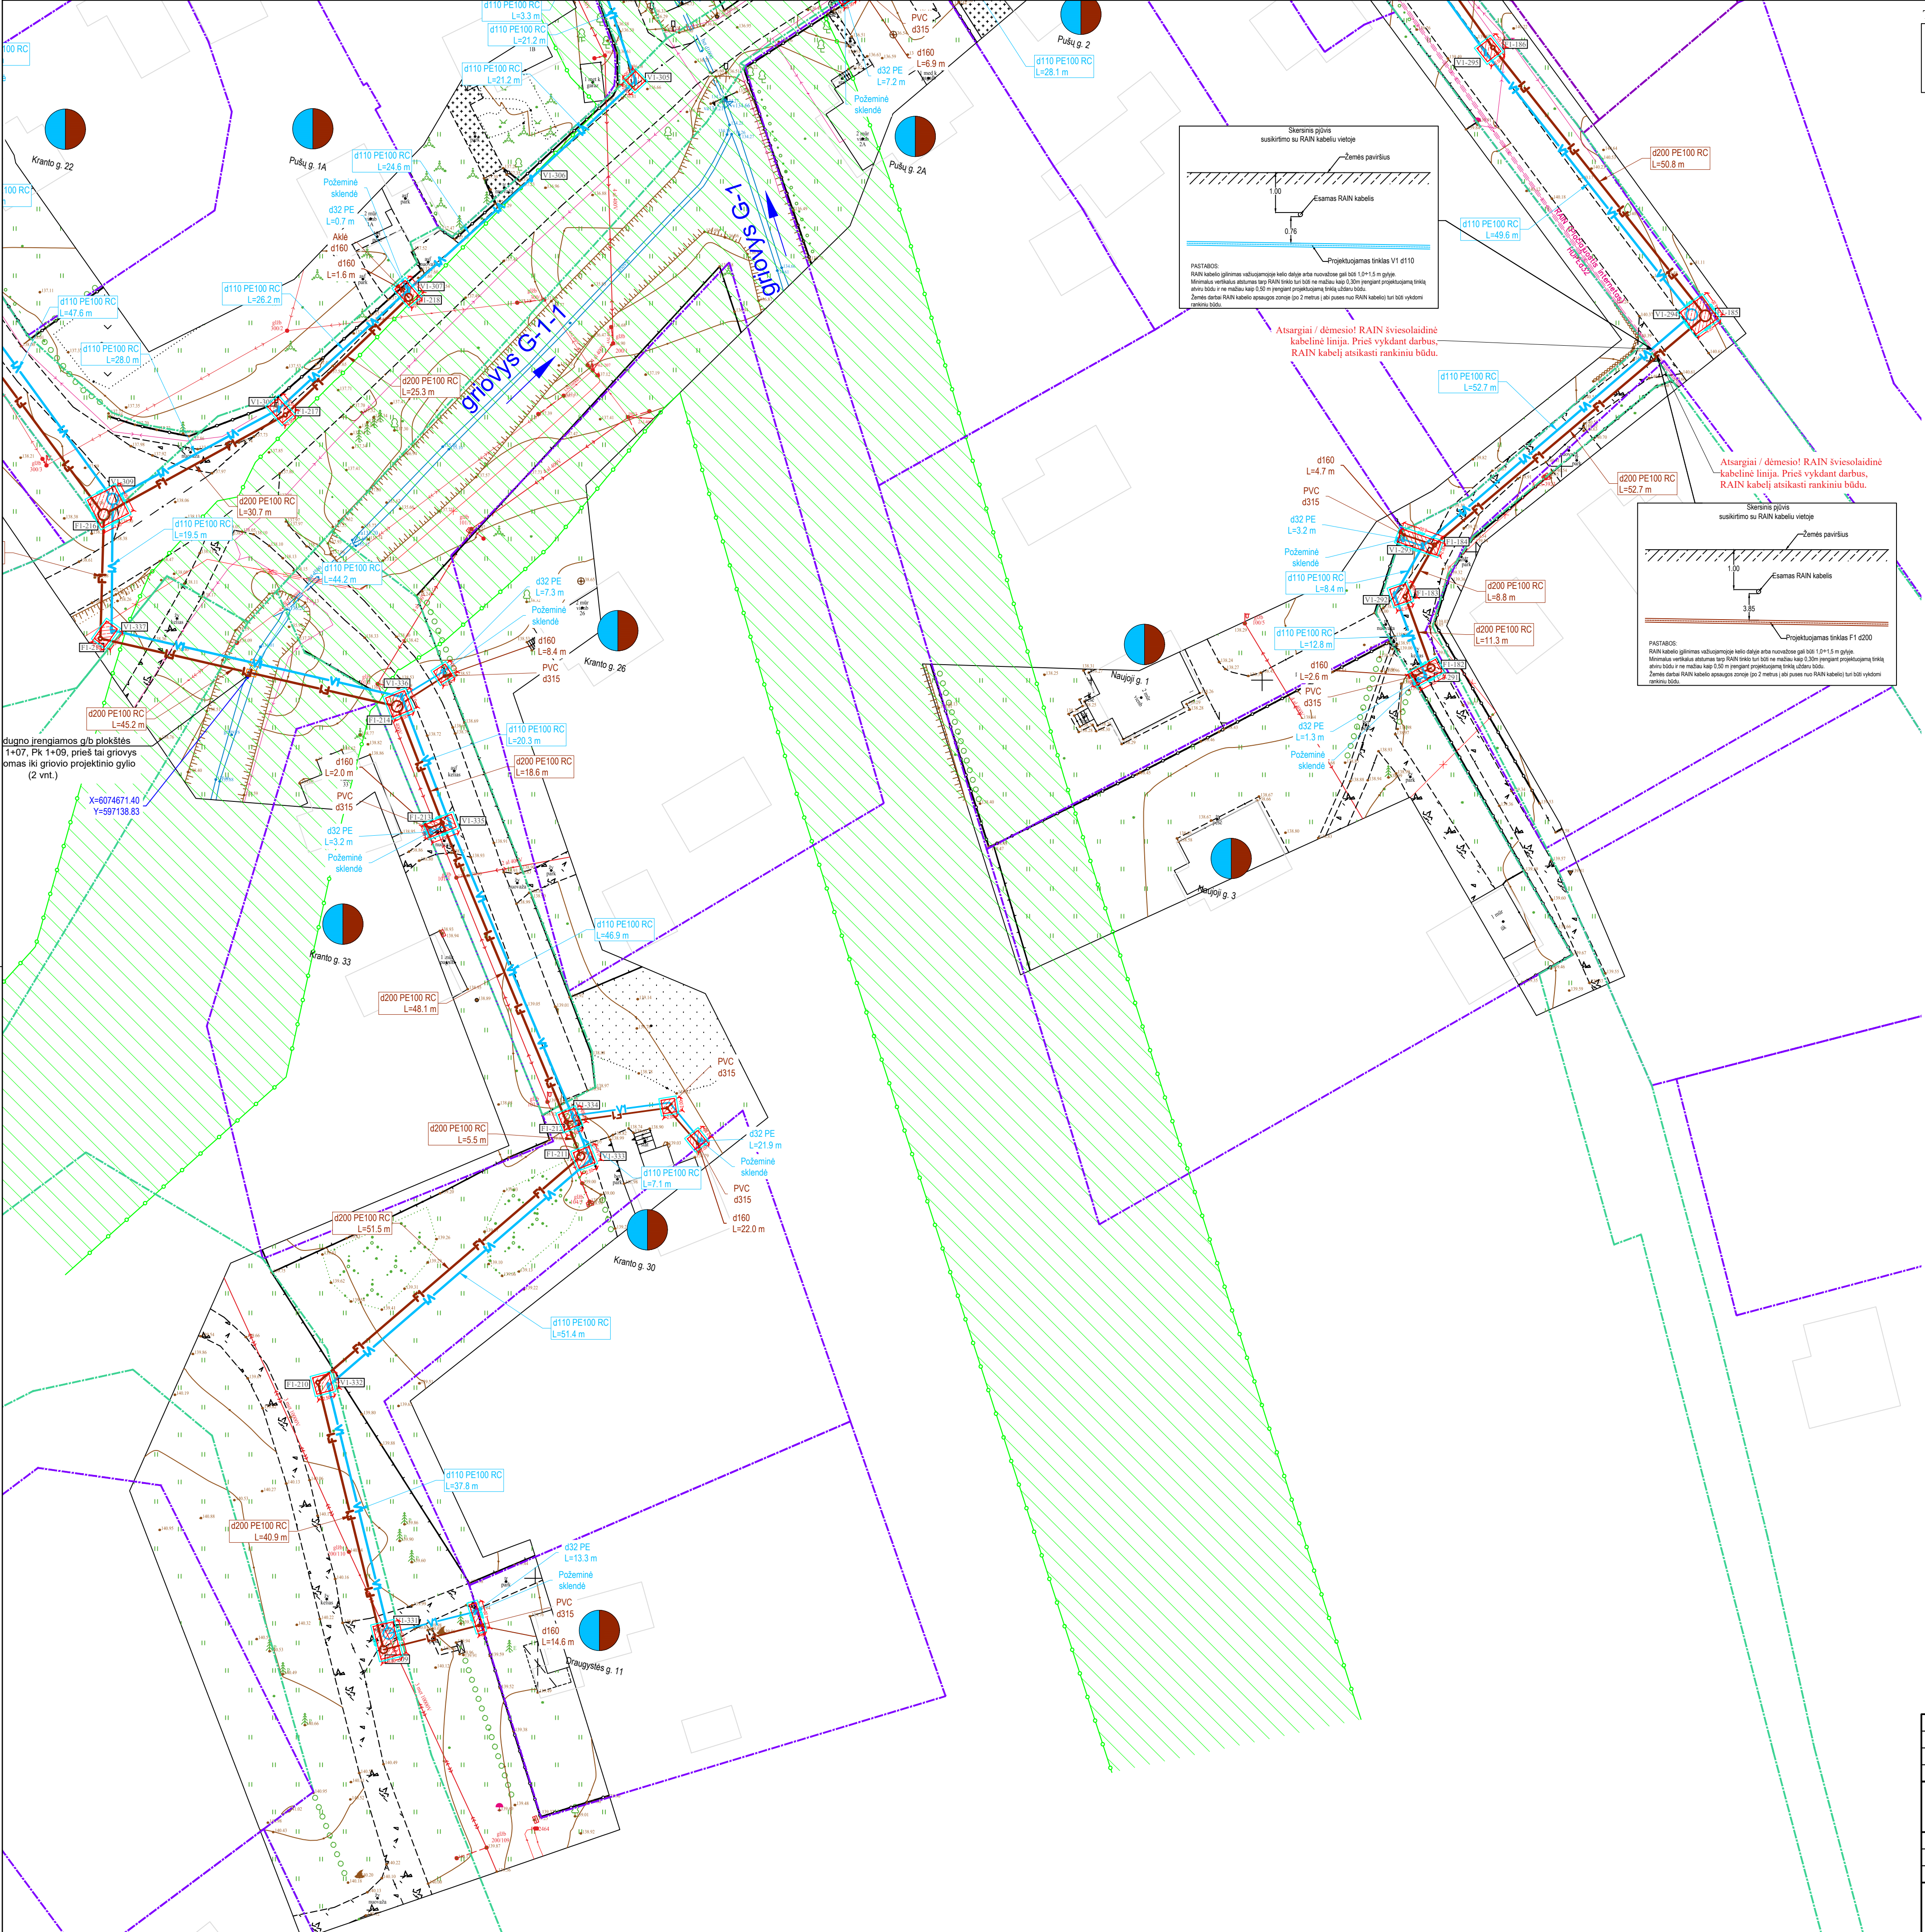

TIISI derinimo lentelė	Data		Prašymo Nr.
	Pateiktas	Ivykdytas	
	2023-10-17	2023-11-23	
Topografinių ir inžinerinių tinklų planų erdvinių duomenų teikimas tikrinti ir tvarkyti (TIISI)			TIISI-231017-072678

- SUTARTINIAI ŽYMĖJIMAI
- Geriamojo vandens tinklas
 - Buitinių nuotekų tinklas
 - Slėginis buitinių nuotekų tinklas
 - Anksčiau suprojektuotas vandenietis tinklas
 - Anksčiau suprojektuotas buitinių nuotekų tinklas
 - Inžinerinių tinklų ir įrenginių apsaugos zona
 - Registruota sklypo riba
 - Neregistruota sklypo riba
 - Registruota kelio sklypo riba
 - Valstybinės reikšmės kelio sklypo riba
 - Valstybinės reikšmės kelio apsaugos zona (20 m)
 - Valstybinės reikšmės kelio asinė linija
 - Geležinkelio kelio juosta
 - Geležinkelio kelių ir jų įrenginių apsaugos zona (45 m)
 - Registruoti geležinkelio bėgių ašis
 - Esamas buitinių nuotekų tinklas
 - Esamas slėginis nuotekų tinklas
 - Esamas paviršinių (lietaus) nuotekų tinklas
 - Esamas drenazo tinklas
 - Esamas vandenietis tinklas
 - Esamas ryšio kabelis
 - Esama ryšių kanalizacija
 - Esamas RAIN tinklas
 - Esamas 0,4 kV elektros kabelis
 - Esamas 10 kV elektros kabelis
 - Esamas oro linijos elektros kabelis
 - Esamas dujotiekio tinklas
 - Esama šiluminė trasa
 - Projektuojama asfalto danga
 - Darbo duobių/priedubių vietos
 - Kultūros paveldo objekto teritorija
 - Miško žemė
 - Sklypai, kuriems projektuojami vandenietis įvydai ir/arba nuotekų išvada
 - Medis/kritimas ir jo identifikacinis Nr.
 - Kertamas medis/kritimas
 - Naikinamas tinklas
 - Upės pakrantės apsaugos zona 10 m nuo upės kranto
 - Melioracinio griovio apsaugos zona 15 m
 - Projekto "Valstybinės reikšmės rajoninio kelio Nr. 5206 Naujasodė-Bezdonys ruožo nuo 3,587 iki 3,677 km kapitalinis remontas" riba

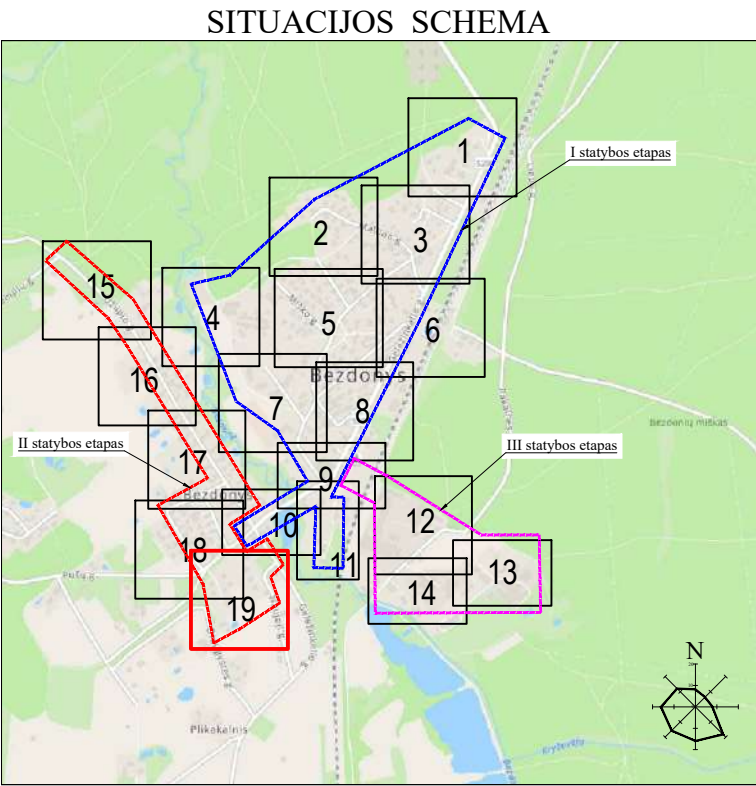

- DARBŲ ATLIKIMO PASTABOS:
- PROJEKTUOJAMŲ TINKLŲ KLOJIMO DARBUS GATVĖSE VYKDYTI MAŽIAUSIO EISMO INTENSIVUMO METU. DIRBANT GATVĖJE (KELIO JUOSTOJE) TURI BŪTI UŽTIKINTAS SAUŠOS EISMAS. DARBO VIETOS GATVĖSE TURI BŪTI APTVERTOS PAGAL "AUTOMOBILIŲ KELIŲ DARBO VIETŲ APTVERIMO IR EISMO REGULIAVIMO TAIŠYKLES T.DVAIR 12".
 - PRIEŠ PRADEJANT INŽINERINIŲ TINKLŲ PAKLOJIMO DARBUS, SUTIKSLINTI SUSIKIRTIMO SU KLOJIMO TRASA ESANČIAS POŽEMINES KOMUNIKACIJAS SU EKSPLOATUOJANČIOMIS ORGANIZACIJOMIS. ESANT 0,5 M ATSTUMAMS TARP SUSIKERTANČIŲ POŽEMINIŲ KOMUNIKACIJŲ, SUSIKIRTIMO VIETOSE ATLIKTI ŠURFAVIMO DARBUS ESAMŲ KOMUNIKACIJŲ AUKŠČIO PATIKSLINIMUI.
 - ŽEMĖS DARBUS VYKDYTI VADOVAUJANTIS STR 1.06.01:2016 (STATYBOS DARBAI. STATINIO STATYBOS PRIEŽIŪRA) REIKALAVIMAMS.
 - PAKLOJUS INŽINERINIUS TINKLUS, ATSTATYTI ĮŠARDYTAS DANGAS IR ŽALIAS VEJAS IKI BUVOVIO LYGIO.
 - TINKLŲ TIESIMĄ NUMATYTI ATSKIRAIS RUOŽAIS, SUTEIKIANT GYVENTOJAMS GALIMYBĘ PRIVAŽIUOTI PRIE NAMŲ IR KITŲ OBJEKTŲ.
 - NUOTEKŲ ŠALINIMO TINKLŲ STATYBOS NUMATOMAS UŽDARU BŪTU (BETRANŠĖJINIŲ), SUSIKIRTIMO VIETOSE SU ESAMAIS DRENAŽO TINKLAIS, ATSTATYTI DRENAŽO RINKTUVUS NAUJOMIS MEDŽIAGOMIS PO 5 METRUS, O SAUSINTUVUS PO 3 METRUS (ARBA IKI SKLYPO RIBOS) NUO SUSIKIRTIMO VIETOS IR TIK, TUO ATVEJU, JEI JIE BUS PAŽEISTI.
 - KRAŠTO IR RAJONINIŲ KELIŲ JUOSTOSE, DARBAI TURI BŪTI ATLIKAMI TIK UŽDARU BŪDU. PEREJIMAI PER KELIĄ TURI BŪTI ĮRENGIAMIS IŠ SUSTIPRINTŲ FIZINIŲ SAVYBIŲ VAMZDŽIŲ (DVISLUOKSNIAI VAMZDŽIAI PE-RC).
 - STATANT AR REKONSTRUOJANT TINKLUS IR ATKASANT RYŠIO KABELIUS, JIE TURI BŪTI APSAUGOTI DĖKLAIS. PROJEKTUOJAMIE TINKLAI TURI BŪTI NE ARČIAU KAIP 0,5 M NUO RYŠIO KABELIŲ. ATŠAKOS GYVENTOJŲ PASIJUNGIMUI TURI BŪTI ĮRENGTOS UŽ RYŠIO KABELIŲ NE MAŽIAU KAIP 0,5 M ATSTUMU.
 - STATANT AR REKONSTRUOJANT TINKLUS IR ATKASANT ELEKTROS KABELIUS, JIE TURI BŪTI APSAUGOTI SUDEDAIS DĖKLAIS. PROJEKTUOJAMIE TINKLAI TURI BŪTI NE ARČIAU KAIP 0,5 M NUO ELEKTROS KABELIŲ. ATŠAKOS GYVENTOJŲ PASIJUNGIMUI TURI BŪTI ĮRENGTOS UŽ ELEKTROS KABELIŲ NE MAŽIAU KAIP 0,5 M ATSTUMU.

0	2023-10-10	Statybos leidimui, konkursui ir statybai			
LAIDA	ISLEIDIMO DATA	LAIDOS STATUSAS, KEITIMO PRIEŽASTIS (JEI TAIKOMA)			
KVAL. PATV. DOK. NR.	STATINIO PROJEKTO PAVADINIMAS		STATINIO PROJEKTO PAVADINIMAS		
26429	PV	Gintas Stankus	Vandenietis ir nuotekų šalinimo tinklų Geležinkelio g., Šilo g., Trumpeji g., Malino g., Vėtrungės g., Arklių g., Statybinių g., Pakalnių g., Bezdonių mstl., bei Užupio g., Kranto g., Pušų g., Naujoji g., Druogės g., Bezdonių k., Bezdonių sen., Vilniaus r. statybos projektas		
34245	PDV	Jurgita Grubliauskienė	STATINIO NUMERIS IR PAVADINIMAS, DOKUMENTO PAVADINIMAS		
	Proj.	Daniel Tomasevski	VI, FI, FSI - Vandenietis ir nuotekų šalinimo tinklai		
	STATYTOJAS IR (ARBA) UŽSAKOVAS		DOKUMENTO ŽYMUO		M1:500
LT	UAB „Nemėnėnės komunalininkas“		AT-231-2114-XX-PP-B-01		
				LAIDA	LAPAS
				0	19
					19

PRITARTA

Vilniaus rajono savivaldybės administracijos
Architektūros ir teritorijų planavimo (vyr. architekto)
skyrius

PROJEKTINIŲ PASIŪLYMŲ RENGIMO UŽDUOTIS

2023-11-27

(prašymo data)

Vilnius

Vandentiekio ir nuotekų šalinimo tinklų Geležinkelio g., Šilo g., Trumpoji g., Malūno g., Vėtrungės g.,
Arklių g., Statybininkų g., Pakalnės g., Bezdonių mstl., bei Užupio g., Kranto g., Pušų g., Naujoji g.,
Draugystės g., Bezdonių k., Bezdonių sen., Vilniaus r. sav. statybos projektas

(projekto pavadinimas, (pagal STR 1.04.04:2017 Statinio projektavimas, projekto ekspertizė“ 6.8 p. reikalavimus)

1. Informaciją apie sumanytą projektuoti statinį *Statinio pavadinimas – vandentiekio tinklai, nuotekų
šalinimo tinklai; Statybos rūšis – naujo statinio statyba; Statinio kategorija – neypatingasis ir
nesudėtingasis statiniai; Statinio naudojimo paskirtis – vandentiekio tinklai [9.3.]; nuotekų šalinimo
tinklai [9.5.];*

(pavadinimas, statybos rūšis, statinio kategorija, statinio pagrindinė naudojimo paskirtis);

2. Žemės sklypo, statinio (techniniai ir paskirties) rodikliai *valstybinėje žemėje Geležinkelio g., Šilo g.,
Trumpoji g., Malūno g., Vėtrungės g., Arklių g., Statybininkų g., Pakalnės g., Bezdonių mstl., bei Užupio
g., Kranto g., Pušų g., Naujoji g., Draugystės g., Bezdonių k. numatoma naujai įrengti: vandentiekio
tinklą, skersmuo Ø32÷Ø160 mm ir apie 10,9 km ilgio; nuotekų šalinimo tinklą (įskaitant slėginius),
skersmuo Ø90÷Ø250 mm ir apie 10,3 km ilgio; įrengti 6 nuotekų siurbles (Geležinkelio g. (2 vnt.),
Pakalnės g. (2 vnt.), Bezdonių mstl., bei Užupio g., Kranto g., Bezdonių k.).*

(sklypo užstatymo tankumas ir intensyvumas, pastato aukštų skaičius, jo aukštis nuo žemės paviršiaus metrais, bendras plotas ir kita)

3. Projektinių pasiūlymų paskirtis *išreikšti ir pristatyti visuomenei vandentiekio ir nuotekų šalinimo tinklų
statybos (išplėtimo) idėją Geležinkelio g., Šilo g., Trumpoji g., Malūno g., Vėtrungės g., Arklių g.,
Statybininkų g., Pakalnės g., Bezdonių mstl., bei Užupio g., Kranto g., Pušų g., Naujoji g., Draugystės g.,
Bezdonių k., Bezdonių sen., Vilniaus r., bei informuoti visuomenę apie visuomenei svarbaus statinio
numatomą projektavimą.*

(pagal STR 1.04.04:2017 Statinio projektavimas, projekto ekspertizė“ 4 priedo reikalavimus)

4. Projektinių pasiūlymų sudėtis *aiškinamasis raštas, grafinė dalis (brėžiniai)*

(pagal STR 1.04.04:2017 Statinio projektavimas, projekto ekspertizė“ 13 priedo reikalavimus)

5. Statytojo pateikiami dokumentai ir duomenys —

6. Projektinių pasiūlymų vaizdinė informacija *vandentiekio ir nuotekų šalinimo tinklų schema*

(pagal STR 1.04.04:2017 Statinio projektavimas, projekto ekspertizė“ 13 priedo reikalavimus)

7. Kiti *igaliojimas*

Statytojas (užsakovas) igaliotas Statytojo atstovas projektų vadovas Gintas Stankus

(fizinis ar juridinis asmuo)

(parašas)

Projektinių pasiūlymų rengėjas

UAB „Atamis“ projektų vadovas Gintas Stankus

(projektavimo organizacija, projekto vadovas)

(parašas)



Direktorius Vladislav Jedinskii
(pareigos, vardas, pavardė)

UAB „NEMENČINĖS KOMUNALININKAS“
Piliakalnio g.50, Nemenčinė, LT-15175, Vilniaus r., tel. 2 372 772

PROJEKTAVIMO (TECHNINĖS) SĄLYGOS № 23/TS-161

Vandens tiekimui ir nuotekoms Vilniaus raj.

Objekto pavadinimas: „Vandentiekio ir nuotekų šalinimo tinklų Geležinkelio g., Šilo g., Trumpoji g., Malūno g., Vėtrungės g., Arklių g., Statybininkų g., Pakalnės g., Bezdonių mstl., bei Užupio g., Kranto g., Pušų g., Bezdonių k., Bezdonių sen., Vilniaus r. statybos projektas“.

Objekto adresas Geležinkelio g., Šilo g., Trumpoji g., Malūno g., Vėtrungės g., Arklių g., Statybininkų g., Pakalnės g., Bezdonių mstl., bei Užupio g., Kranto g., Pušų g., Bezdonių k., Bezdonių sen., Vilniaus r.

Objekto statybos rūšis: vandentiekio ir nuotekų tinklų projektavimas ir statyba

Pareiškėjas: UAB „Atamis“, a.k. 300564438

GERIAMOJO VANDENS TIEKIMUI esamas/po rekonstrukcijos
/tūkst.kub.m./metus / kub.m./d / kub.m./h.maks.

Vandens slėgis prijungimo vietoje

Užsakovas privalo: Suprojektuoti ir pakloti vandentiekio tinklus su atšakomis gyventojams iki privataus sklypo ribos.

BUITINIŲ NUOTEKŲ NULEIDIMUI esamas/po rekonstrukcijos
/tūkst.kub.m./metus / kub.m./d / kub.m./h.maks.

Užsakovas privalo: Suprojektuoti ir pakloti nuotekų tinklus su atšakomis gyventojams iki privataus sklypo ribos.

Kiti reikalavimai: paruošti dokumentaciją nustatyta tvarka:

Tinklus projektuoti iš vamzdžių, armatūros ir fasoninių dalių, turinčių atitikties sertifikatus ir higieninius pažymėjimus.

Iki pradedant kasinėjimo darbus, projektą derinti: su Eso, Telia, UAB „Nemenčinės komunalininkas“, kitomis įstaigomis ir privačiais asmenimis.

Sąlygas ruošė: Vyr. Inžinierius V. Šarko

2023-10-24

Prisijungimo sąlygos galioja 5 metus nuo jų išdavimo dienos, jeigu statybą leidžiantis dokumentas negautas. Gavus statybą leidžiantį dokumentą, specialieji reikalavimai ir prisijungimo sąlygos galioja iki statybos užbaigimo procedūrų užbaigimo dienos.

Visuomenės informavimas apie numatomą
Vandentiekio ir nuotekų šalinimo tinklų Geležinkelio g., Šilo g., Trumpoji g., Malūno g.,
Vėtrungės g., Arklių g., Statybininkų g., Pakalnės g., Bezdonių mstl., bei Užupio g., Kranto g.,
Pušų g., Naujoji g., Draugystės g., Bezdonių k., Bezdonių sen., Vilniaus r. statybos projektą

